


SITUACE

M=1:200

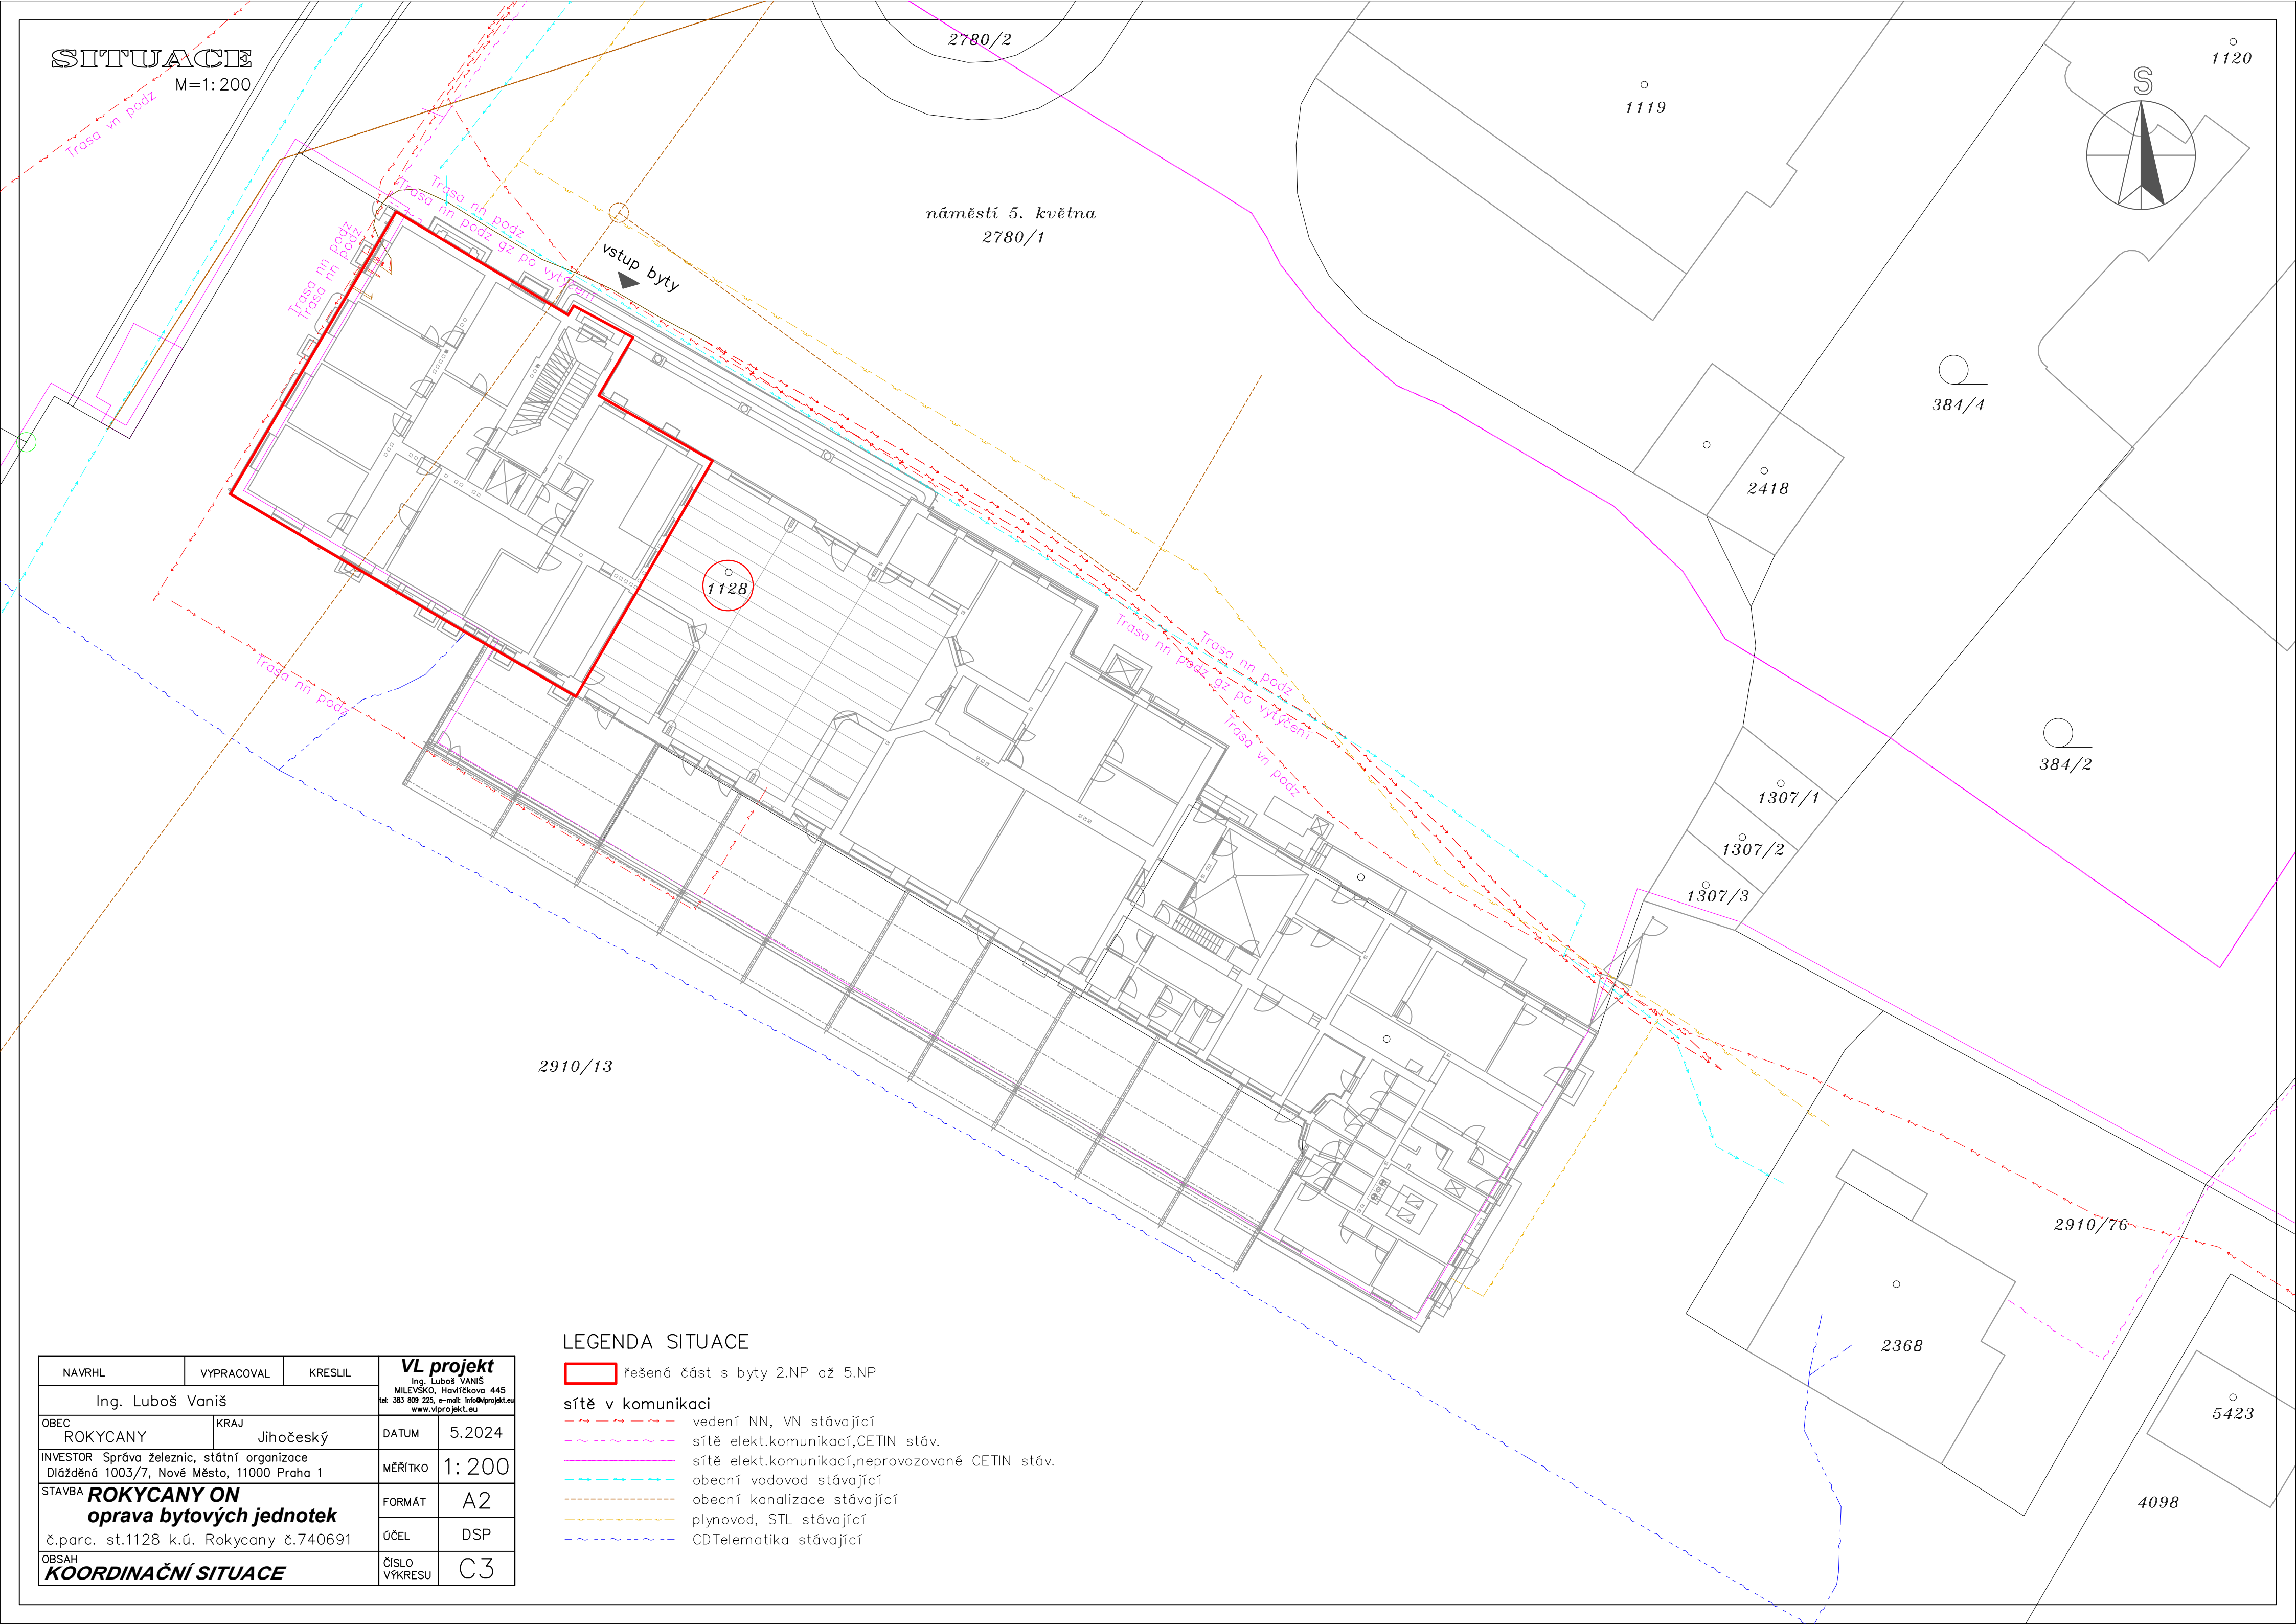

LEGENDA SITUACE

řešená část s byty 2.NP až 5.NP

sítě v komunikaci

- vedení NN, VN stávající
- sítě elekt.komunikací,CETIN stáv.
- sítě elekt.komunikací,neprovozované CETIN stáv.
- obecní vodovod stávající
- obecní kanalizace stávající
- plynovod, STL stávající
- CDTelematika stávající

NAVRHL	VYPRACOVAL	KRESLIL	VL projekt Ing. Luboš Vaniš MILEVSKO, Havlíčkova 445 tel: 383 809 225, e-mail: info@vlprojekt.eu www.vlprojekt.eu	
Ing. Luboš Vaniš			DATUM	5.2024
OBEC	KRAJ	Jihočeský	MĚŘÍTKO	1: 200
INVESTOR Správa železnic, státní organizace Dlážďená 1003/7, Nové Město, 11000 Praha 1			FORMÁT	A2
STAVBA ROKYCANY ON oprava bytových jednotek			ÚČEL	DSP
č.parc. st.1128 k.ú. Rokycany č.740691			ČÍSLO	C3
OBSAH KOORDINAČNÍ SITUACE			VÝKRESU	