


PŮDORYS 2.NP
byt. č.2 bourání

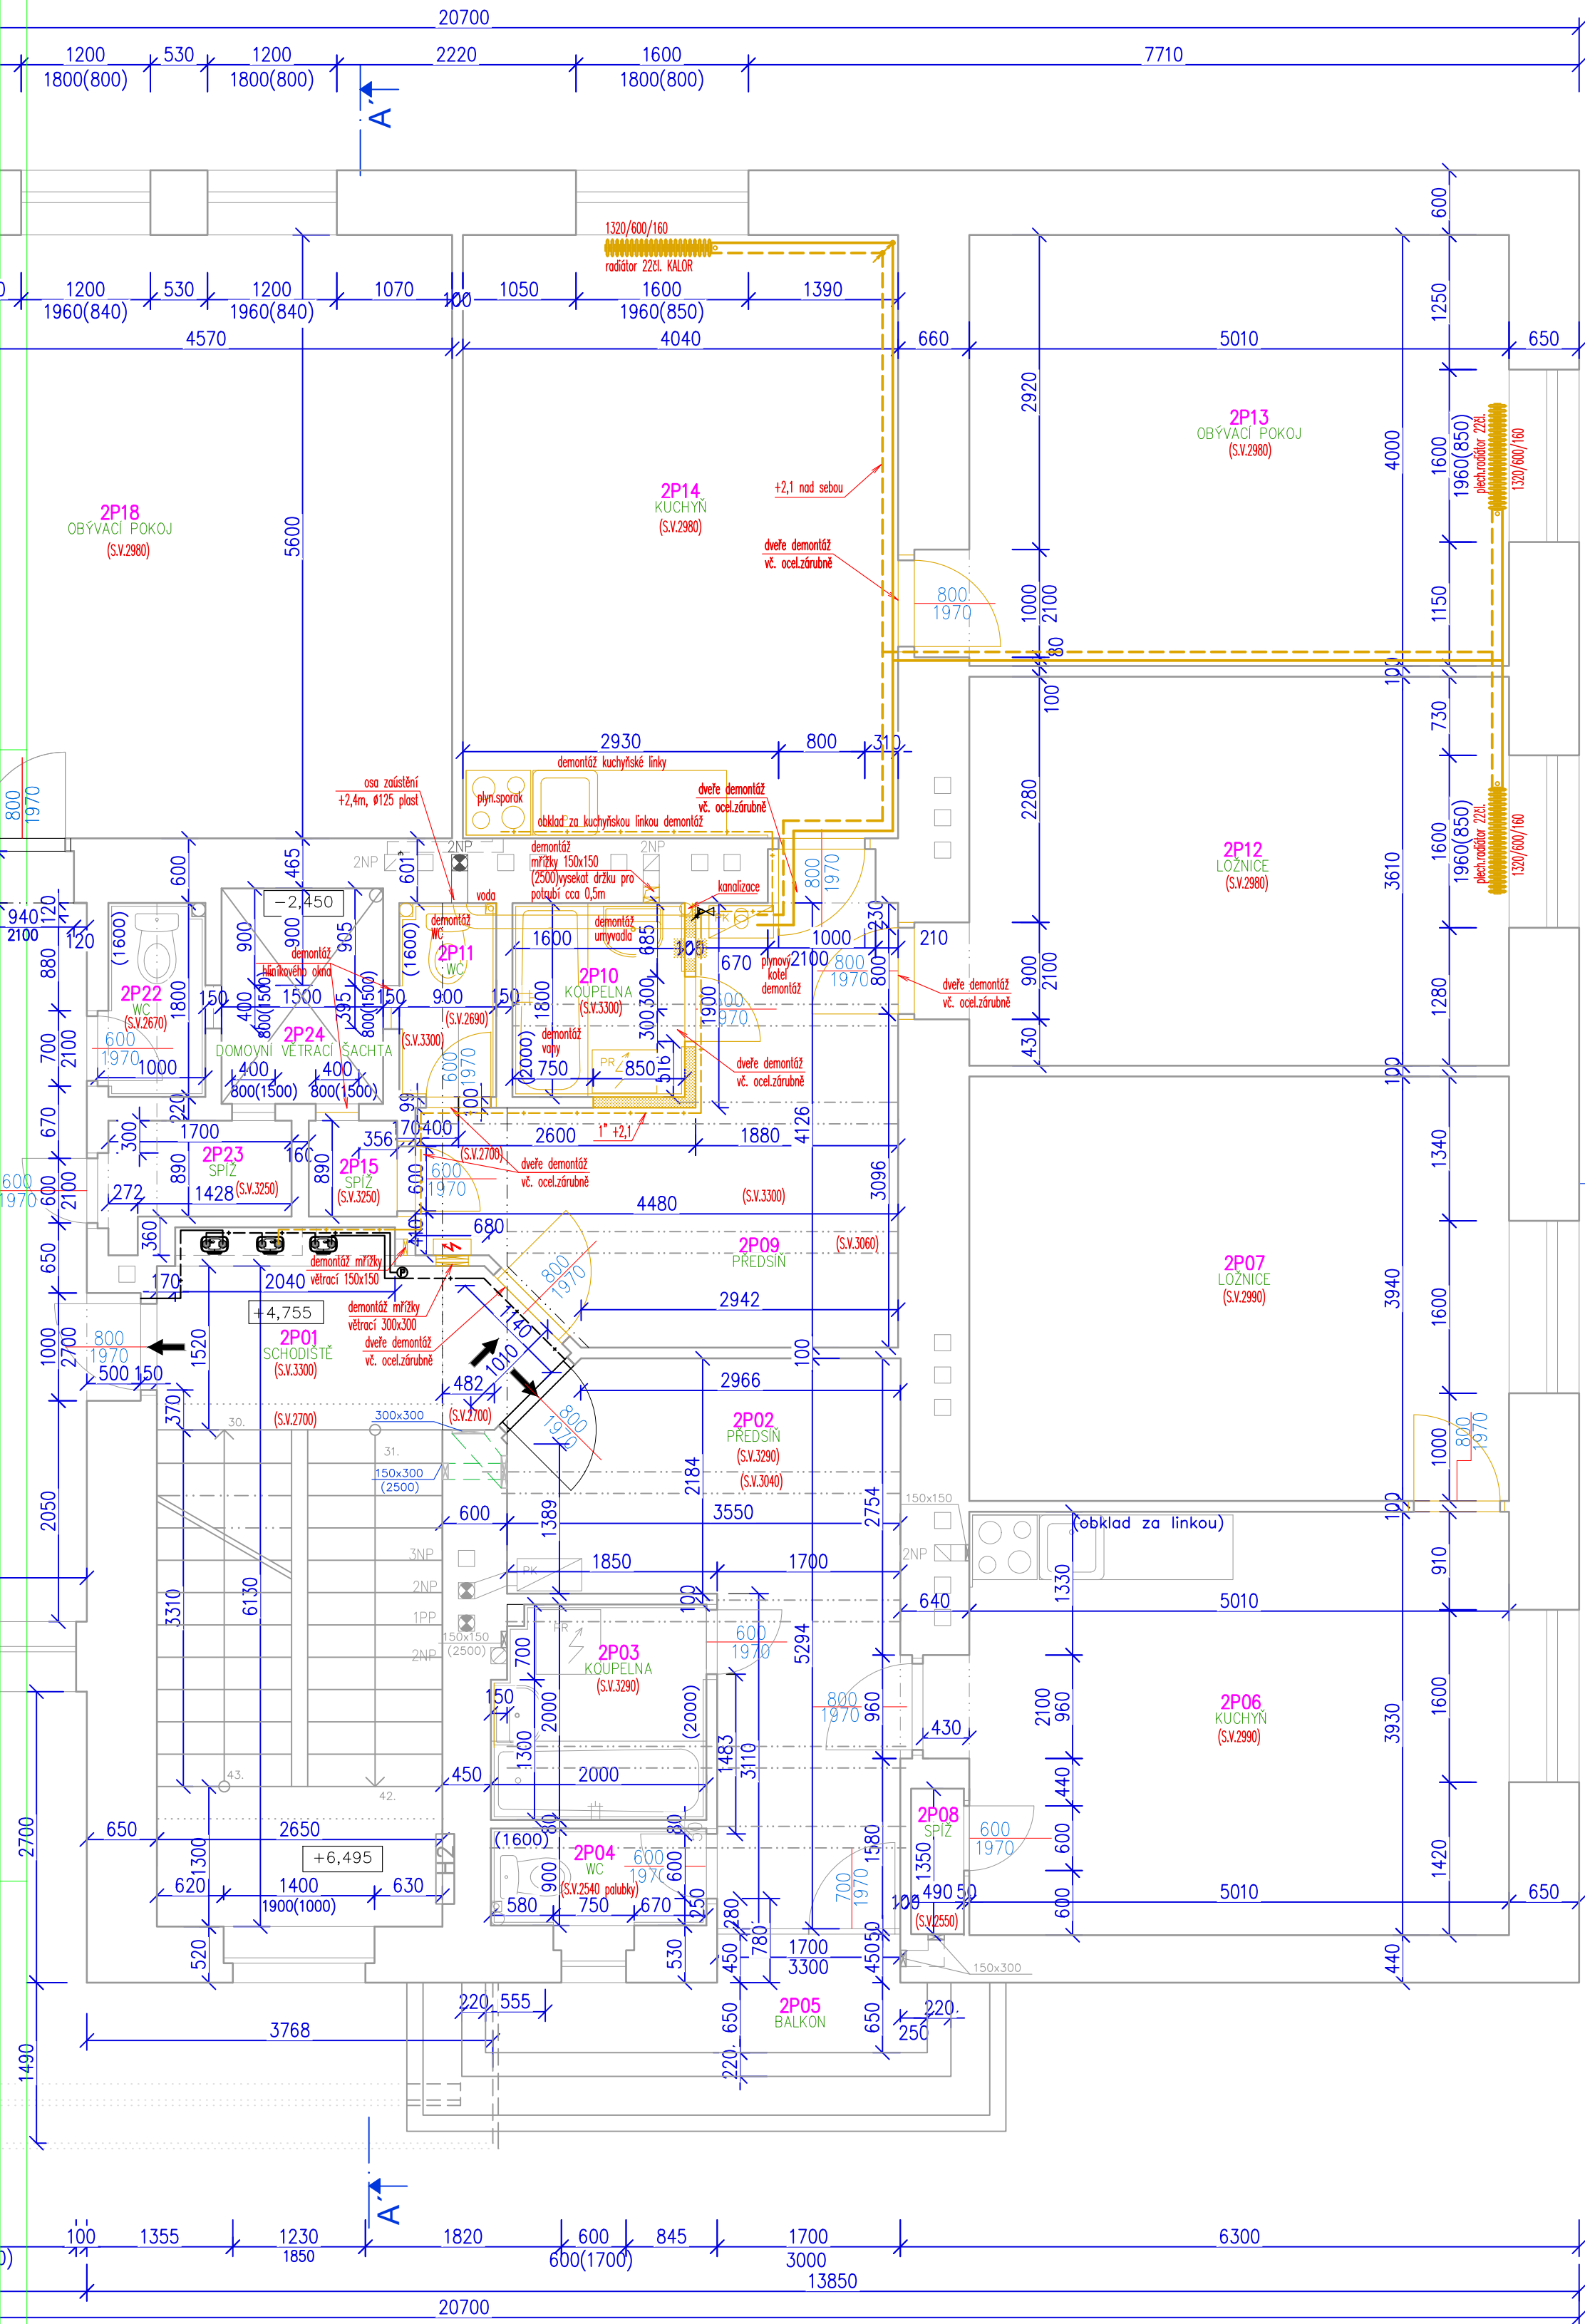

LEGENDA HMOT

- CIHLY PLNÉ na MVC
- BOURANÉ ZDIVO, KONSTRUKCE
- STÁVAJÍCÍ STAV
- DEMONTÁŽ

Jedná se o stavební úpravy. Všechny práce musí být přizpůsobeny stavu nosných prvků a konstrukcí. Rozměry informativní. Při práci dodržovat všechny ČSN a bezpečnostní předpisy. Při výkopech kolem objektu pozor na přípojky. Dodržovat veškeré právní předpisy

Před započítáním bouracích nebo rekonstrukčních prací se musí vymezit ohrožený prostor podle technologie prováděných prací, zajistit ho proti vstupu nepovolených osob, bezpečně zajistit vstupy do části objektu i ochranu veřejného zájmu... Před započítáním prací odpojit všechny řešené místnosti od zdrojů elektriny, vody, kanalizace, vytápění, plynu

LEGENDA MÍSTNOSTÍ

Byt	č.	POPIS	PLOCHA m	PODLAHA (PODKLAD)	SKLADBA	POZNÁMKY
spol.	2P01	SCHODIŠTĚ A CHODBA	17,80	KERAMICKÁ DLAŽBA (BETON)	KER. SOKL	
č.2	2P09	PŘEDSÍŇ	13,16	PVC+PETEX (BETON)	P5	PODLAHOVÁ LIŠTA
	2P10	KOUPELNA	2,95	KERAMICKÁ DLAŽBA (BETON)	P1	KER. OBKLAD 2m
	2P11	WC	1,62	KERAMICKÁ DLAŽBA (BETON)	P1	KER. OBKLAD 1,6m
	2P12	LOŽNICE	18,68	PVC (PRKNA)	P6	PODLAHOVÁ LIŠTA
	2P13	POKŮJ	20,55	VLYSY	P3	PODLAHOVÁ LIŠTA
2P14	OBYTNÁ KUCHYNĚ	22,84	PVC (VLYSY)	P3	PODLAHOVÁ LIŠTA	
	2P15	SPIŽ	0,85	KERAMICKÁ DLAŽBA (BETON)	P1	KER. SOKL
spol.	2P24	DOMOVNÍ VĚTRACÍ ŠACHTA	-----	PRŮBĚŽNÁ		

2P09-předsíň
PODLAHA viz. skladba P5 demontáž ISŘ
STĚNY, STŘOP osekání nesoudržných omítek 50% demontáž ISŘ zbytek stěn a stropů oškábat malby
OSTATNÍ demontáž elektroinstalace demontáž zářivkových předmětů demontáž kotle, rozvodů vytápění a radiátorů


2P11, 2P15-WC, spiž
PODLAHA viz. skladba P1
STĚNY, STŘOP osekání nesoudržných omítek 50% osekání ker. obkladu na stěnách zbytek stěn a stropů oškábat malby
OSTATNÍ demontáž elektroinstalace demontáž vody a kanalizace demontáž zářivkových předmětů demontáž rozvodů vytápění a radiátorů

2P10-koupelna
PODLAHA viz. skladba P1
STĚNY, STŘOP osekání nesoudržných omítek 50% osekání ker. obkladu na stěnách zbytek stěn a stropů oškábat malby
OSTATNÍ demontáž elektroinstalace demontáž vody a kanalizace demontáž zářivkových předmětů demontáž rozvodů vytápění a radiátorů

2P12-ložnice
PODLAHA viz. skladba P6 demontáž ISŘ
STĚNY, STŘOP osekání nesoudržných omítek 50% zbytek stěn a stropů oškábat malby
OSTATNÍ demontáž elektroinstalace demontáž rozvodů vytápění a radiátorů

2P13, 2P14 obývací pokoj, kuchyň
PODLAHA viz. skladba P3 demontáž ISŘ
STĚNY, STŘOP osekání nesoudržných omítek 50% osekání ker. obkladu za linkou zbytek stěn a stropů oškábat malby
OSTATNÍ demontáž elektroinstalace demontáž rozvodů vytápění a radiátorů

Před zahájením bouracích prací bude plyn uzavřen stávajícím plynovým HUP, plynové potrubí bude vypuštěno, odříznuto a zaplombováno!!!

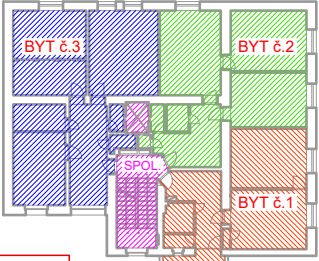

NAVRHL		VYPRACOVAL	KRESLIL	<div>VL projekt</div> <div>Ing. Luboš VANÍŠ</div> <div>MILEVSKO, Havlíčkova 445</div> <div>tel: 383 809 225, e-mail: info@vlprojekt.eu</div> <div>www.vlprojekt.eu</div>	
Ing. Luboš Vaníš					
OBEC ROKYCANY		KRAJ Plzeňský		DATUM	8.2024
INVESTOR SPRÁVA ŽELEZNIC, státní organizace Dlážděná 1003/7, Nové Město, 11000 Praha 1				MĚŘITKO	1:50
STAVBA ROKYCANY ON oprava bytových jednotek č.parc. st.1128 k.ú. Rokycany č.740691				FORMÁT	A2
OBSAH PŮDORYS 2.NP - byt 2, bourání				ÚČEL	DSP
				ČÍSLO VÝKRESU	2.1