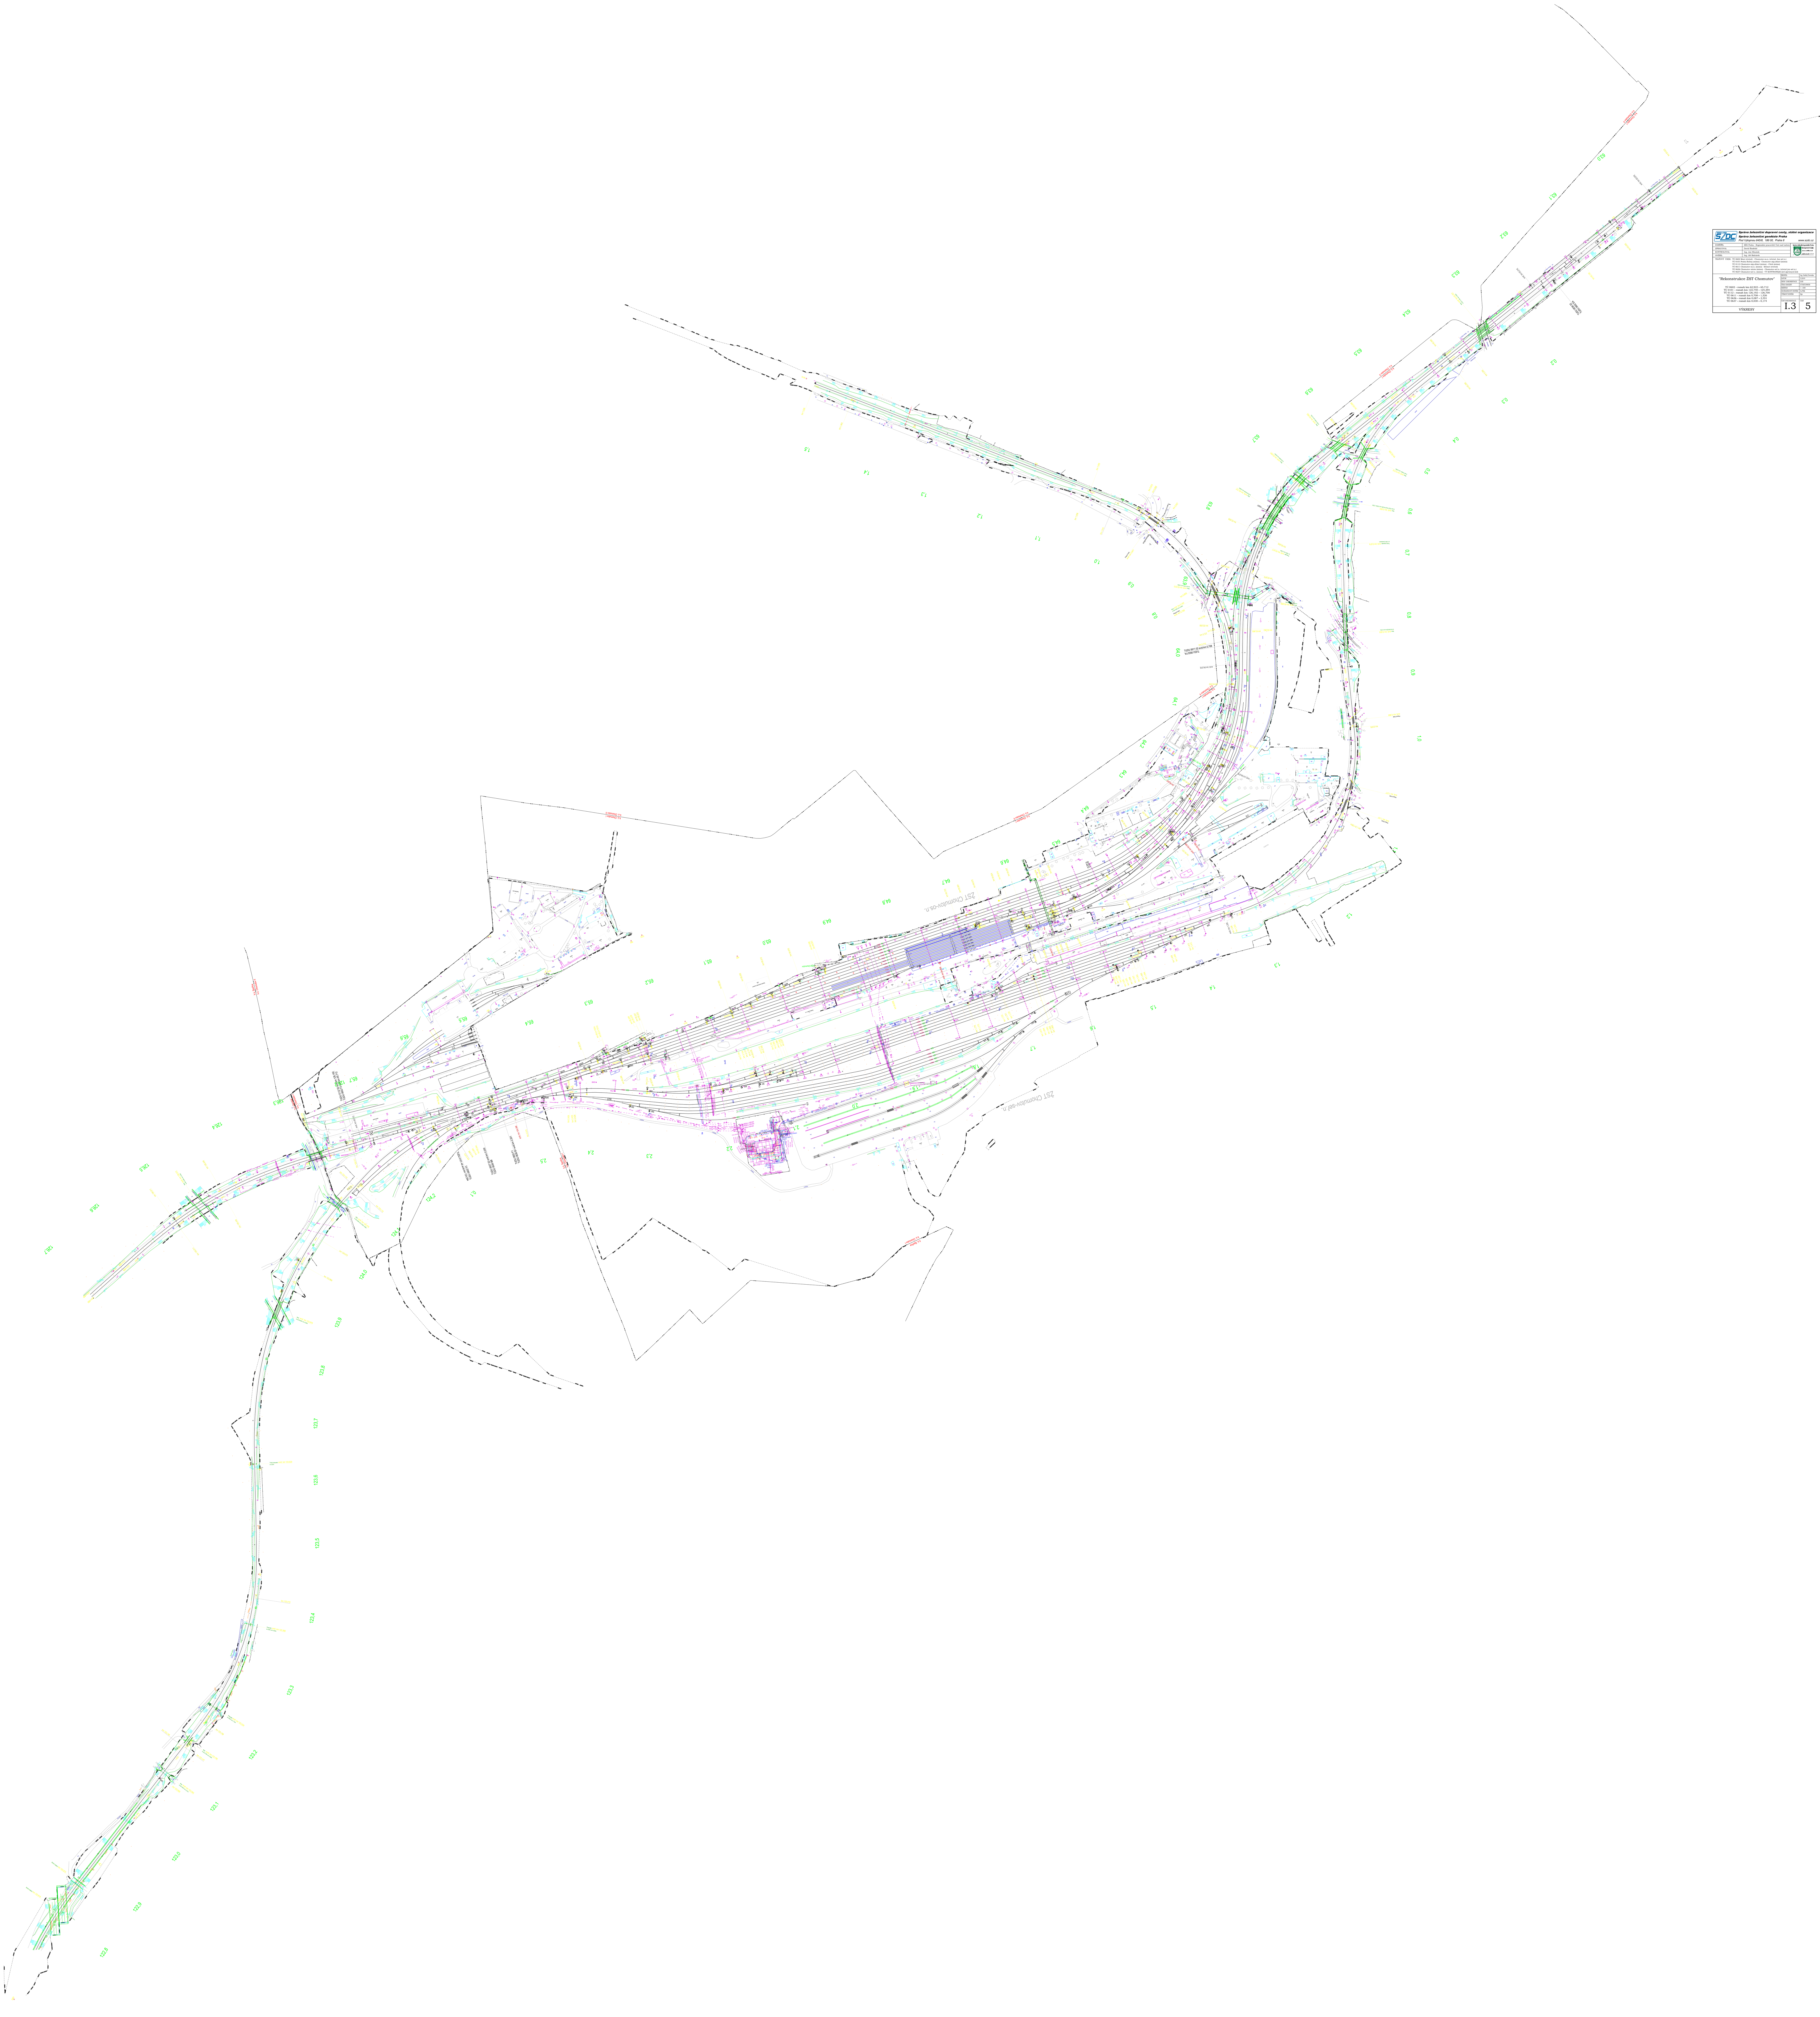

Správa železniční dopravní cesty, státní organizace
Správa železniční geodézie Praha
Pod Výtopnou 645/8, 186 00, Praha 8 www.szdc.cz

ZAMĚŘIL	SŽG Praha - Regionální pracoviště Ústí nad Labem
ZPRACOVAL	David Šindelář
KONTROLOVAL	Ing. Jan Hloušek
OVĚŘIL	Ing. Jiří Balcárek

Správa železniční geodézie Praha
Management kvality
Jsme certifikovaní
Pravidelně dobrovolně prověřování podle ISO 9001:2008

TRAŤOVÝ ÚSEK: TÚ 0602 Most (včetně) - Chomutov-os.n. (včetně, bez seř.n.)
TÚ 0101 Praha-Bubny (mimo) - Chomutov-záp.zhlaví (mimo)
TÚ 0112 Chomutov-záp.zhlaví (mimo) - Cheb (mimo)
TÚ 0611 Chomutov-os.n. (mimo) - Křimov (včetně)
TÚ 0636 Chomutov město (mimo) - Chomutov-seř.n. (včetně jen seř.n.)
TÚ 0637 Chomutov-seř.n. (mimo) - VT KONTRANS(dvl.)(vč.)(průmysl.kol)

"Rekonstrukce ŽST Chomutov"

TÚ 0602 - rozsah km 62,922 – 65,712
TÚ 0101 - rozsah km 122,740 – 124,294
TÚ 0112 - rozsah km 126,192 – 126,700
TÚ 0611 - rozsah km 0,708 – 1,526
TÚ 0636 - rozsah km 0,087 – 2,551
TÚ 0637 - rozsah km 0,030 – 0,174

VÝKRESY

ŘEDITEL	Ing. Ondřej Červenka
DATUM	5/2019
DRUH DOKUMENTACE	DUR
ČÍSLO ZAKÁZKY	G730Z7298058
MĚŘÍTKO	1 : 1000
SOUŘADNICOVÝ SYSTÉM	S-JTSK
VÝŠKOVÝ SYSTÉM	Bpv
ČÁST DOKUMENTACE	ČÁST
I.3	5