


Modernizace ŽST Rakovník  
B.6.3 Dendrologický průzkum  
Situace km 41,6-42,8 M 1:1000

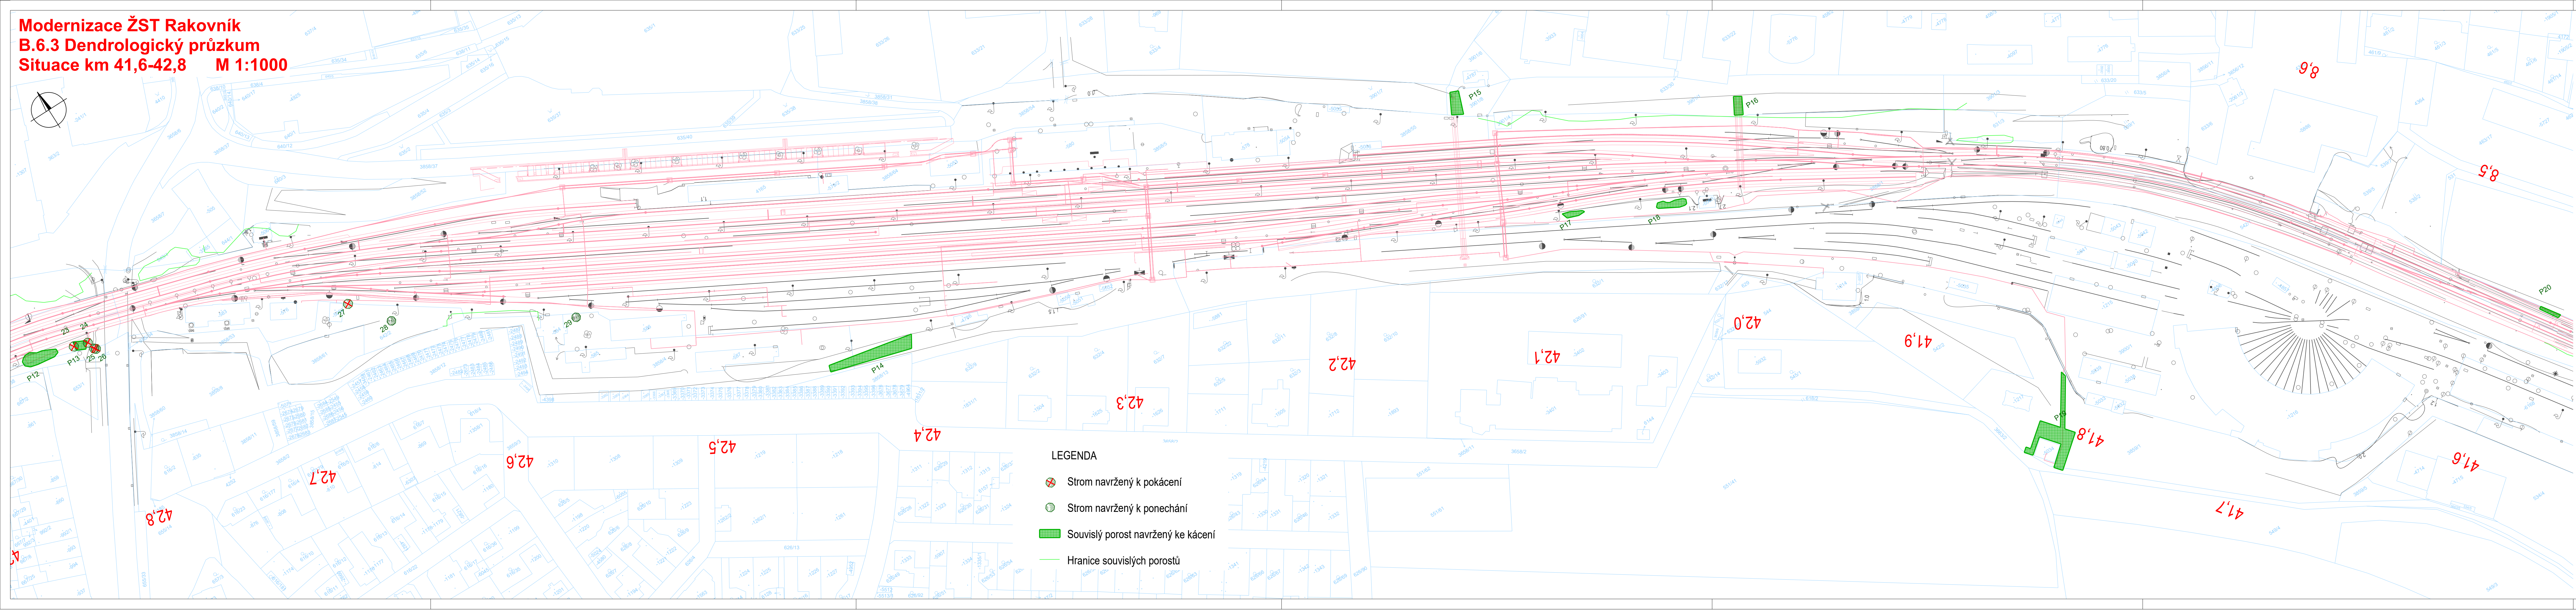

Ministerstvo dopravy Státní fond dopravní infrastruktury			
Jiná ověření:	Paré:		
Orientační schéma:	Razítko oprávněné osoby:		
Podpis:	Datum:		
Revize:	Datum:	Popis:	Kontroloval:
P01	16.4.2024	Odevzdání dokumentace k připomínkovému řízení	Ing. Jan Lehnert
001	26.11.2024	Odevzdání dokumentace se zapracováními připomínkami	Ing. Peter Lastovecký
Stavebník/Investor: <b>Správa železnic, státní organizace</b>			
Adresa: <b>Diážděná 1003/7, 110 00 Praha 1</b>			
Zástupce investora: <b>Stavební správa západ</b>			
Adresa: <b>Sokolovská 1955/278, 190 00 Praha</b>			
Zhotovitel díla: <b>Valbek, spol. s r.o.</b>		Valbek, spol. s r.o.	
Adresa: <b>V Olšinách 2300/75, 100 00 Praha 10</b>		V Olšinách 2300/75, 100 00 Praha 10	
Kontakt: <b>T: +420 221 592 050</b>		T: +420 221 592 050	
E: <b>info@valbek.cz</b>		E: <b>info@valbek.cz</b>	
Zhotovitel části/objektu: <b>Valbek, spol. s r.o.</b>		Valbek, spol. s r.o.	
Adresa: <b>V Olšinách 2300/75, 100 00 Praha 10</b>		V Olšinách 2300/75, 100 00 Praha 10	
Kontakt: <b>T: +420 221 592 050</b>		T: +420 221 592 050	
E: <b>info@valbek.cz</b>		E: <b>info@valbek.cz</b>	
Hlavní projektant (HIP): <b>Ing. Ján Zemánek, MBA</b>		Specialista: <b>Ing. Zdeněk Skořepa</b>	
Název stavby/akce:	<b>Modernizace ŽST Rakovník</b>	Označení investora:	<b>S631500849</b>
Název části:	Popis vlivů stavby na životní prostředí a jeho ochrana	Zakázka:	<b>20PH61019</b>
Název objektu/díle části:	<b>ŽST Rakovník</b>	Označení části:	<b>B.6</b>
	<b>Dendrologický průzkum</b>	Označení objektu/komplexu:	<b>B.6.3</b>
Název přílohy:	<b>Situace km 41,6-42,8</b>	Číslo přílohy (typ/pořadí):	<b>6</b>
Název dílčí části přílohy:		Stupeň dokumentace:	<b>PDPS</b>
Odpovědný projektant:	<b>Ing. Jiří Bednář</b>	Zpracovatel přílohy:	<b>Ing. Sárka Sokolářová</b>
Kraj:	<b>Středočeský</b>	Měřítko:	<b>1:1000</b>
		Formáty:	<b>7x44</b>
		Katastrální území:	<b>TUDU:</b>
		Viz textová část	<b>viz textová část</b>
Odevzdání dokumentace: <b>26.11.2024</b>		Smluvní datum zpracování: <b>26.11.2024</b>	
Odevzdání dokumentace: <b>26.11.2024</b>		Smluvní datum zpracování: <b>26.11.2024</b>	