



Katastrální situace 1:1000
8. Výkres

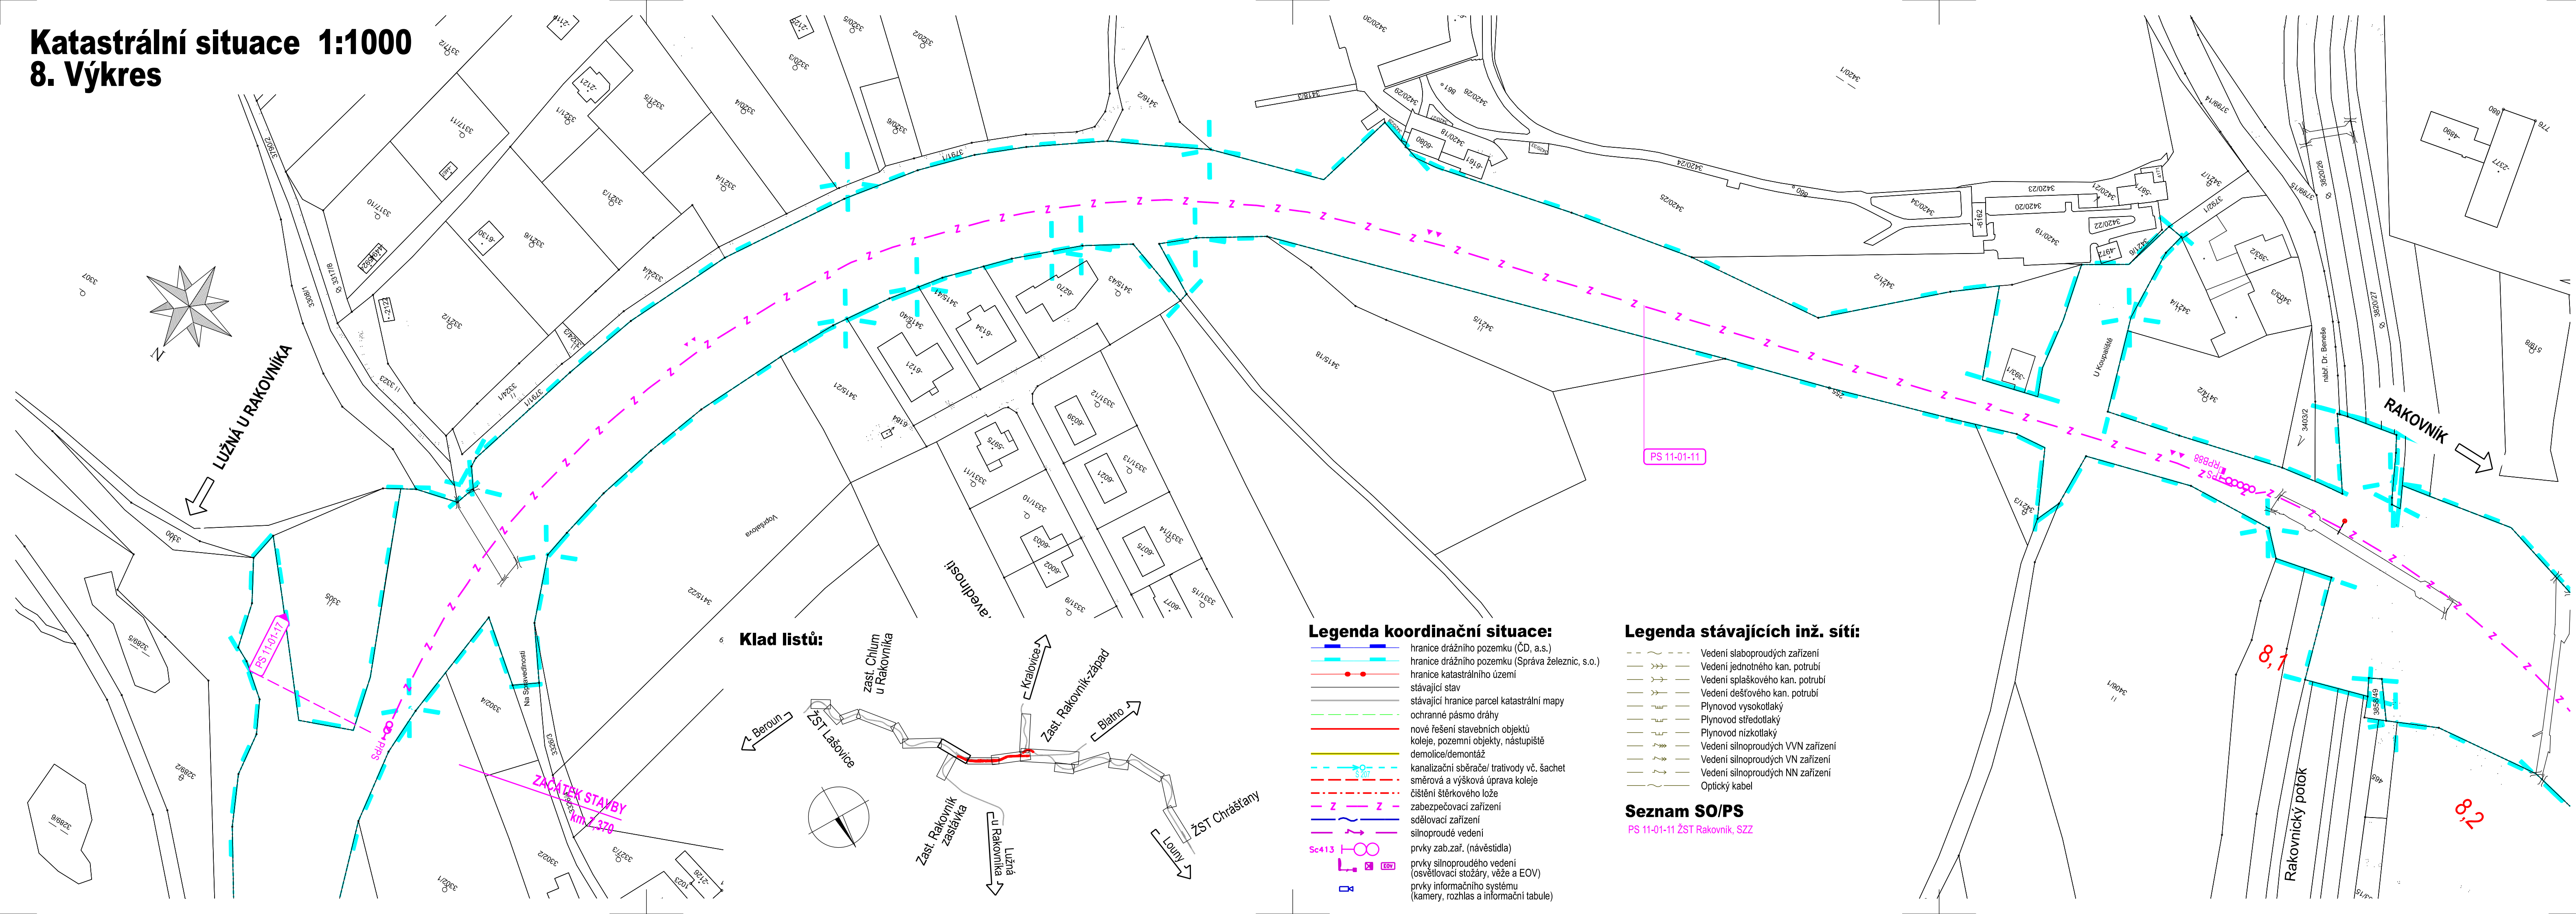

Klad listů:

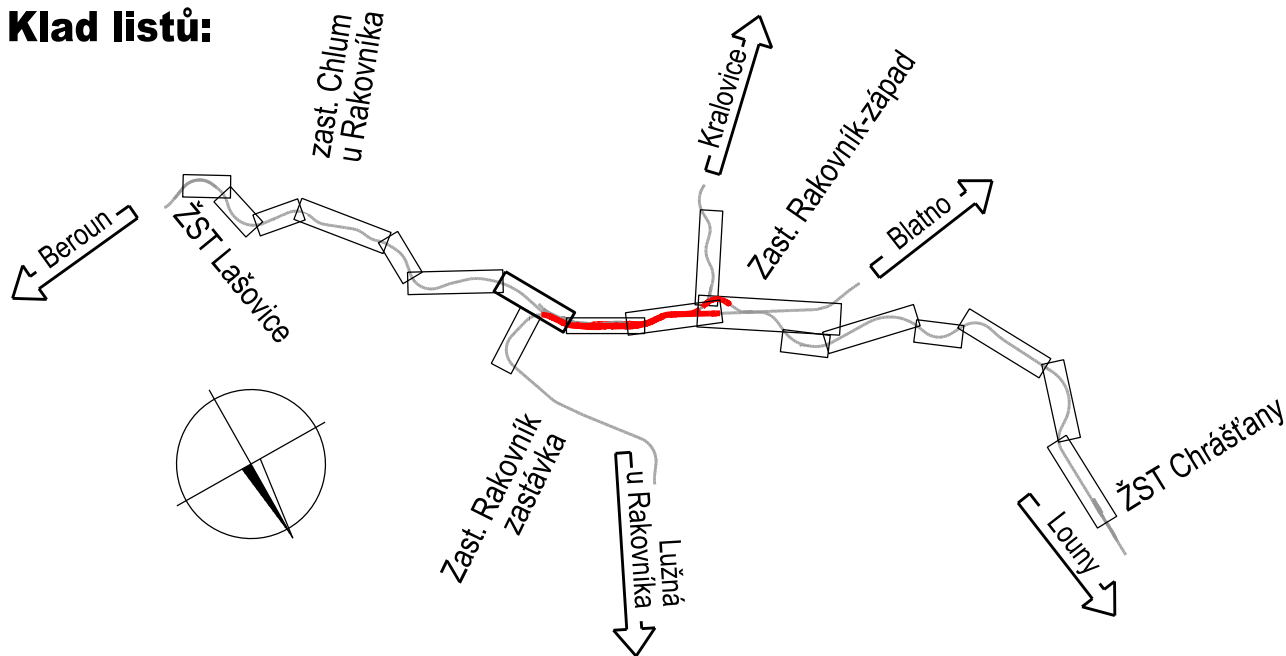

Legenda koordinační situace:

- hranice drážního pozemku (ČD, a.s.)
- hranice drážního pozemku (Správa železnic, s.o.)
- hranice katastrálního území
- stávající stav
- stávající hranice parcel katastrální mapy
- ochranné pásmo dráhy
- nové řešení stavebních objektů
- demolice/demontáž
- kanalizační sběrače/ trativody vč. šachet
- čistění šterkového lože
- zabezpečovací zařízení
- sdělovací zařízení
- silnoproudé vedení
- prvky zab.zaf. (návěstidla)
- prvky silnoproudého vedení (osvětlovací stožáry, věže a EOV)
- prvky informačního systému (kamery, rozhlas a informační tabule)

Legenda stávajících inž. sítí:

- Vedení slaboproudých zařízení
- Vedení jednotného kan. potrubí
- Vedení splaškového kan. potrubí
- Vedení dešťového kan. potrubí
- Plynovod vysokotlaký
- Plynovod středotlaký
- Plynovod nízkotlaký
- Vedení silnoproudých VVN zařízení
- Vedení silnoproudých VN zařízení
- Vedení silnoproudých NN zařízení
- Optický kabel

Seznam SO/PS

PS 11-01-11 ŽST Rakovník, SZ

Ministerstvo dopravy Státní fond dopravní infrastruktury			
Jiná ověření:	Paré:		
Orientační schéma:	Razítko oprávněné osoby:		
Revize:	Datum:	Popis:	Kontroloval:
P01	16.4.2024	Odevzdání dokumentace k připomínkovému řízení	Ing. Jan Lehnert
O01	26.11.2024	Odevzdání dokumentace se zpracovanými připomínkami	Ing. Jan Lehnert
Stavebník/Investor:		Správa železnic, státní organizace	
Adresa:		Dlážděná 1003/7, 110 00 Praha 1	
Zástupce Investora:		Stavební správa západ	
Adresa:		Ke Štvanici 656/3, 186 00, Praha 8	
Zhotovitel díla:		Valbek, spol. s r.o.	
Adresa:		V Olšinách 2300/75, 100 00 Praha 10	
Kontakt:		T: +420 221 592 050 E: info@valbek.cz	
Zhotovitel části/objektu:		MORAVIA CONSULT Olomouc a.s.	
Adresa:		Legionářská 1085/8, 779 00 Olomouc	
Kontakt:		T: +420 585 570 444 E: moravia@moravia.cz	
Hlavní projektant (HIP):		Ing. Jan Bušovský, Dr.	
Speciálista:		Ing. Marcela Dubská	
Název stavby/akce:	„Modernizace ŽST Rakovník“		Označení investora:
Název části:	SITUAČNÍ VÝKRESY		Zakázka:
Název objektu/díle části:	Katastrální situační výkres		Označení části:
Název přílohy:	Katastrální situace 8		Označení objektu/komplexu:
Název díle části přílohy:	situace km 7,400 - 8,200		Číslo přílohy (typ/pořadí):
Odpovědný projektant:	Zpracovatel přílohy:	Měřítka:	Stupeň dokumentace:
Ing. Marcela Dubská	Ing. Marcela Dubská	1:1000	PDPS
Kraj:	Katastrální území:	Formáty:	Smluvní datum zpracování:
Středočeský	Rakovník 739081, dále dle příloh	5x A4	26.11.2024
Označení investora:	Označení dokumentace:	Označení části:	Označení objektu:
5 6 3 1 5 0 0 8 4 9	1 1 0 0 0	1 1 0 0 0	1 1 0 0 0
DOKUMENT LZE UŽÍVAT POUZE VE SMYSLU PŘÍSLUŠNÉ SMLUVY O DÍLO, ZADÁNÍ JEHO ČÁSTI NEMŮŽE BYT DLE ZÁKONA O DÍLO, KOPÍROVÁNÍ NEBO JINAK ROZŠIŘOVÁNÍ BEZ SOUHLASU MORAVIA CONSULT OLMOUC A.S.			