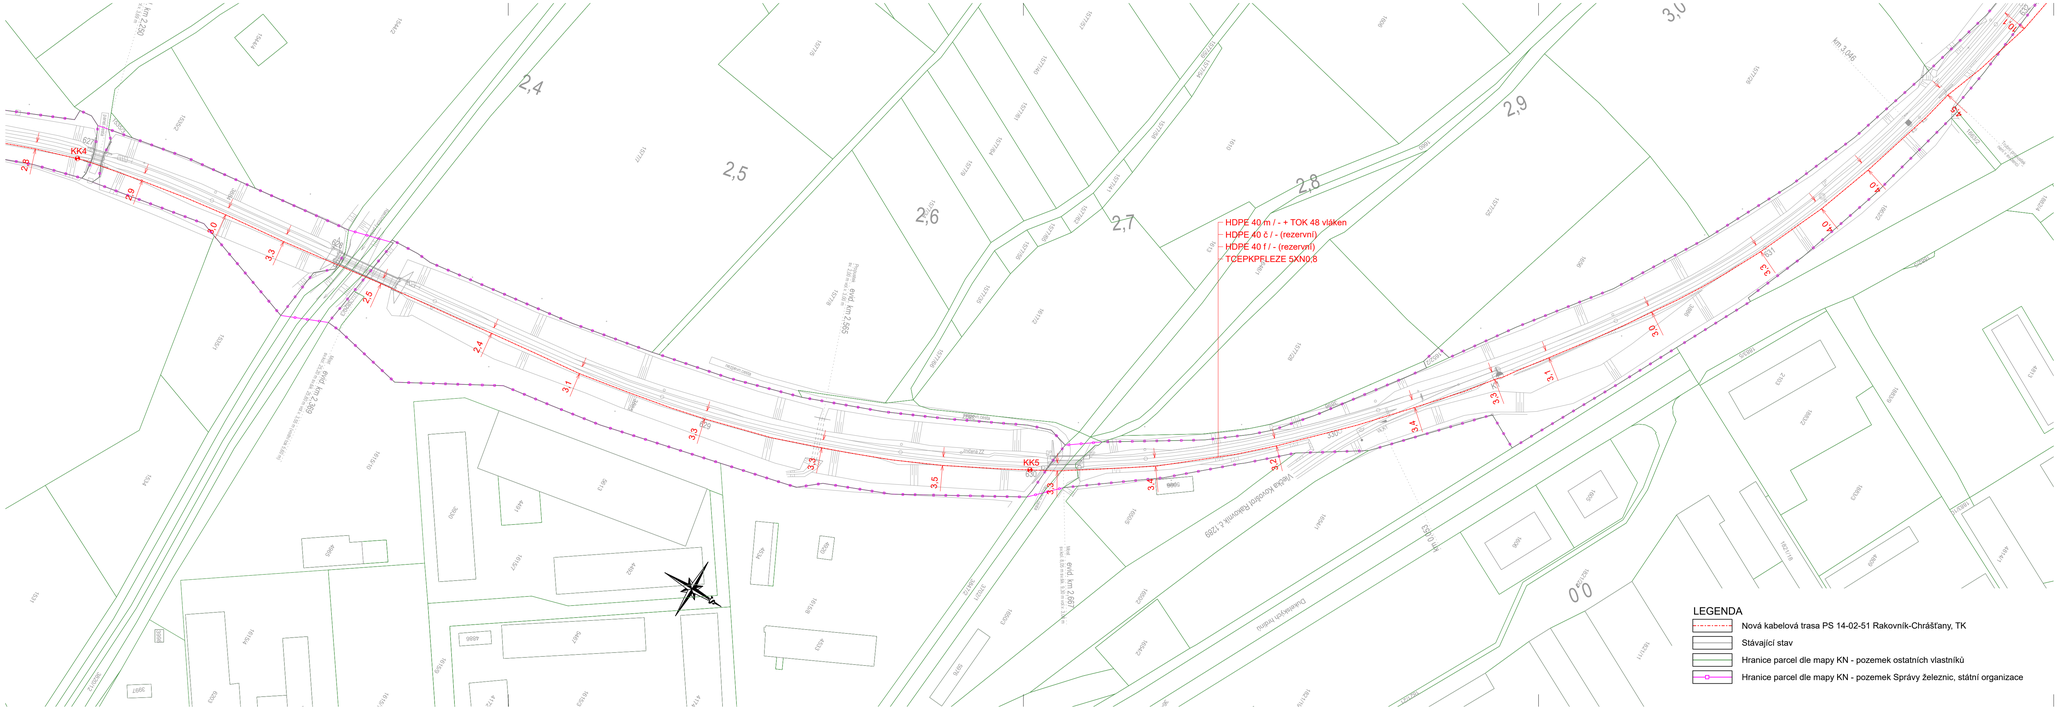
HDPE 40 m / - + TOK 48 vláken
HDPE 40 č / - (rezervní)
HDPE 40 f / - (rezervní)
TCEPKPELEZE 5XN0,8
KK4
KK5
km 2,000
km 3,000
2,4
2,5
2,6
2,7
2,8
2,9
3,0
Dálková kabelová trasa PS 14-02-51
Dálková kabelová trasa PS 14-02-51
Dálková kabelová trasa PS 14-02-51