


Koordinální situace 1:1000

10. Výkres

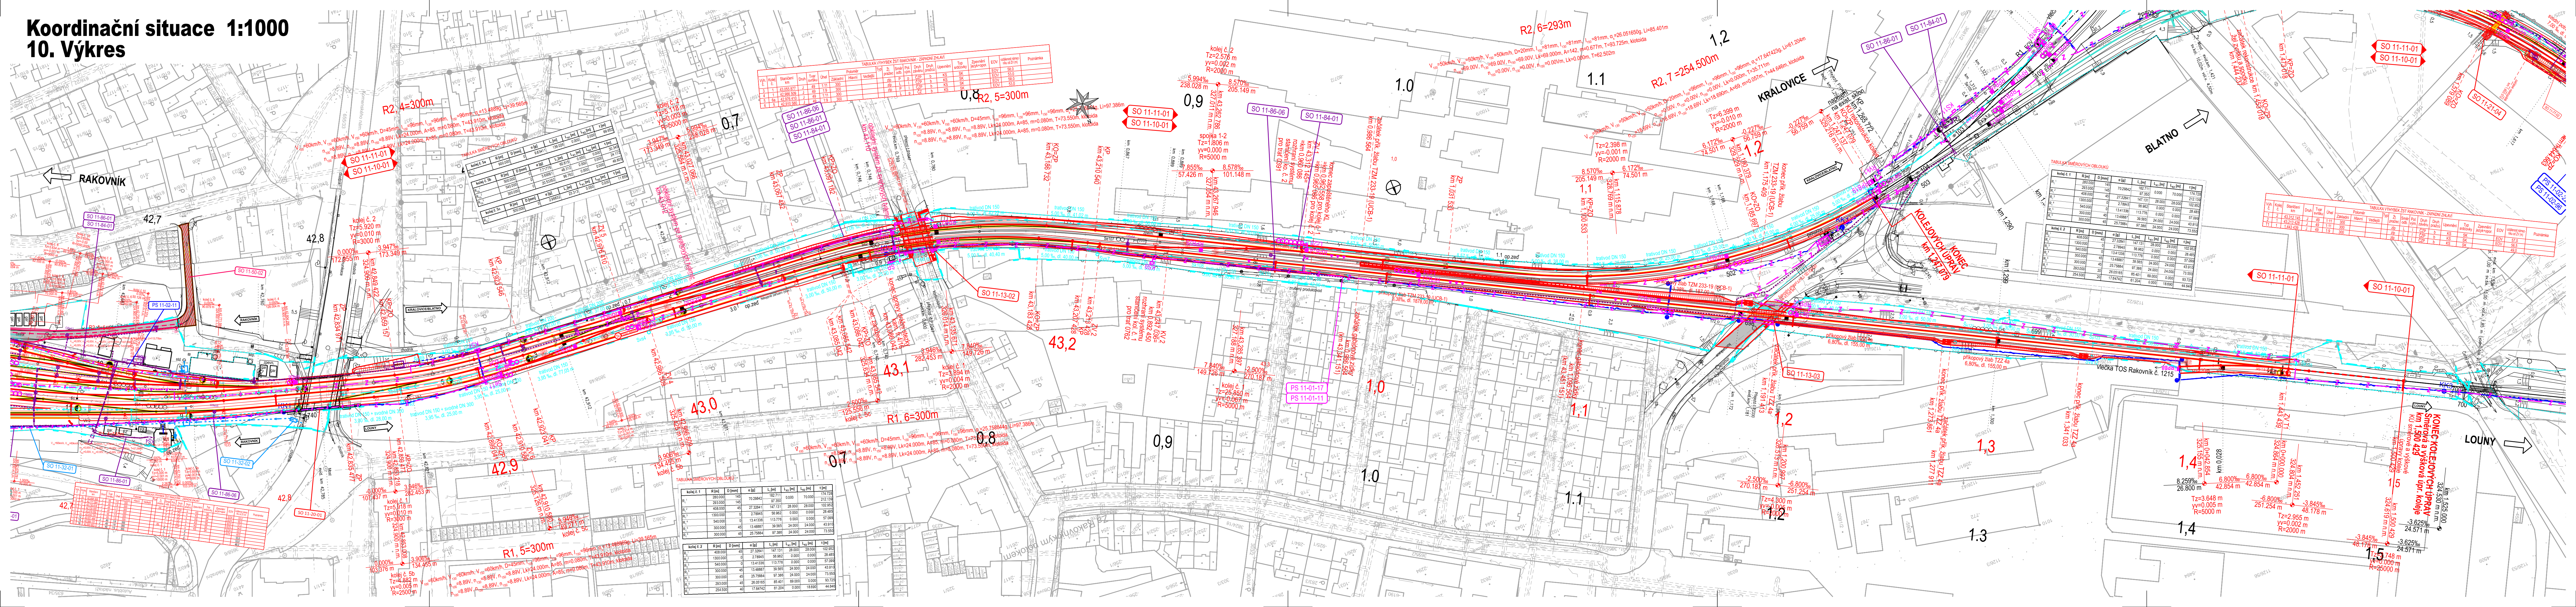

Legenda koordináční situace:

- hranice drážního pozemku
- hranice katastrálního území
- stávající stav
- stávající hranice parcel katastrální mapy
- nové řešení stavebních objektů
- koleje, pozemní objekty, nástupiště
- demolice/demontáž
- kanalizační sběrače/ trativody vč. šachet
- směrová a výšková úprava koleje
- čistiště šterkového lože
- zabezpečovací zařízení
- síťovací zařízení
- silnoproudé vedení
- kanalizace – jednotná
- kanalizace – dešťová
- vodovod
- oplocení
- prvky zab.zař. (návestidla)
- prvky silnoproudého vedení (osvětlovací stožáry, věže a EOY)
- prvky informačního systému (kamery, rozliša a informační tabule)
- stanice – stávající
- stanice – nové

Legenda stávajících inž. sítí:

- Vedení silnoproudých zařízení
- Vedení jednotného kan. potrubí
- Vedení splaškového kan. potrubí
- Vedení dešťového kan. potrubí
- Plynovod vysokotlaký
- Plynovod středotlaký
- Plynovod nízkotlaký
- Vedení silnoproudých VVN zařízení
- Vedení silnoproudých VN zařízení
- Vedení silnoproudých NN zařízení
- Optický kabel

Legenda podbarvení:

- silniční komunikace
- komunikace pro pěší
- nástupiště a zpevněné plochy
- pozemní stavební objekty
- ozelenění
- související stavby

Klad listů:

Seznam SO/PS

PS 11-01-11 ŽST Rakovník, SZZ
PS 14-01-21 Rakovník - Chrástany, TZP
PS 11-01-17 ŽST Rakovník, ETCS
PS 11-02-11 ŽST Rakovník, místní kabelizace
PS 11-02-21 ŽST Rakovník, rozlišovací zařízení
PS 11-02-31 ŽST Rakovník, telefonní zapojení
PS 14-02-51 Rakovník - Chrástany, TK
PS 11-02-71 ŽST Rakovník, informační zařízení
PS 11-02-72 Zast. Rakovník západ, informační zařízení
PS 11-02-81 Úpravy a doplnění MRS
PS 11-02-82 Úpravy a doplnění TRS
PS 11-02-83 Úpravy a doplnění MW
PS 11-02-95 ŽST Rakovník, DOTS
PS 11-03-11 ŽST Rakovník, výpravní budova, DRT
PS 11-03-12 ŽST Rakovník, DKV, DRT
PS 11-03-13 ŽST Rakovník, traťová stanice, DRT
PS 19-03-11 ED Praha, doplnění DRT
PS 11-03-51 ŽST Rakovník, úprava traťové stanice 22/0,4 kv
PS 11-03-52 ŽST Rakovník, DKV, ZEE
PS 11-03-71 ŽST Rakovník, výpravní budova, rozvodna nn
PS 11-03-72 ŽST Rakovník, DKV, úprava rozvodny nn
SO 11-10-01 ŽST Rakovník, železniční svrsek
SO 11-11-01 ŽST Rakovník, železniční spodek
SO 11-14-01 ŽST Rakovník, výstroj trať
SO 11-13-02 Železniční přejezd v km 0,769 (P1047)
SO 11-13-03 Železniční přejezd v km 1,181 (P2330)
SO 11-20-01 Most v ev. km 42,785
SO 11-32-01 Přejezdy a úpravy vodovodu
SO 11-32-02 Příjezdová komunikace
SO 11-50-01 Příjezdová komunikace do obvodu stanice
SO 11-50-02 Úpravy komunikací po stavbě
SO 11-72-02 ŽST Rakovník, stavební úpravy budovy nákladní pokladny
SO 11-72-01 ŽST Rakovník, stavební úpravy pro umístění traťové stanice
SO 11-78-01 ŽST Rakovník, demolice objektu úžitný CD
SO 11-84-01 ŽST Rakovník, EOY
SO 11-86-01 ŽST Rakovník, rozvodny NN
SO 11-86-02 ŽST Rakovník, osvětlení nástupiště
SO 11-86-06 ŽST Rakovník, venkovní osvětlení
SO 11-86-03 Osvětlení parkovacího stání v ulici Nádrží
SO 11-86-04 ŽST Rakovník, zásuvkové stojany
SO 11-88-01 ŽST Rakovník, územní traťová stanice 22/0,4 kv

Revize:

Datum:

Popis:

Kontroloval:

PO1

16.4.2024

Odevzdání dokumentace k připomínkovému řízení

Ing. Jan Lehnert

001

26.11.2024

Odevzdání dokumentace se zpracovanými připomínkami

Ing. Jan Lehnert

Stavebník/Investor:

Adresa:

Zástupce investora:

Adresa:

Správa železnic, státní organizace
Dlážděná 1003/7, 110 00 Praha 1
Stavební správa západ
Ke Štvanici 656/3, 186 00, Praha 8

SPRÁVA ŽELEZNIC

Zhotovitel dila:

Adresa:

Kontakt:

Valbek, spol. s r.o.
V Oštinách 2300/75, 100 00 Praha 10
T: +420 221 592 050
E: info@valbek.cz

Valbek

Zhotovitel částí/objektu:

Adresa:

Kontakt:

MORAVIA CONSULT Olomouc a.s.
Legionářská 1085/8, 779 00 Olomouc
T: +420 585 570 444
E: moravia@moravia.cz

MCO
MORAVIA CONSULT Olomouc a.s.

Hlavní projektant (HIP):

Specialista:

Ing. Jan Bušovský, Dr.

Ing. Marcela Dubská

Název stavby/akce:

Název části:

Název objektu/díle části:

„Modernizace ŽST Rakovník“
SITUACNÍ VÝKRESY
Koordináční situační výkres

20PH61019
C.3

Název přílohy:

Název díle části přílohy:

Odpovědný projektant:

Ing. Marcela Dubská

Kraj:

Středočeský

Koordináční situace 10
situace km 42,700 - 1,500
Zpracoval přílohy:
Ing. Marcela Dubská
TUDU:
Rakovník 739081, dále dle přílohy
0761.11

2. 010
Stupeň dokumentace:
PDPS
Smluvní datum zpracování:
26.11.2024

Číslo přílohy (typ/pořadí):

Číslo přílohy (typ/pořadí):

2. 010

2. 010

5 6 7 

5 6 7 