

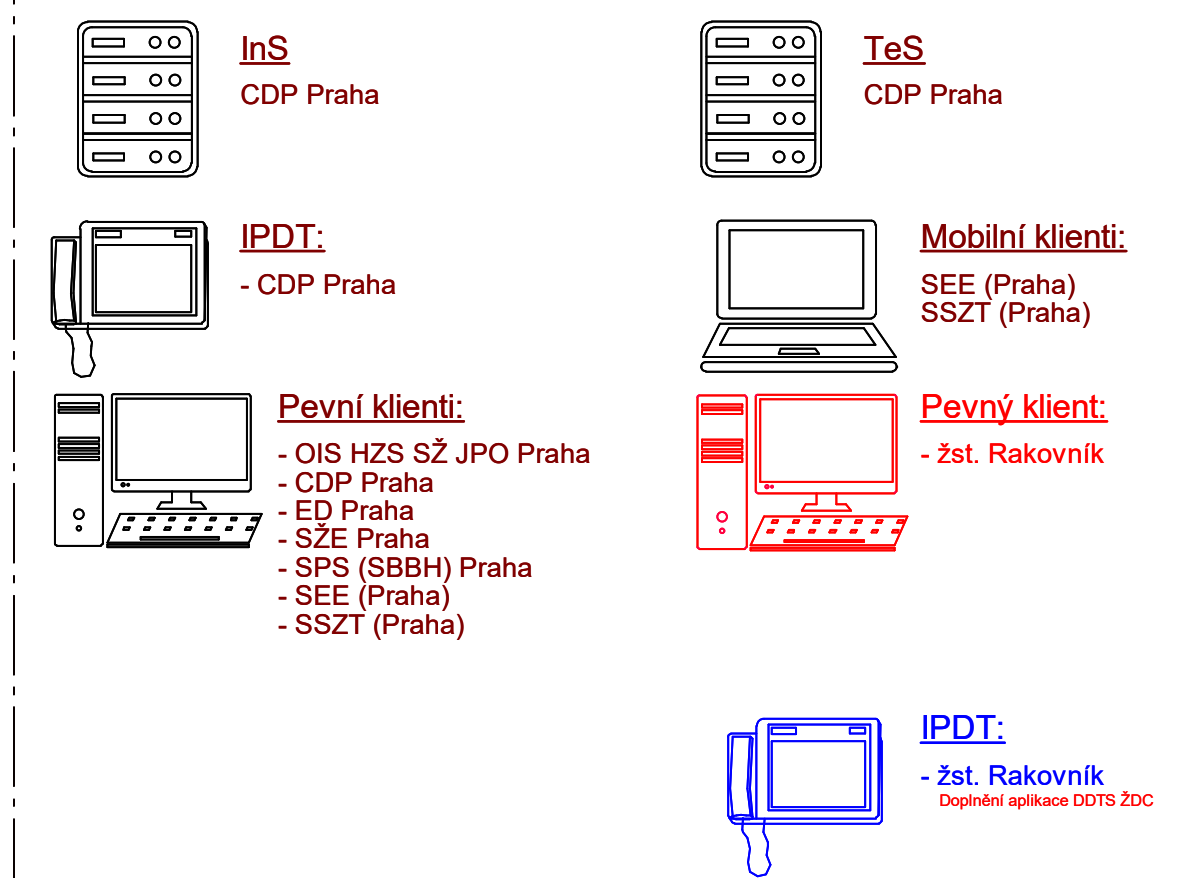


=OŘ Praha

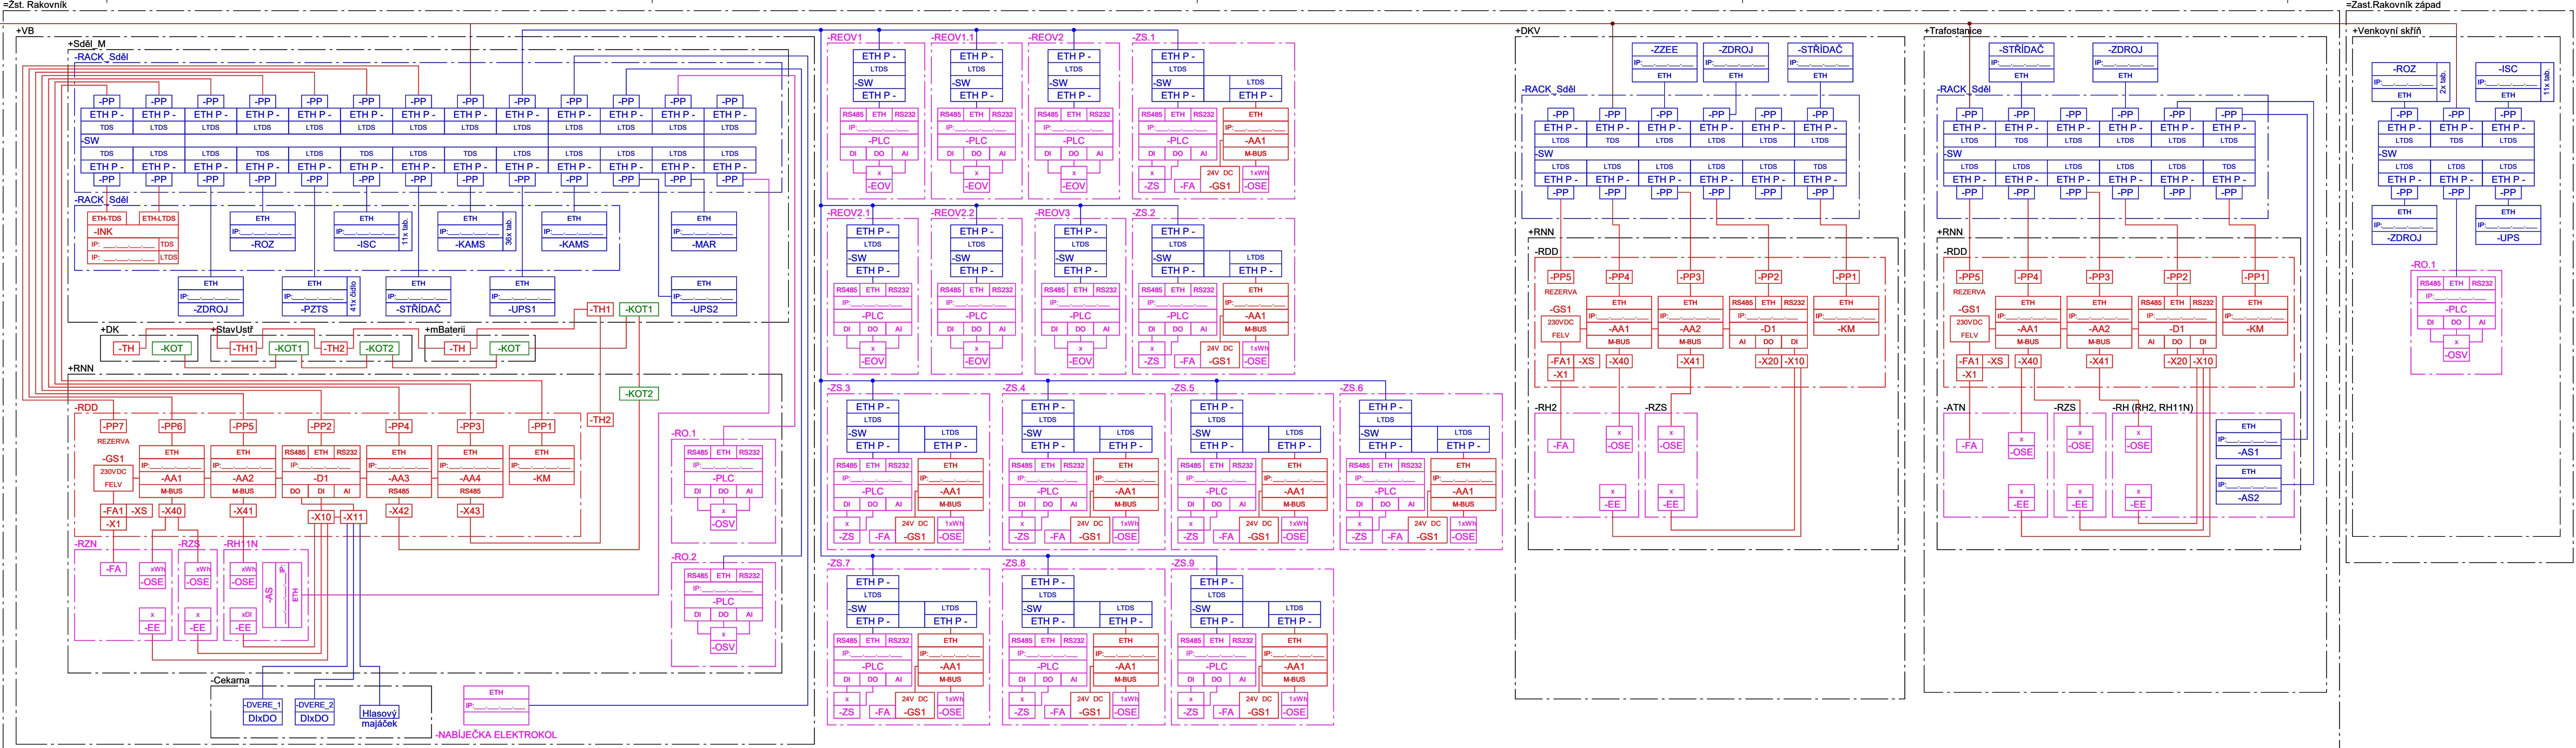

SW doplnění o TLS budované v rámci stavby u zařízení DDTS:

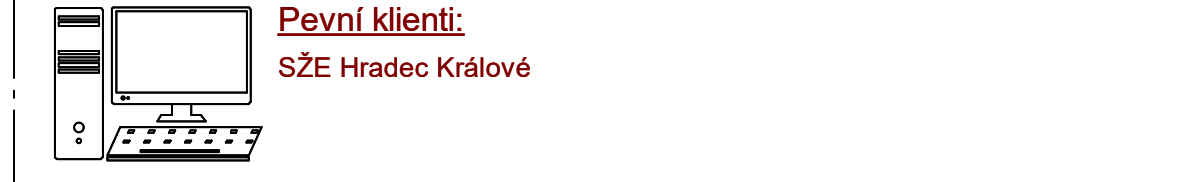

		<div>Ministerstvo dopravy Státní fond dopravní infrastruktury</div> <div></div>					
Jiná ověření:		Paré:					
Orientační schéma:		Razítko oprávněné osoby:					
		Podpis: _____ Datum: _____					
Revize:	Datum:	Popis:	Kontroloval:				
P01	16.4.2024	Odevzdání dokumentace k připomínkovému řízení	Ing. Jan Lehnert				
001	26.11.2024	Odevzdání dokumentace se zapracovanými připomínkami	Ing. Peter Lastovecký				
Stavebník/Investor:		Správa železnic, státní organizace				SPRÁVA ŽELEZNIC	
Adresa:		Diážděná 1003/7, 110 00 Praha 1					
Zástupce investora:		Stavební správa západ					
Adresa:		Ke Štvanici 656/3, 186 00 Praha - Karlín					
Zhotovitel díla:		Valbek, spol. s r.o.					
Adresa:		V Olšinách 2300/75, 100 00 Praha 10					
Kontakt:		T: +420 221 592 050 E: info@valbek.cz					
Zhotovitel částí/objektu:		Intesys s.r.o.					
Adresa:		Hájecká 1303/6, 618 00 Brno-Černovice					
Kontakt:		T: +420 511 110 902 J E: obchod@intesys.cz					
Hlavní projektant (HIP):		Ing. Jan Bušovský, Dr.		Specialista:		Ing. Irena Hrnčířová	

Název stavby/akce:		Modernizace ŽST Rakovník		Označení investora:		5631500845			
				Zakázka:		20PH61015			
Název části:		DOZ a další nadstavbové systémy (DDTS ŽDC, ...)		Označení části:		D.1.2.10			
Název objektu/díle části:		ŽST Rakovník, DDTS		Označení objektu/komplexu:		PS 11-02-95			
Název přílohy:		Výkresová dokumentace		Číslo přílohy (typ/pořadí):		2. 001			
Název díle části přílohy:		Blokové schéma systému DDTS ŽDC		Stupeň dokumentace:		PDPS			
Odpovědný projektant:		Zpracovatel přílohy:		Měřítko:		-			
Ing. Martin Blecha		Jiří Pokorný		Formáty:		A4			
Kraj:		Katastrální území:		TUDU:					
Středočeský		viz textová část		viz textová část					
Ověřitel investora:		Součet dokumentace: Část:		Objekt:		Podobnost: Příloha:			
5 6 3 1 5 1 0 0 0 8 4 5		- 0 U S P -		- D 1 2 1 0 -		- P S 1 2 1 0 2 9 5 - - -		- 2 - 0 0 1 - 0 0 1	