


Katastrální situace 1:1000
1. Výkres

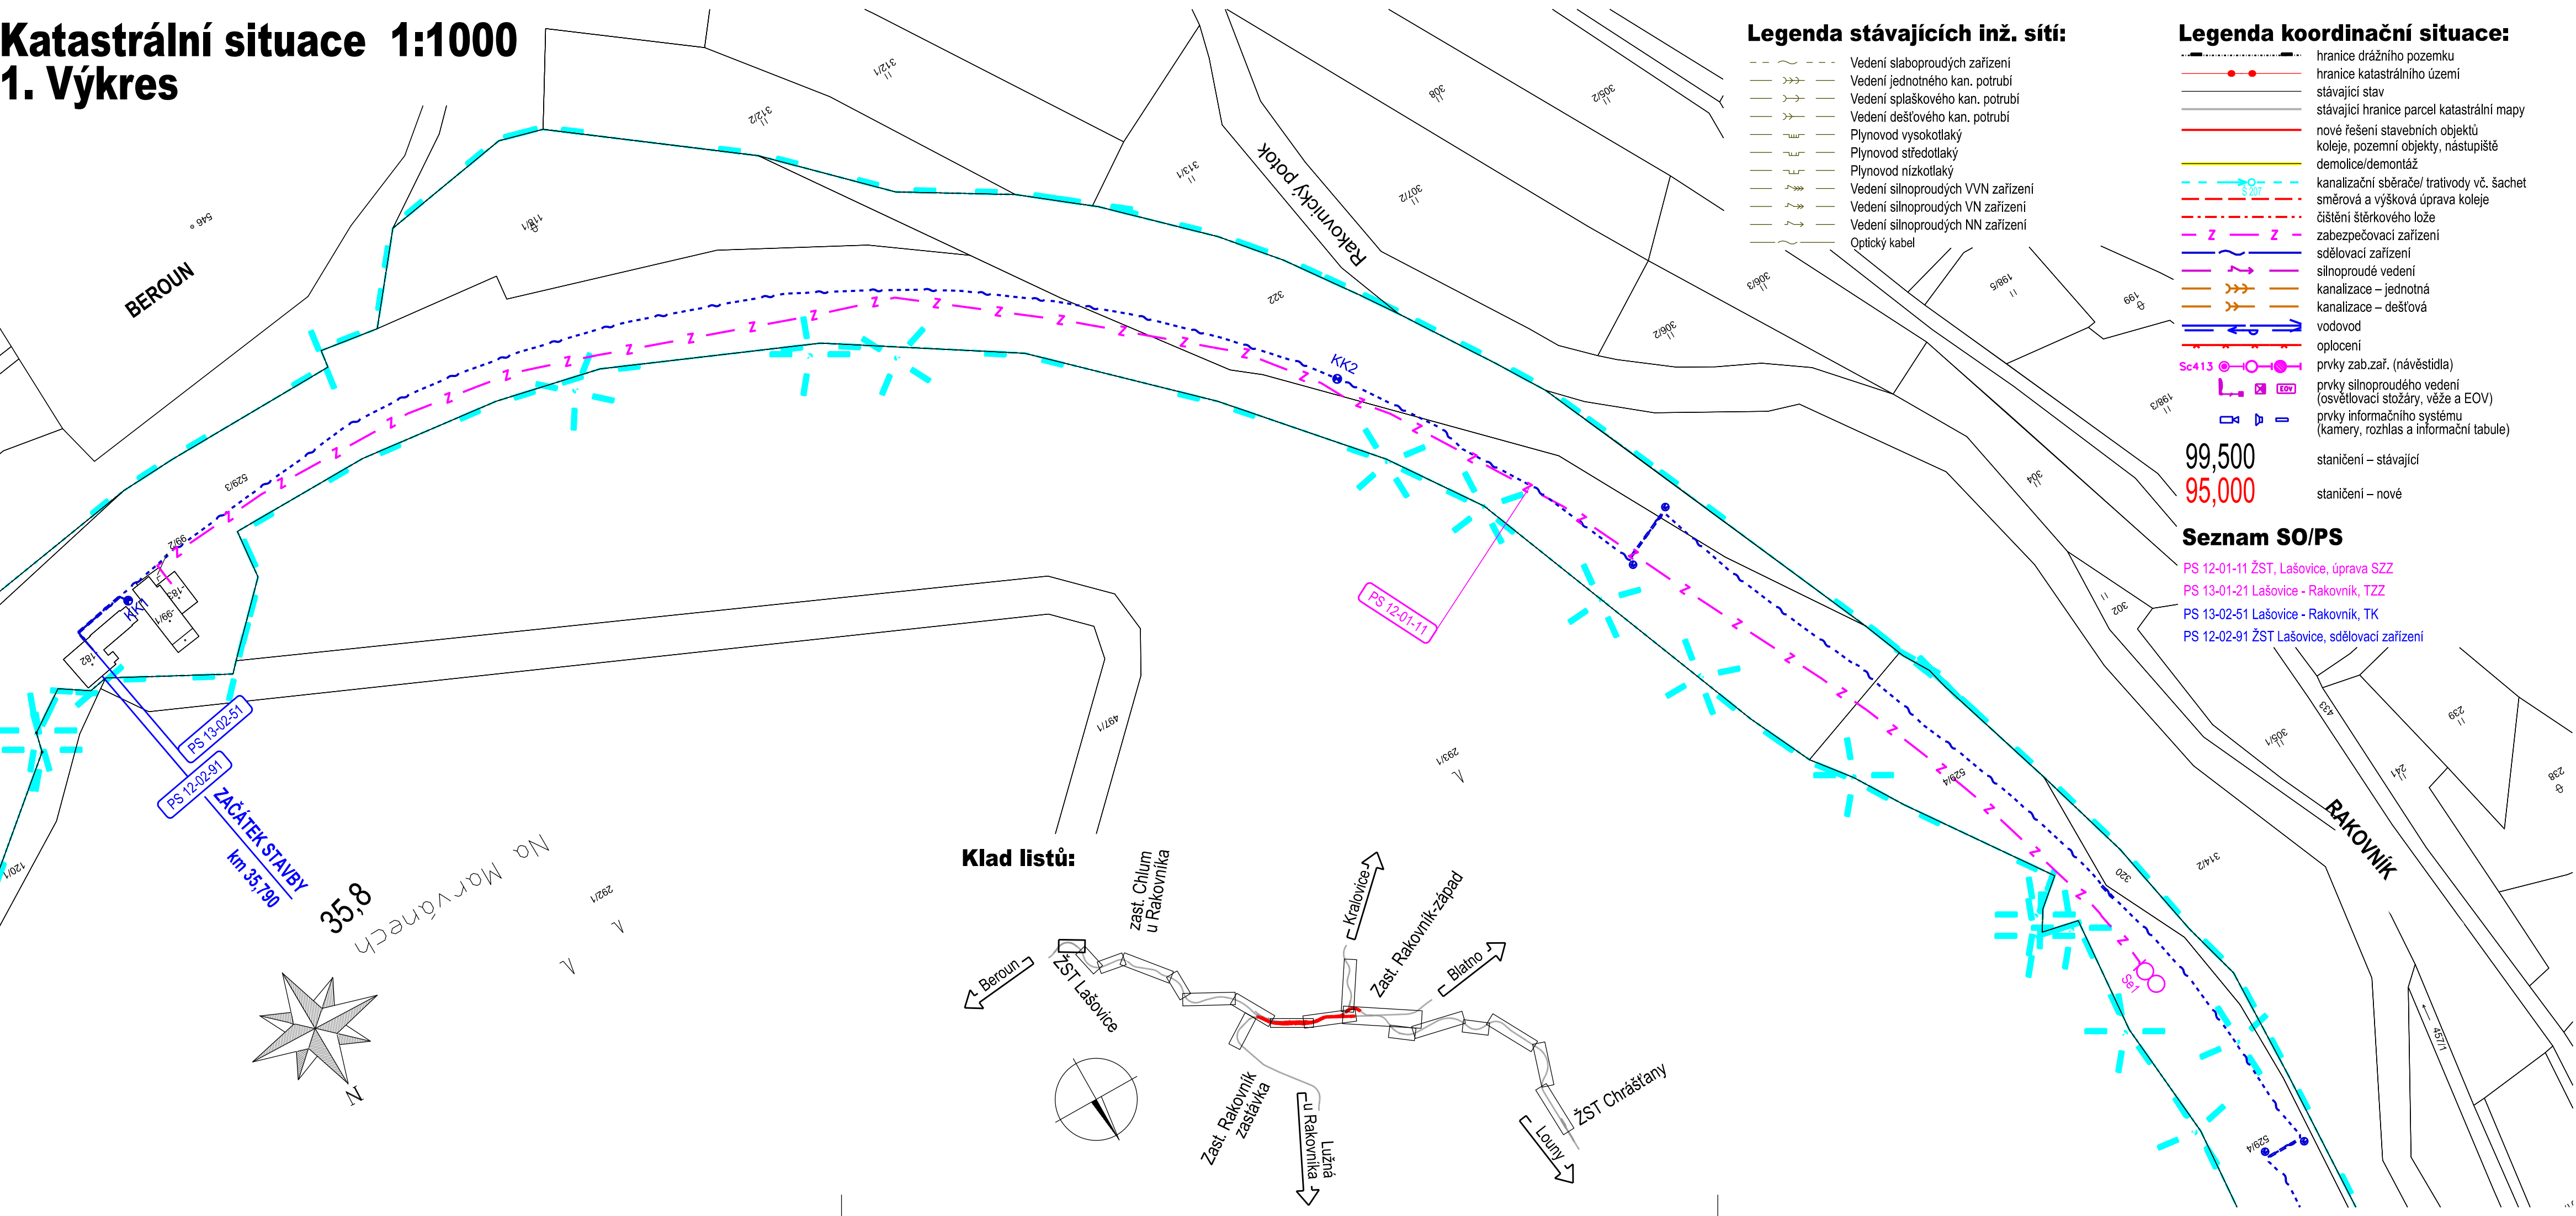

Legenda stávajících inž. sítí:

- Vedení slaboproudých zařízení
- Vedení jednotného kan. potrubí
- Vedení splaškového kan. potrubí
- Vedení dešťového kan. potrubí
- Plynovod vysokotlaký
- Plynovod středotlaký
- Plynovod nízkotlaký
- Vedení silnoproudých VVN zařízení
- Vedení silnoproudých VN zařízení
- Vedení silnoproudých NN zařízení
- Optický kabel

Legenda koordinační situace:


- hranice drážního pozemku
- hranice katastrálního území
- stávající stav
- stávající hranice parcel katastrální mapy
- nové řešení stavebních objektů
- koleje, pozemní objekty, nástupiště
- demolice/demontáž
- kanalizační sběrače/ trativody vč. šachet
- směrová a výšková úprava koleje
- čištění štěrkového lože
- zabezpečovací zařízení
- sčítací zařízení
- silnoproudé vedení
- kanalizace – jednotná
- kanalizace – dešťová
- vodovod
- oplocení
- prvky zab.zař. (návěstidla)
- prvky silnoproudého vedení (osvětlovací stožáry, věže a EOY)
- prvky informačního systému (kamery, rozhlas a informační tabule)

99,500
95,000

Seznam SO/PS

- PS 12-01-11 ŽST, Lašovice, úprava SZZ
- PS 13-01-21 Lašovice - Rakovník, TZZ
- PS 13-02-51 Lašovice - Rakovník, TK
- PS 12-02-91 ŽST Lašovice, sdělovací zařízení

Klad listů:

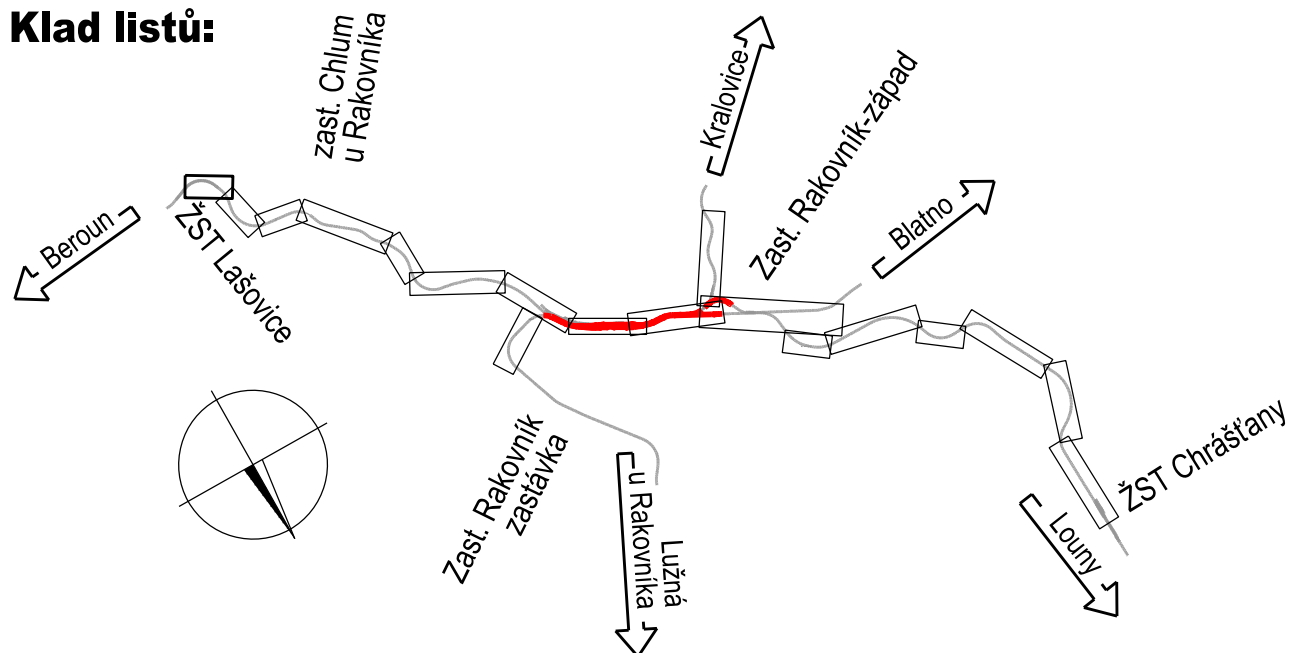

| | | | |
|---|--------------------------|--|------------------|
| Ministerstvo dopravy Státní fond dopravní infrastruktury | | | |
| Jiná ověření: | Paré: | | |
| Orientační schéma: | Razítko oprávněné osoby: | | |
| | | | |
| Revize: | Datum: | Popis: | Kontroloval: |
| P01 | 16.4.2024 | Odevzdání dokumentace k připomínkovému řízení | Ing. Jan Lehnert |
| 001 | 26.11.2024 | Odevzdání dokumentace se zpracovanými připomínkami | Ing. Jan Lehnert |
| | | | |
| Stavebník/Investor: | | Správa železnic, státní organizace | |
| Adresa: | | Dlážděná 1003/7, 110 00 Praha 1 | |
| Zástupce investora: | | Stavební správa západ | |
| Adresa: | | Ke Štvanici 656/3, 186 00, Praha 8 | |
| Zhotovitel díla: | | Valbek, spol. s r.o. | |
| Adresa: | | V Olšinách 2300/75, 100 00 Praha 10 | |
| Kontakt: | | T: +420 221 592 050 E: info@valbek.cz | |
| Zhotovitel části/objektu: | | MORAVIA CONSULT Olomouc a.s. | |
| Adresa: | | Legionářská 1085/8, 779 00 Olomouc | |
| Kontakt: | | T: +420 585 570 444 E: moravia@moravia.cz | |
| Hlavní projektant (HIP): | | Ing. Jan Bušovský, Dr. | |
| Specialista: | | Ing. Marcela Dubská | |
| Název stavby/akce: | | „Modernizace ŽST Rakovník“ | |
| Označení investora: | | S631500849 | |
| Zakázka: | | 20PH61019 | |
| Název části: | | SITUAČNÍ VÝKRESY | |
| Označení části: | | C | |
| Název objektu/díle části: | | Katastrální situační výkres | |
| Označení objektu/komplexu: | | C.2 | |
| Název přílohy: | | Katastrální situace 1 | |
| Číslo přílohy (typ/pořadí): | | 2. 001 | |
| Název díle části přílohy: | | ŽST Lašovice, km 35,900 - 36,400 | |
| Odpovědný projektant: | | Zpracovatel přílohy: | |
| Ing. Marcela Dubská | | Ing. Marcela Dubská | |
| Kraj: | | Měřítko: | |
| Středočeský | | 1:1000 | |
| Katastrální území: | | Formáty: | |
| Rakovník 739081, dále dle příloh | | 4x A4 | |
| TUDU: | | TUDU: | |
| 0761 11 | | 0761 11 | |
| Stupeň dokumentace: | | Stupeň dokumentace: | |
| PDPS | | PDPS | |
| Smluvní datum zpracování: | | Smluvní datum zpracování: | |
| 26.11.2024 | | 26.11.2024 | |
| Označení investora: S 6 3 1 5 0 0 8 4 9 - P D P S - X X X C 2 - X X X X X X X X X X X X - 2 - 0 0 1 - 0 0 1 | | | |
| Stupeň dokumentace: Část: Objekt: Podoba: Příloha: Revize: | | | |
| DOKUMENT LZE UŽÍVAT POUZE VE SMYSLU PŘÍSLUŠNÉ SMLOUVY O DÍLO. ŽÁDNÁ JEJÍ ČÁST NEMŮŽE BYT DLE ZÁKONA č.121/2000 Sb. KOPÍROVÁNA NEBO JINAK ROZŠŘŮVÁNA BEZ SOUHLASU MORAVIA CONSULT Olomouc a.s. | | | |