


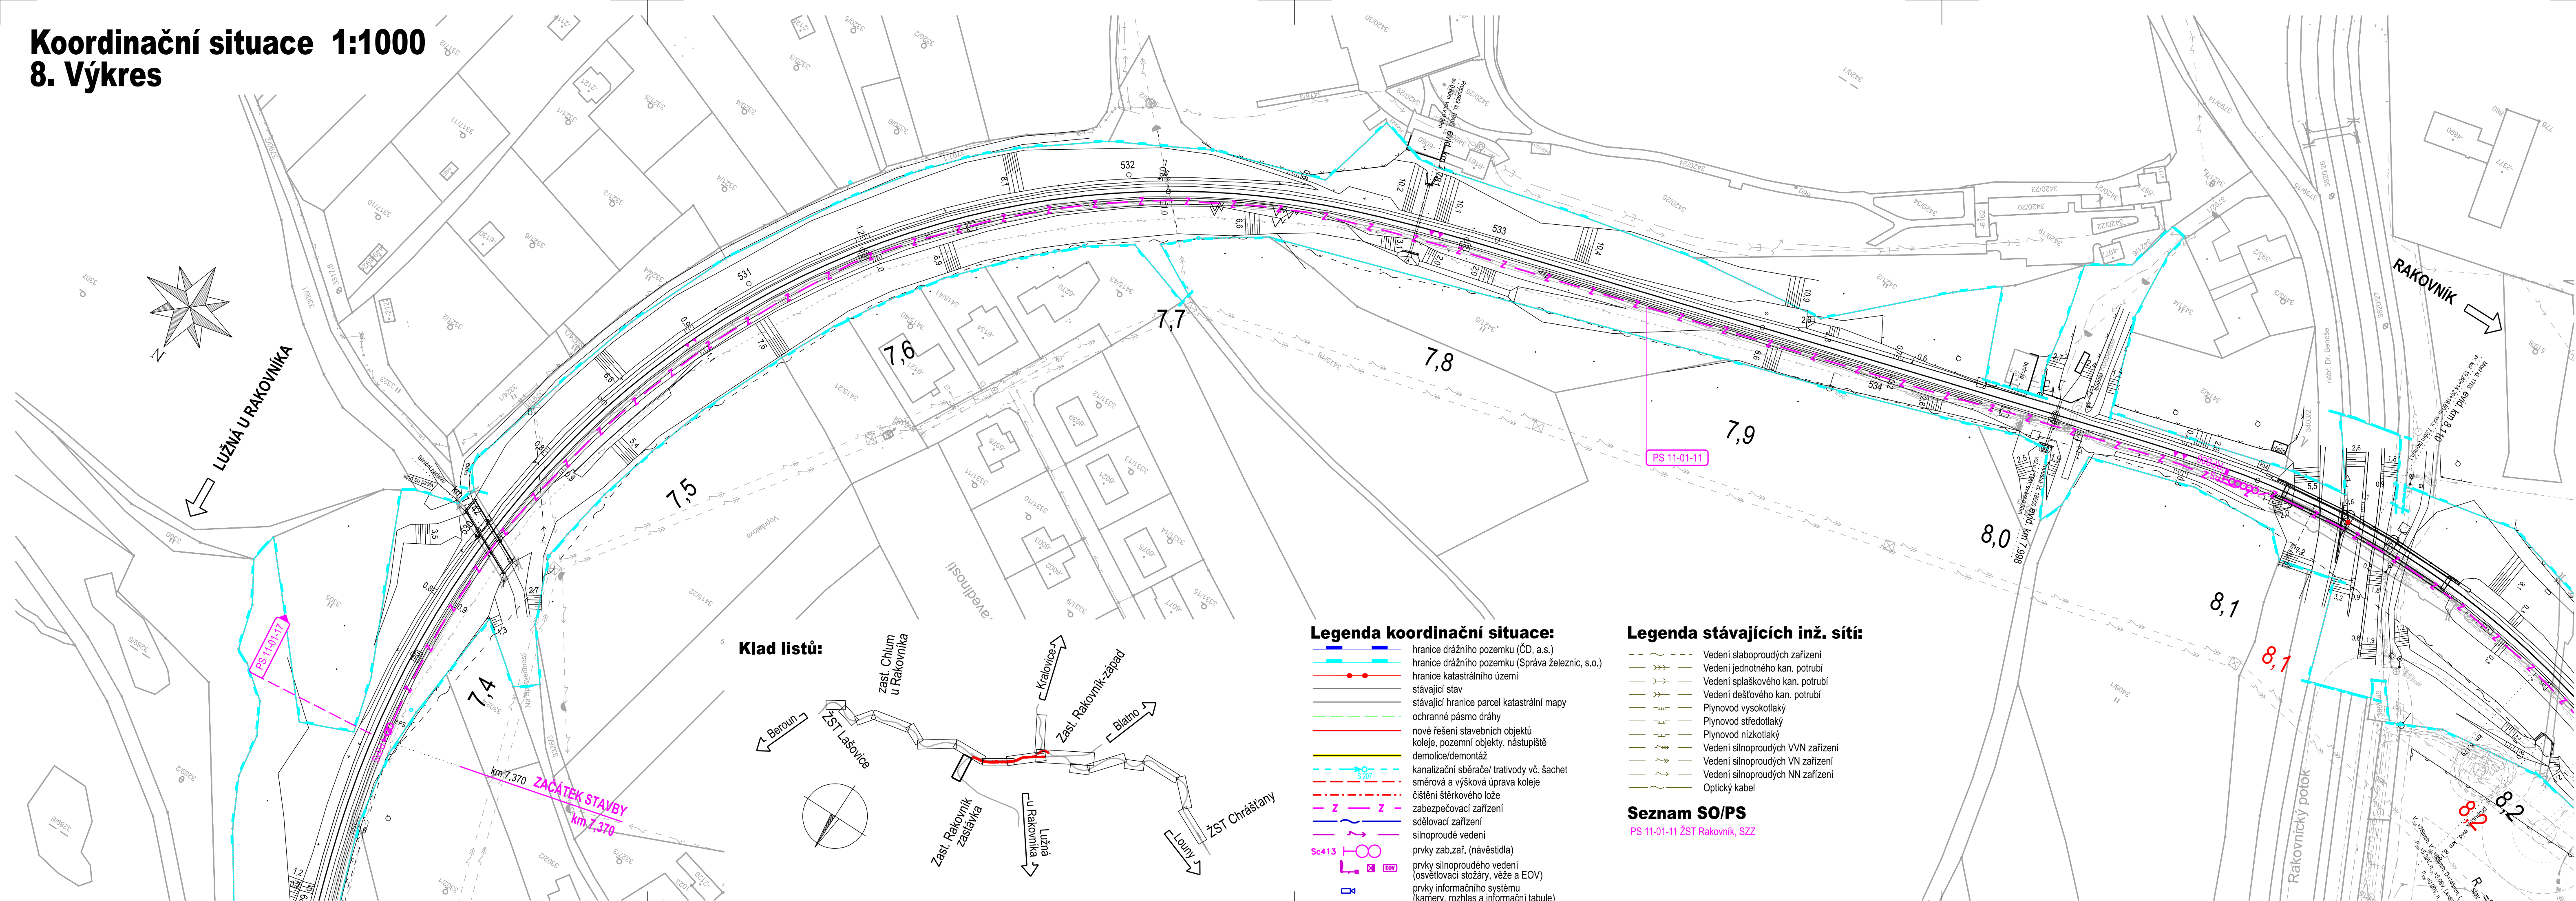

Koordinační situace 1:1000
8. Výkres



Ministerstvo dopravy Státní fond dopravní infrastruktury			
Jiná ověření:		Paré:	
Orientační schéma: 		Razítko oprávněné osoby:	
Revize:		Datum:	
P01		16.4.2024	
001		26.11.2024	
Popis:		Kontroloval:	
P01		Odevzdání dokumentace k připomínkovému řízení	
001		Odevzdání dokumentace se zpracovanými připomínkami	
Stavebník/Investor:		Správa železnic, státní organizace	
Adresa:		Dlážděná 1003/7, 110 00 Praha 1	
Zástupce investora:		Stavební správa západ	
Adresa:		Ke Štvanici 656/3, 186 00, Praha 8	
Zhotovitel díla:		Valbek, spol. s r.o.	
Adresa:		V Olšinách 2300/75, 100 00 Praha 10	
Kontakt:		T: +420 221 592 050 E: info@valbek.cz	
Zhotovitel části/objektu:		MORAVIA CONSULT Olomouc a.s.	
Adresa:		Legionářská 1085/8, 779 00 Olomouc	
Kontakt:		T: +420 585 570 444 E: moravia@moravia.cz	
Hlavní projektant (HIP):		Ing. Jan Bušovský, Dr.	
Specialista:		Ing. Marcela Dubská	
Název stavby/akce:		„Modernizace ŽST Rakovník“	
Označení investora:		S631500849	
Název části:		SITUAČNÍ VÝKRESY	
Název objektu/díle části:		Koordinační situační výkres	
Název přílohy:		Koordinační situace 8	
Název díle části přílohy:		situace km 7,400 - 8,200	
Odpovědný projektant:		Ing. Marcela Dubská	
Kraj:		Rakovník 739081, dále dle příloh	
Středočeský		0761 I1	
Označení investora:		Stupeň dokumentace: Část:	
S 6 3 1 5 0 0 8 4 9 - P 0 1 S - X X X C 3 - X X X X X X X - X X X - 2 - 0 0 0 - 0 0 1		Objekt: Příloha: Podprojekt: Revize:	
DOKUMENT LZE UŽÍVAT POUZE VE SVÝSLU PŘÍBLIŽNÉ SMLOUVY O DÍLO, ZADÁNÍ JEHO ČÁST NEMŮŽE BYTÍ DLE ZÁKONA O TVORBU A POUŽÍVÁNÍ NEBO JINAK ROZBÝŘOVÁNÍ BEZ SOUHLASU MORAVIA CONSULT OLMOUC A.S.			