



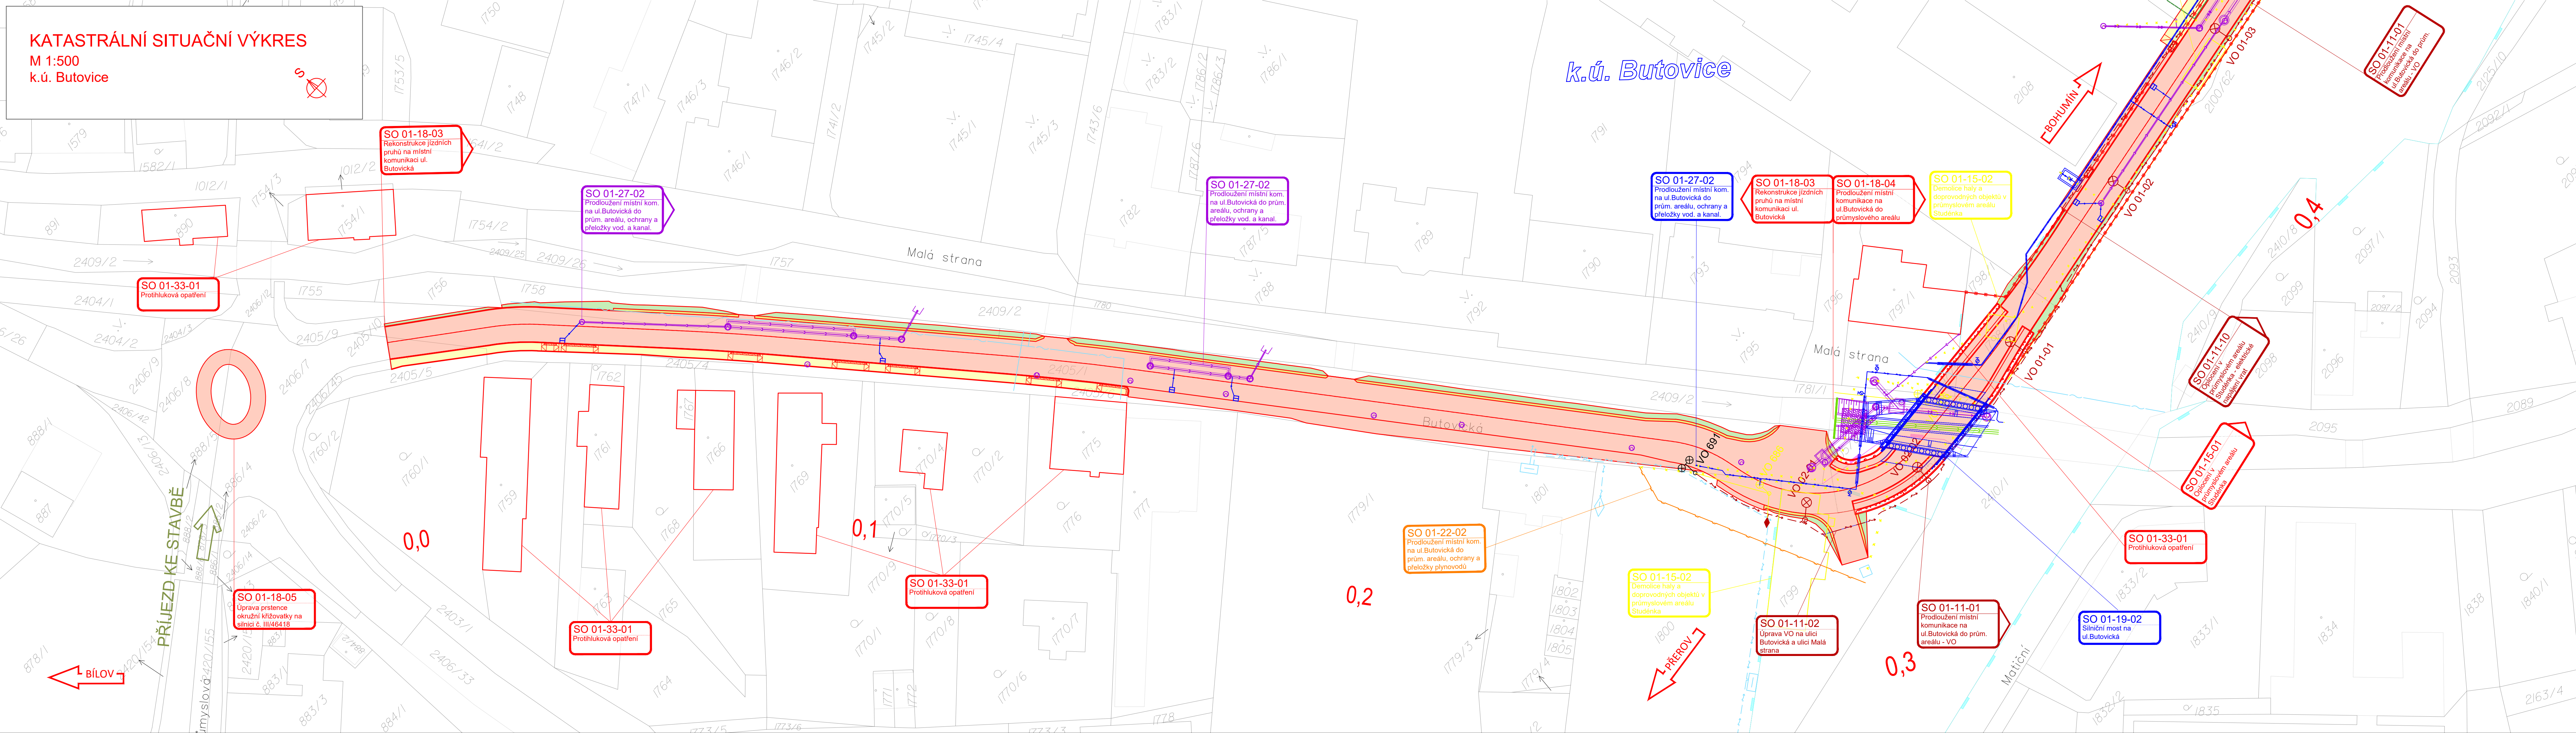

M 1:500
k.ú. Butovic

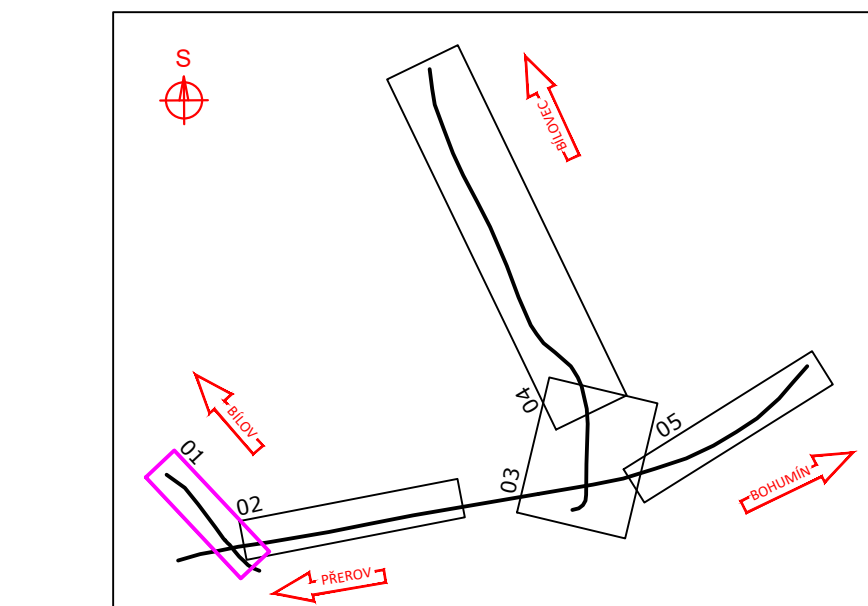

- | LEGENDA | |
|---------|-----------------------------------------------------------------------------------------|
| | STÁVAJÍCÍ KOLEJE A JINÉ STÁVAJÍCÍ OBJEKTY |
| | NOVÉ KOLEJE, KOMUNIKACE, POZEMNÍ STAVBY |
| | MOSTNÍ OBJEKTY |
| | DEMOLICE A DEMONTÁŽE |
| | ODVODNĚNÍ KOLEJISŤE |
| | VODOVODY |
| | KANALIZACE |
| | PROVIZORNÍ ÚPRAVA KORYTA |
| | PLYNOVODY |
| | SILNOPROUDÉ ZAŘÍZENÍ |
| | PROVIZORNÍ SILNOPROUDÉ ZAŘÍZENÍ |
| | ZABEZPEČOVACÍ ZAŘÍZENÍ |
| | SĎELOVACÍ ZAŘÍZENÍ |
| | VODOROVNÉ DOPRAVNÍ ZNAČENÍ |
| | TRAKČNÍ VEDENÍ - PROVIZORNÍ |
| | BUDOUCÍ VEDENÍ VN - V MÍSTĚ NOVÝCH KOMUNIKACÍ
BUDE V RÁMCI STAVBY UMÍSTĚNA CHRÁNIČKA |
| | CHODNÍK |
| | VOZOVKA |
| | PRUH PRO CYKLISTY |
| | NEZPEVNĚNÁ KRAJNICE |
| | VEGETAČNÍ ÚPRAVY |
| | Q100 BUTONICKÝ POTOK |
| | SOUVISEJÍCÍ STAVBA |
| | SOUVISEJÍCÍ STAVBA - PŘELOŽKA SÍTÍ ELEKTRONICKÝCH KOMUNIKACÍ |

KLAD LISTŮ



 <p>EVROPSKÁ UNIE Evropské strukturální a investiční fondy Operační program Doprava</p>		<p>Ministerstvo vnitra Státní fond dopravní infrastruktury</p> 	
<p>Jiná ověření:</p>		<p>Paré:</p>	
<p>Orientační schéma:</p>			