


Náhrada přejezdu P6501 v km 245,044 trati Přerov – Bohumín
SO 01-19-01 Podjezd v km 245,004 trati Přerov – Bohumín
2.302 Příčný řez A-A po směru km
M1:50

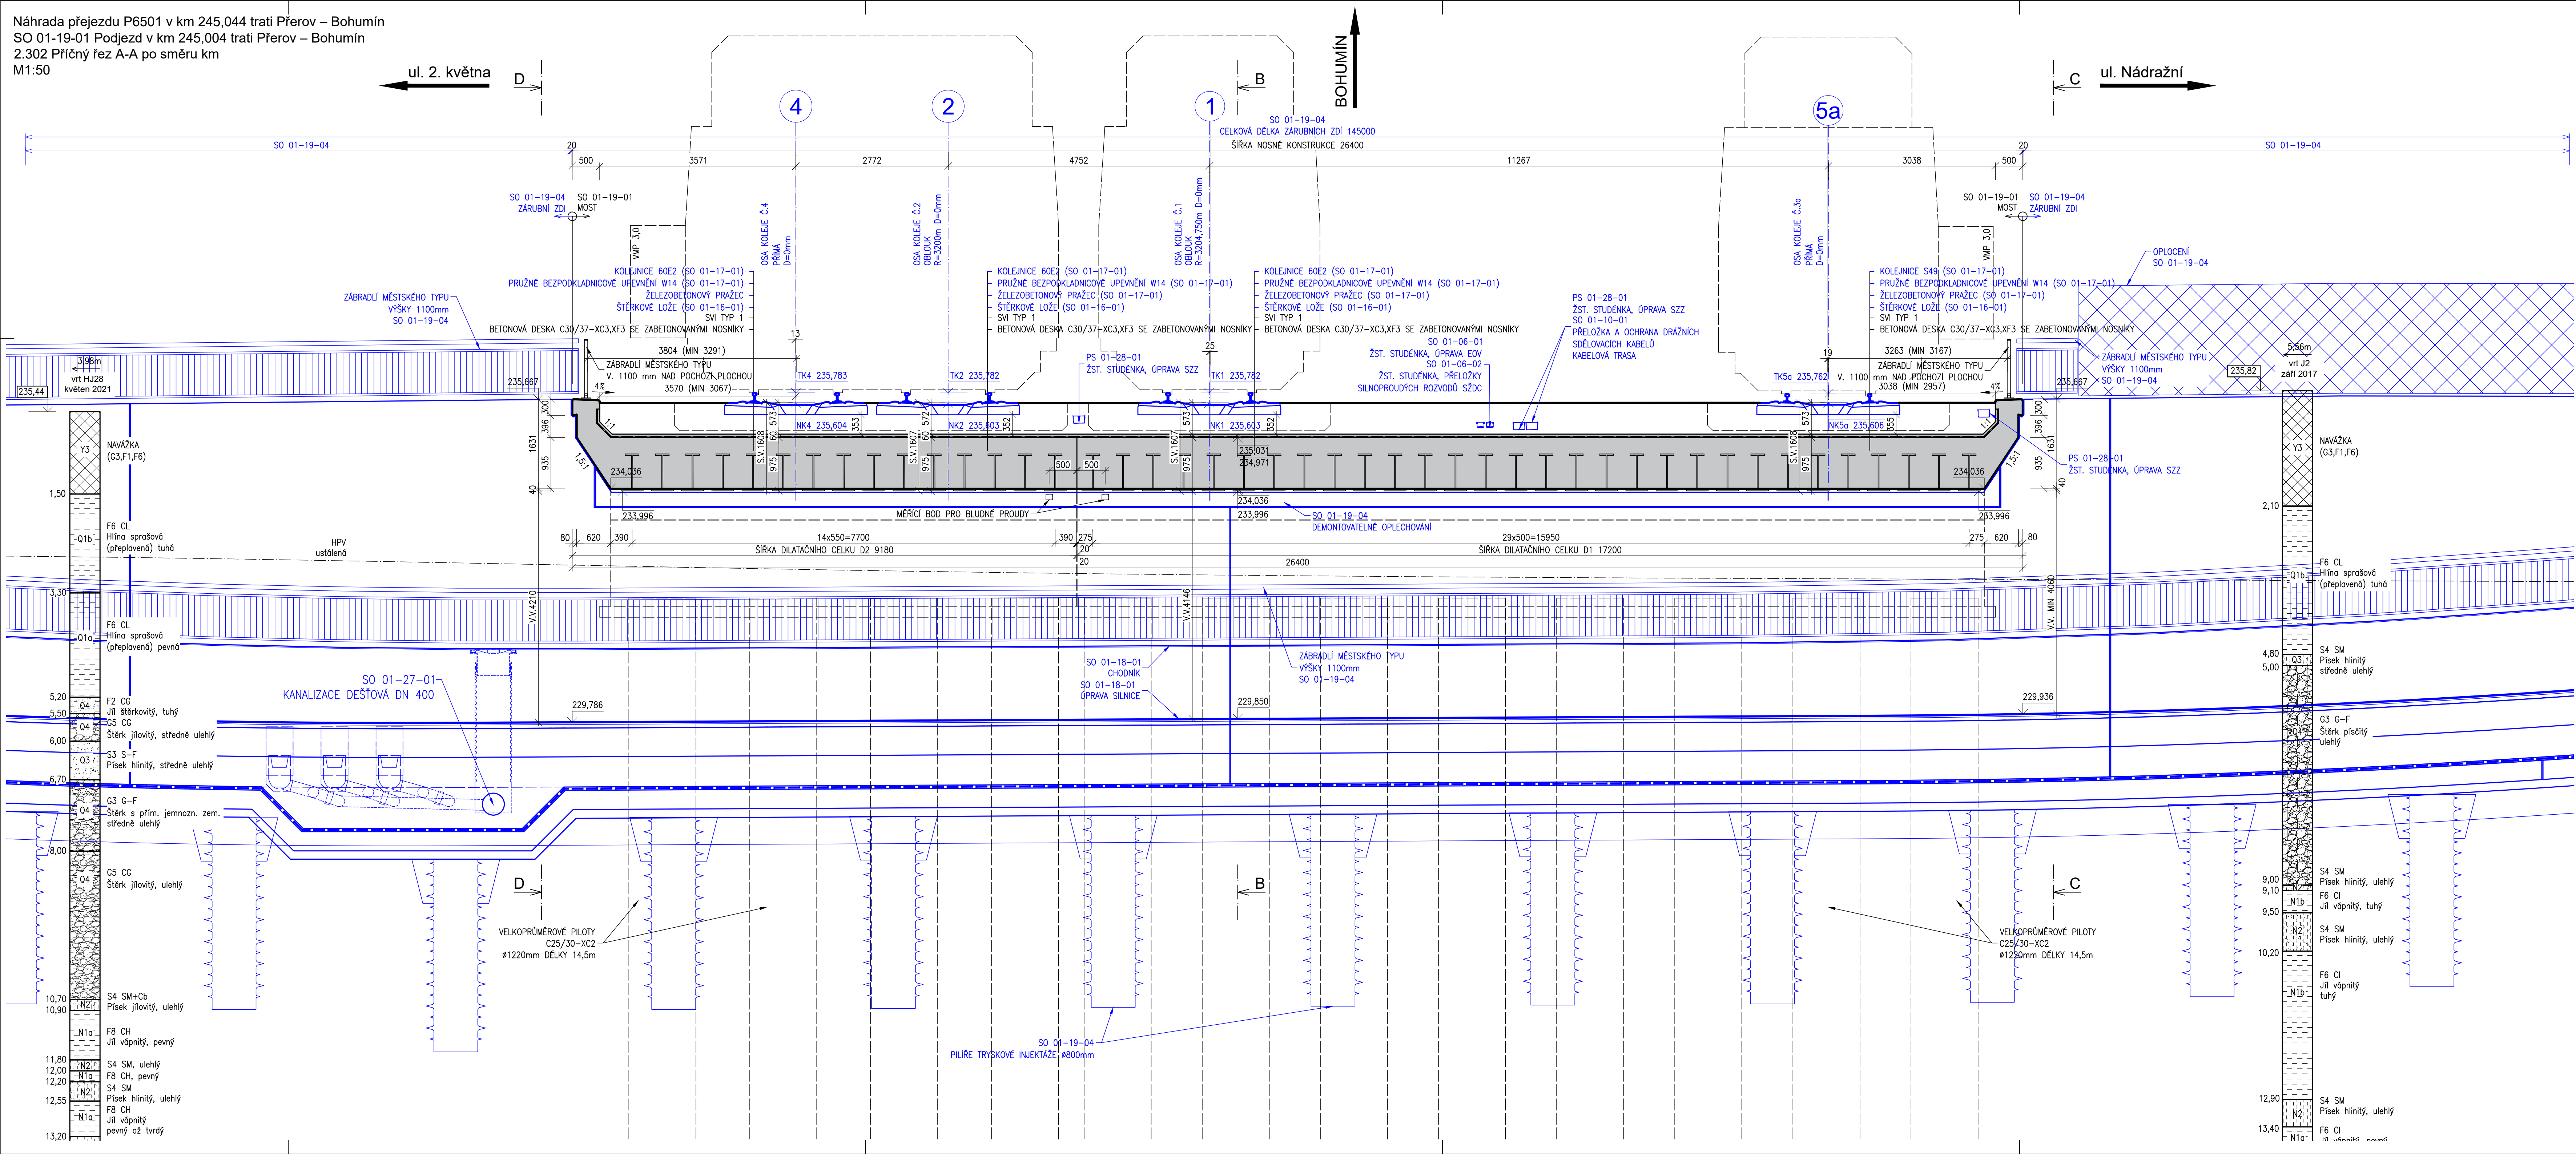

SOUVISEJÍCÍ OBJEKTY

PS 01-28-01	Žst. Studénka, úprava SZZ
SO 01-16-01	Žst.Studénka železniční spodek
SO 01-17-01	Žst.Studénka železniční svršek
SO 01-19-04	Podjezd v km 245,043
SO 01-10-01	Přeložka a ochrana drážních sdělovacích kabelů
SO 01-10-02	Přeložka a ochrana kabelů CETIN
SO 01-10-03	Přeložka a ochrana kabelů M.NET
SO 01-11-05	Podjezd v km 245,044, osvětlení
SO 01-11-06	Podjezd v km 245,044, přípojka nn pro ČS dešťových vod
SO 01-34-01	Podjezd v km 245,044, čerpadlo stanice
SO 01-27-01	Podjezd v km 245,044, ochrany a přeložky vodovodů a kanalizací
SO 01-18-01	Úprava místní komunikace na ul. Nádražní a ul. 2. května k podjezdu v km 245,044 na trati Přerov – Bohumín
SO 01-01-01	ŽST. Studénka, úpravy trakčního vedení
SO 01-06-01	ŽST Studénka, úprava EOV
SO 01-06-02	ŽST Studénka, přeložky silnoproudých rozvodů SŽDC
SO 01-01-02	ŽST. Studénka, ukolejnění kovových konstrukcí

		Ministerstvo dopravy Státní fond dopravní infrastruktury	
Jiná ověření:		Paré:	
Orientační schéma: 		Razisko oprávněné osoby:	
Revize:		Datum:	
P01		10/2021	
P02		01/2022	
Popis:		Odevzdání dokumentace k připomínkám	
Odevzdání dokumentace po připomínkách		Kontroloval:	
		Ing. Radomír Hanák	
		Ing. Radomír Hanák	
Stavebník/Investor:		Správa železnic, státní organizace	
Adresa:		Dlažďená 1003/7, 110 00 Praha 1	
Zástupce investora:		Stavební správa východ	
Adresa:		Nerudova 1, 779 00 Olomouc	
Zhotovitel díla:		SUDOP BRNO, spol. s r.o.	
Adresa:		Kounicova 26, 611 36 Brno	
Kontakt:		T: +420 972 625 804 E: sudop@sudop-brno.cz	
Zhotovitel objektu:		SUDOP BRNO, spol. s r.o.	
Adresa:		Kounicova 26, 611 36 Brno	
Kontakt:		T: +420 972 625 804 E: sudop@sudop-brno.cz	
Hlavní projektant (HIP):		Ing. Martin Mráz Ing. Petr Gregor	
Specialista:		Ing. Karel Pukl	
Název stavby/akce:		Náhrada přejezdu P6501 v km 245,044 trati Přerov - Bohumín"	
Označení investora:		E617-S-4901/2020	
Označení zhotovitele:		20138-01-0122	
Název části:		Mosty	
Označení části:		D.2.1.4.1	
Název objektu/dílní části:		Železniční most v km 245,043	
Označení objektu/komplexu:		SO 01-19-01	
Název přílohy:		Příčný řez A-A po směru km	
Odpovědný projektant:		Ing. Radomír Hanák	
Měřítko:		1:50	
Formáty:		12 A4	
Kraj:		Katastrální území:	
Moravskoslezský		Studénka nad Odrou [758396]	
Stupně dokumentace:		Číslo přílohy:	
Číslo přílohy:		2.302	
Stupeň dokumentace:		DSP+PDPS	
Smluvní datum zpracování:		01/2022	