


SCHEMATICKÉ GEOLOGICKÉ PROFILY, M1:100/1000


Název zakázky:	Studénka, přejezd P6501, GTP, HGP, STP		
Číslo zakázky:	2021-180	Objednatel:	SUDOP BRNO, spol. s r.o.
Datum:	08 / 2021	Zpracoval:	Ing. Michal Steiner
Počet listů:	3	Schválil:	Mgr. Filip Dudík

SCHEMATICKÝ GEOLOGICKÝ PROFIL PODÉLNÝ
SO01-18-01+02 Ulice Nádražní a 2. května (D-D')
M 1:100/1000

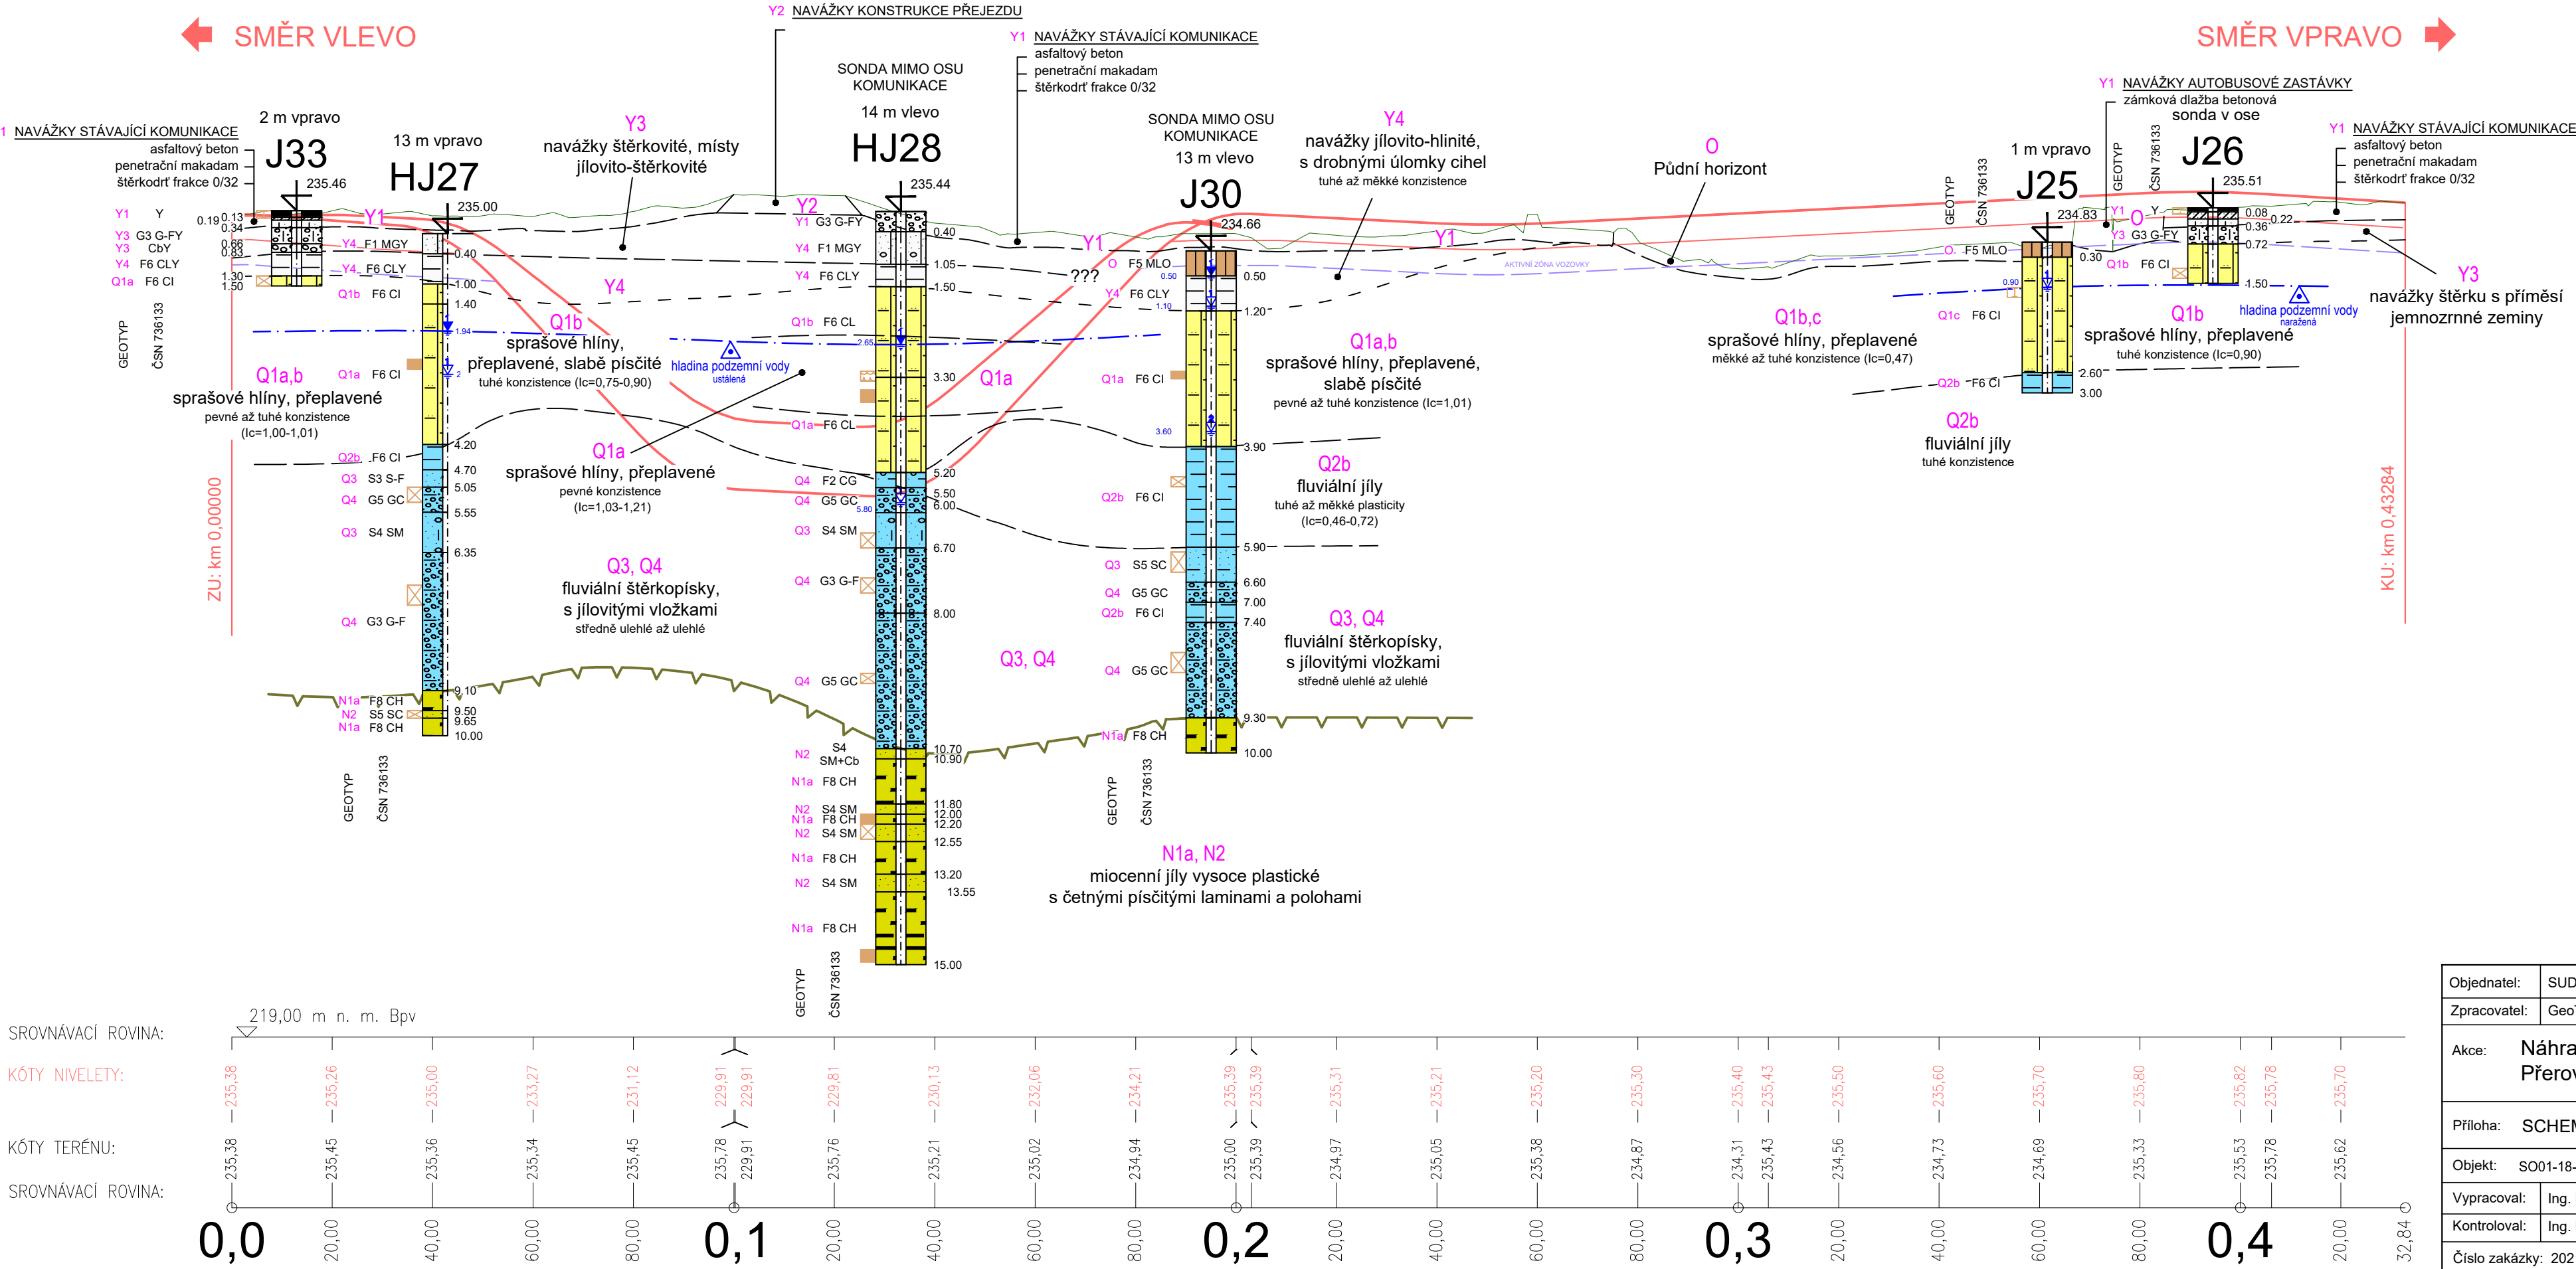


Objednatel:	SUDOP BRNO, spol. s r.o., Kounicova 26, 611 36 Brno		
Zpracovatel:	GeoTec - GS a.s., Chmelová 2920/6, 106 00 Praha 10		
Akce:	Náhrada přejezdu P6501 v km 245,044 trati Přerov - Bohumín		
Příloha:	SCHEMATICKÝ GEOLOGICKÝ PROFIL PODÉLNÝ		
Objekt:	SO01-18-01+02 Úprava silnice II. třídy č.46427 k podjezdu		Příloha č. 2
Vypracoval:	Ing. M.Steiner	Datum 08/2021	
Kontroloval:	Ing. M.Hartman	Měřítka výšky 1: 100 déłky 1: 1000	
Číslo zakázky:	2021-180		


SCHEMATICKÝ GEOLOGICKÝ PROFIL PODÉLNÝ
SO01-18-01 Ulice Mlýnská trasa 1 (E-E´)
M 1:100/1000

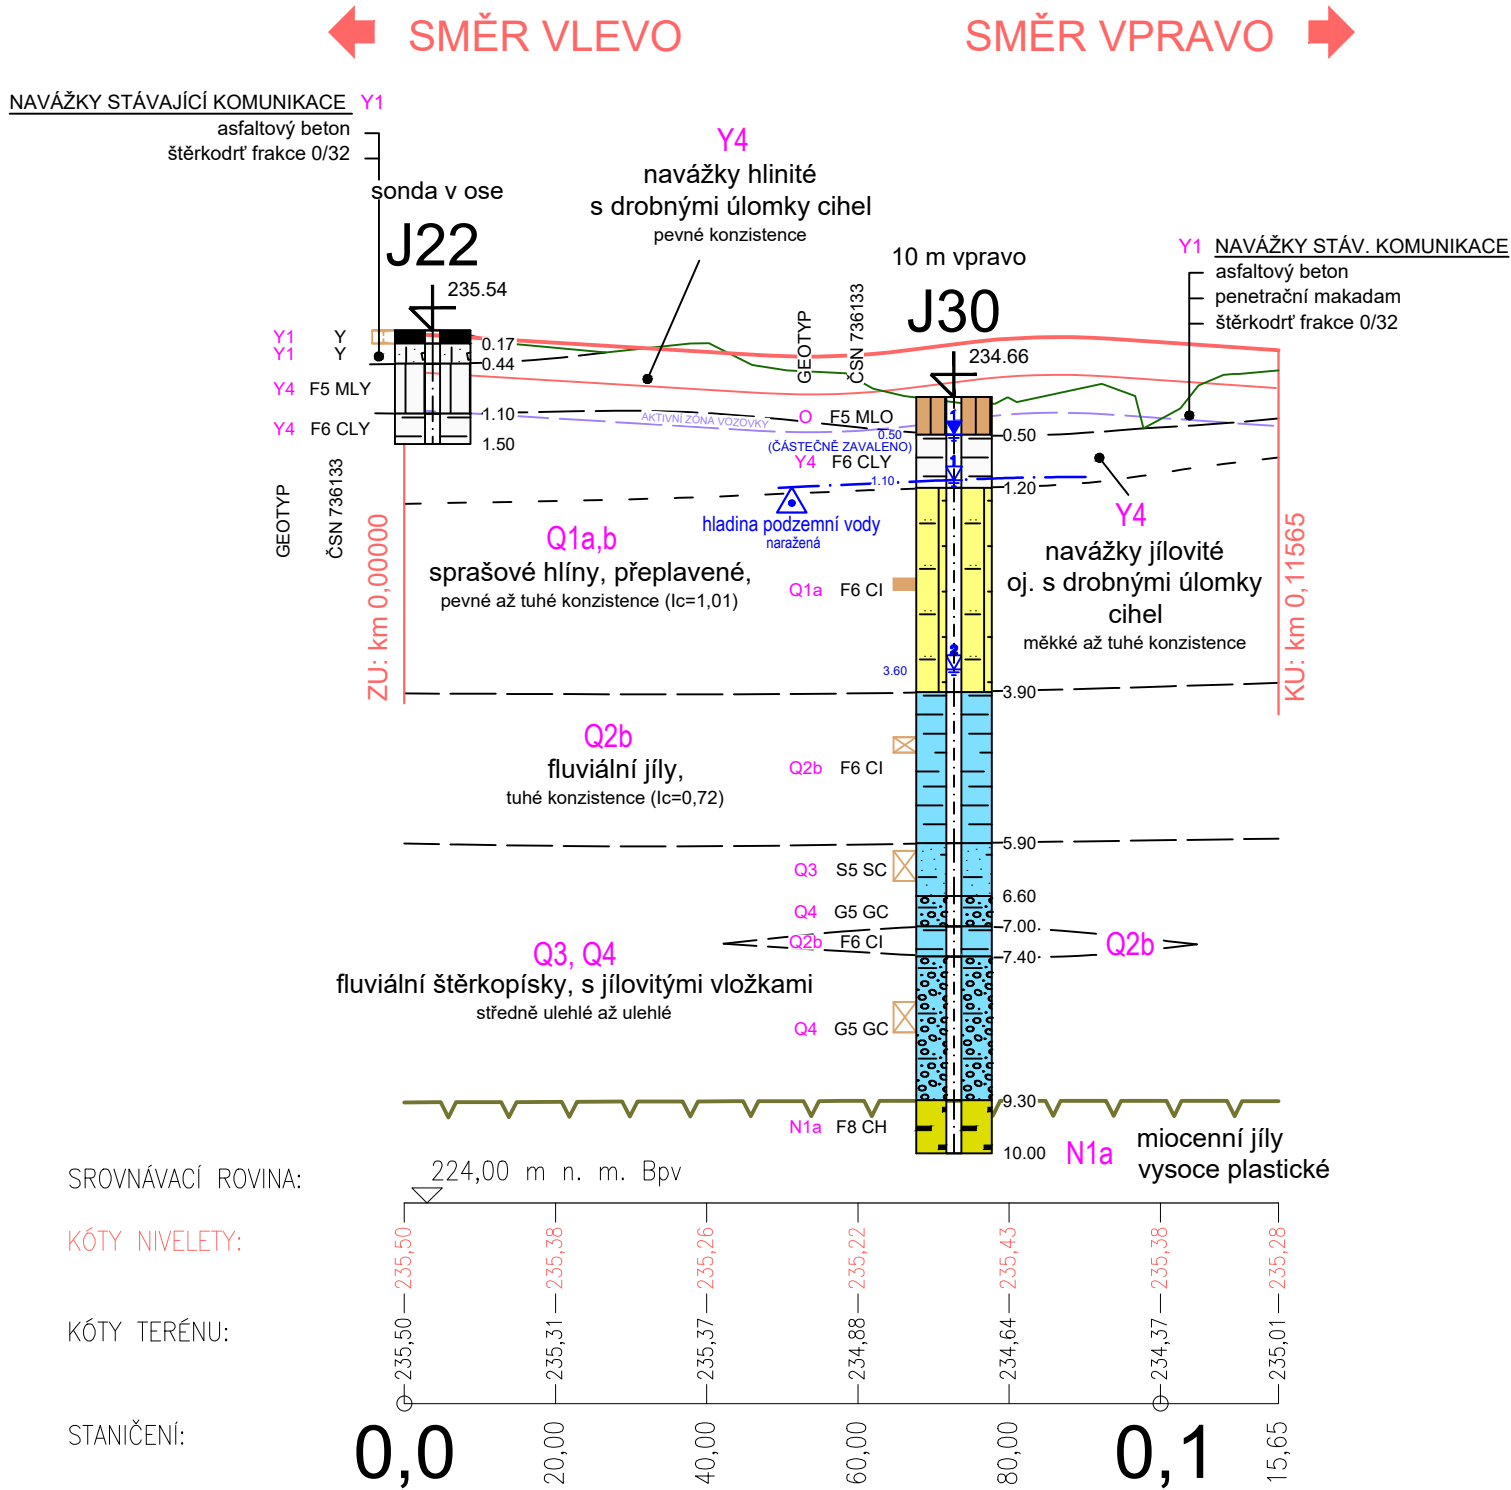

SO01-18-01 Ulice Mlýnská trasa 2 (F-F´)
M 1:100/1000

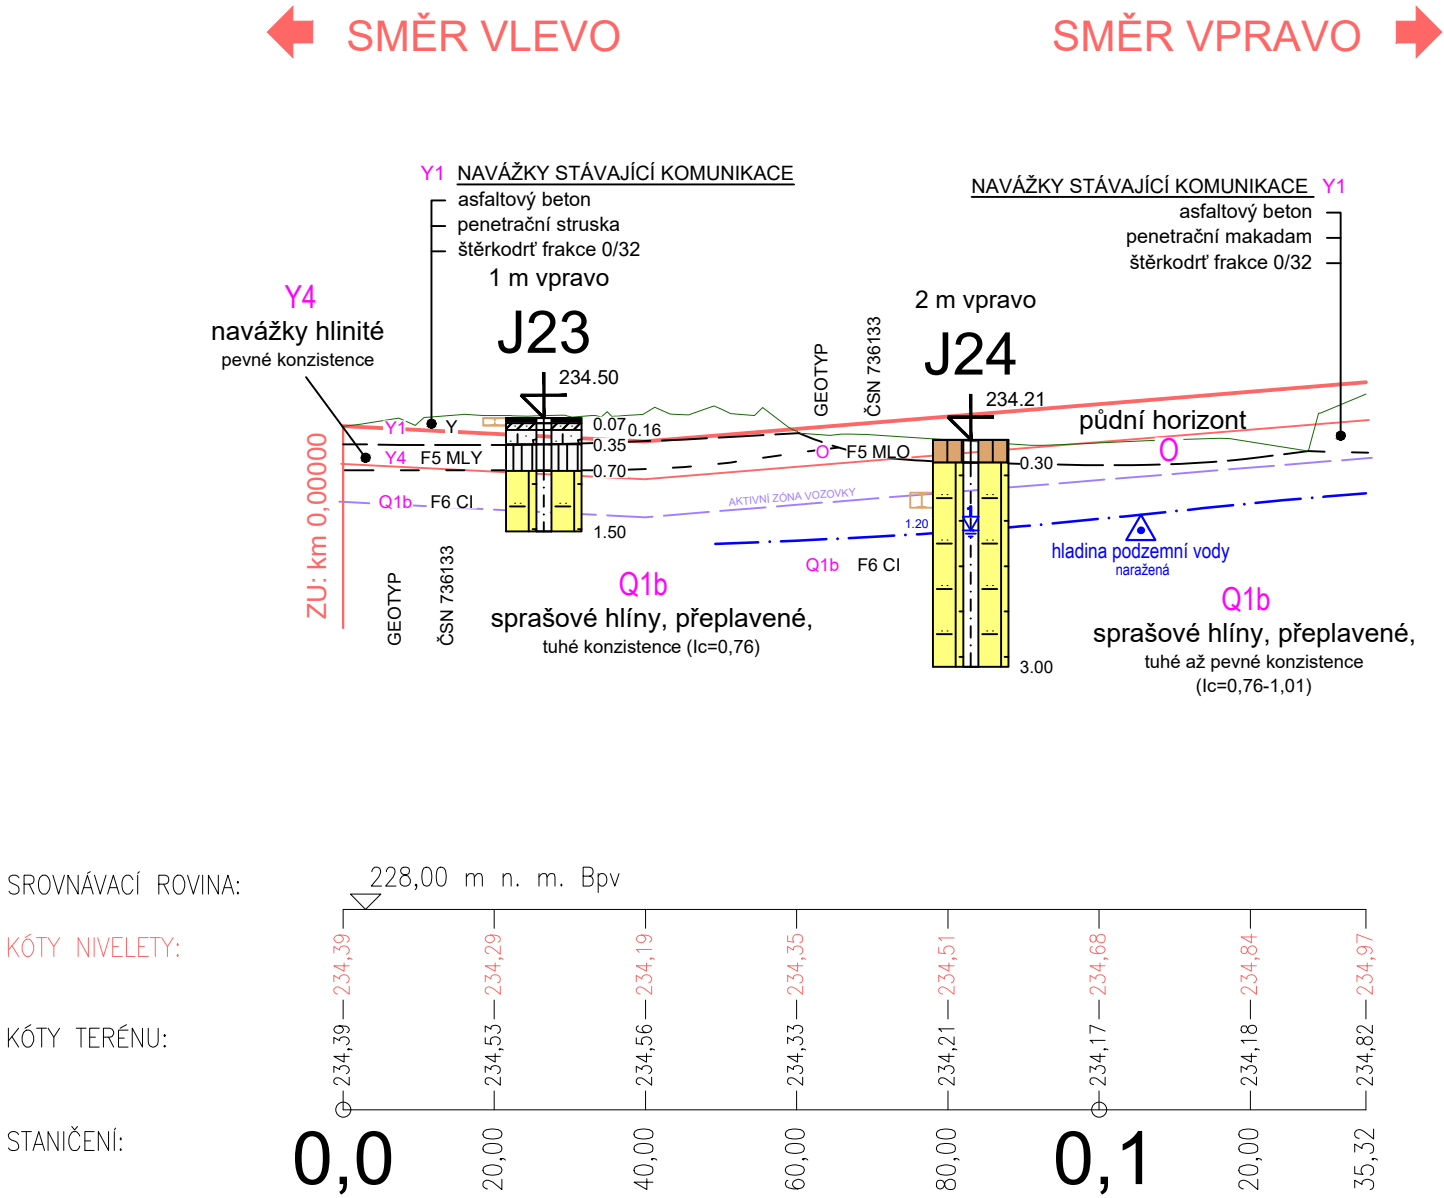


SO01-18-01 Ulice Nádražní (G-G´)
M 1:100/1000

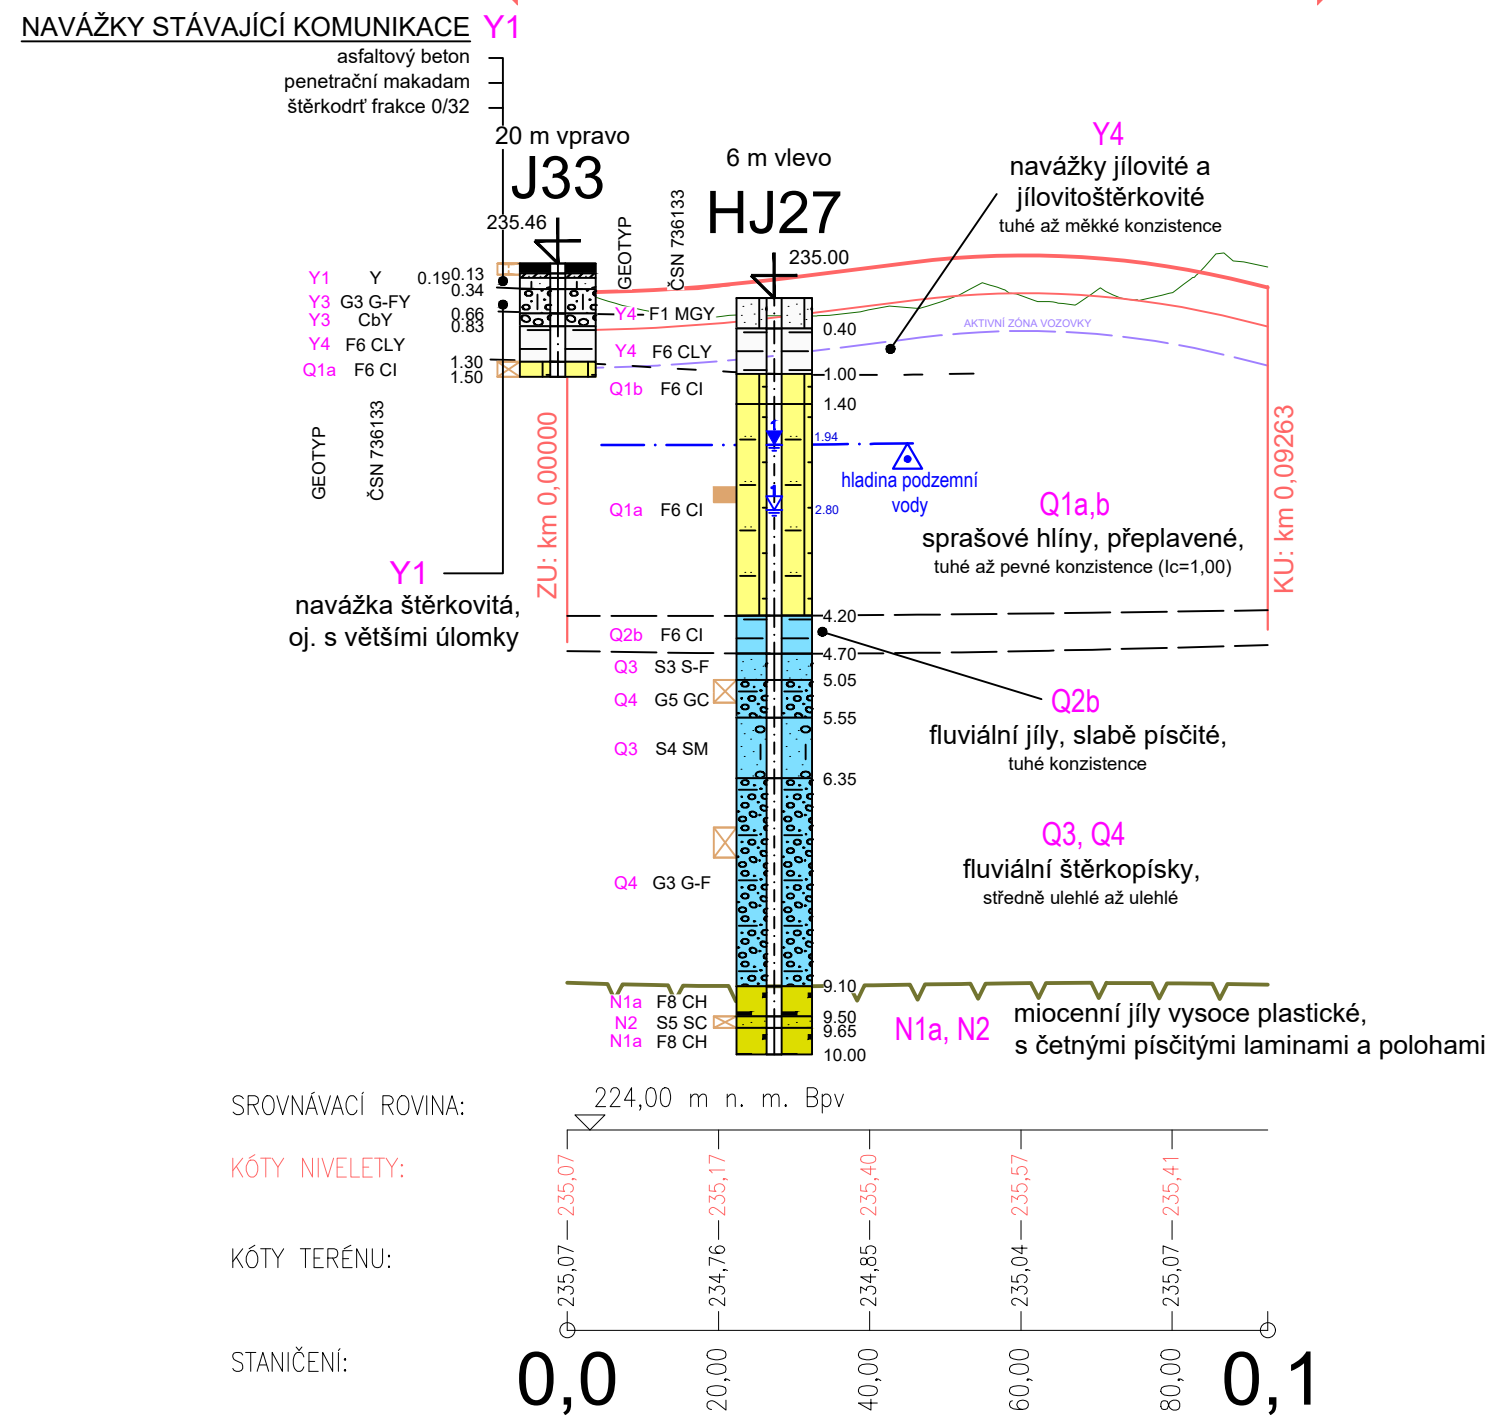

Objednatel:	SUDOP BRNO, spol. s r.o., Kounicova 26, 611 36 Brno		
Zpracovatel:	GeoTec - GS a.s., Chmelová 2920/6, 106 00 Praha 10		
Akce:	Náhrada přejezdu P6501 v km 245,044 trati Přerov - Bohumín		
Příloha:	SCHEMATICKÝ GEOLOGICKÝ PROFIL PODÉLNÝ		
Objekt:	SO01-18-01 Úprava silnice III. třídy č. 46427		
Vypracoval:	Ing. M.Steiner	Datum	08/2021
Kontroloval:	Ing. M.Hartman	Měřítka	výšky 1: 100 déłky 1: 1000
Číslo zakázky:	2021-180		
			Příloha č. 2

SCHEMATICKÝ GEOLOGICKÝ PROFIL PODÉLNÝ
S001-18-03 Ulice Butovická (C-C')
S001-18-04 Prodloužení ulice Butovická do průmyslového areálu (C-C')
M 1:100/1000

 

Objednatel:	SUDOP BRNO, spol. s r.o., Kounicova 26, 611 36 Brno		
Zpracovatel:	GeoTec - GS a.s., Chmelová 2920/6, 106 00 Praha 10		
Akce:	Náhrada přejezdu P6501 v km 245,044 trati Přerov - Bohumín		
Příloha:	SCHEMATICKÝ GEOLOGICKÝ PROFIL PODÉLNÝ		
Objekt:	S001-18-03+04 Rekonstrukce a prodloužení ul. Butovická		Příloha č. 2
Vypracoval:	Ing. M.Steiner	Datum	08/2021
Kontroloval:	Ing. M.Hartman	Měřítka	výšky 1:100
Číslo zakázky:	2021-180	delky	1:1000