



VYTYČOVACÍ VÝKRES
ČÁST 2
Žst. Studénka
km 245,430-246,020
1:500

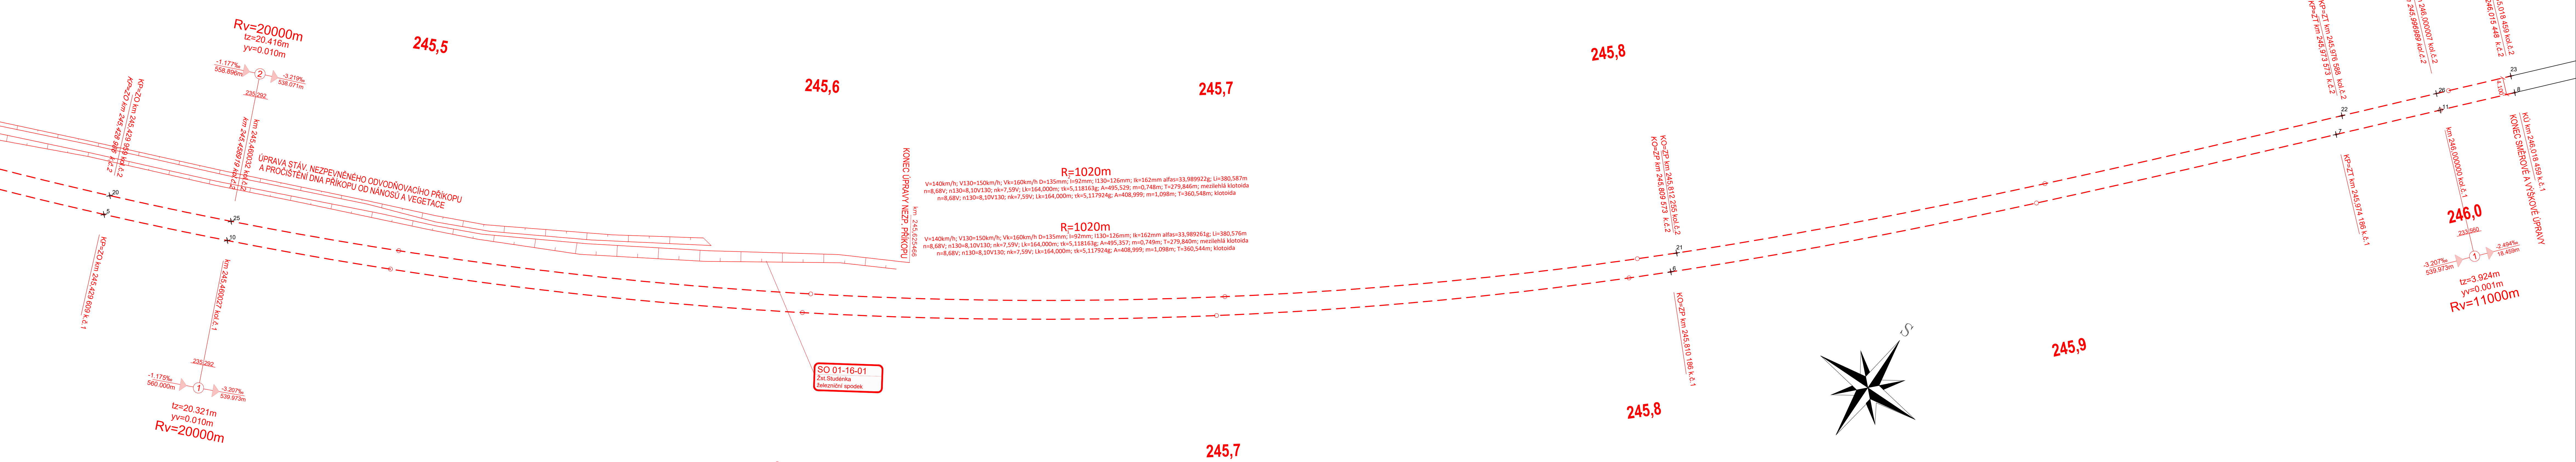

- LEGENDA SITUACE:
- VÝMĚNA ŽEL. SVRŠKU
 - SMĚROVÁ A VÝŠK. ÚPRAVA KOLEJE
 - HRANICE REKONSTRUKCE ŽEL. SPODKU
 - OSY STÁVAJÍCÍCH KOLEJÍ
 - KOLEJOVÉ ŘEŠENÍ - SOUVISEJÍCÍ STAVBA
 - SMĚROVÁ A VÝŠK. ÚPRAVA KOLEJE - SOUVISEJÍCÍ STAVBA
 - ODVODNĚNÍ - TRATIVODY
 - ODVODNĚNÍ - SVODNĚ POTRUBÍ
 - ODVODNĚNÍ - TRATIVODNÍ PLASTOVÉ ŠACHTY DN400
 - ODVODNĚNÍ - BETONOVÉ ŠACHTY DN800
 - ODVODNĚNÍ - BETONOVÉ ŠACHTY DN800 + REVIZNÍ NÁDSTAVEC ZVÝŠENÝ

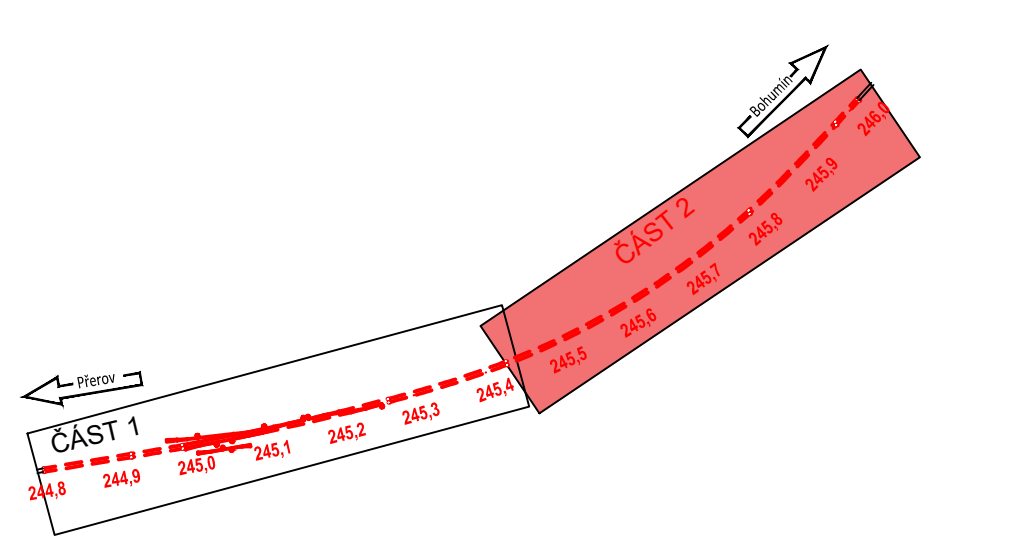

Jiná ověření:	
Orientační schéma:	
Razítko oprávněné osoby:	
Revize:	Datum:
P01	10/2021
P02	01/2022
Stavebník/Investor:	
Zástupce investora:	
Adresa:	
Zhotovitel díla:	
Adresa:	
Kontakt:	
Zhotovitel objektu:	
Adresa:	
Kontakt:	
Hlavní projektant (HIP):	
Specialista:	
Označení investora:	
Označení zhotovitele:	
Označení části:	
Označení objektu/komplexu:	
Označení přílohy:	
Odpovědný projektant:	
Ing. Libor Habrnál	
Kraj:	
Moravskoslezský	
Ověření investora:	
Stupeň dokumentace: Časť	
Ověření:	
Podpis:	
Datum:	
01/2022	