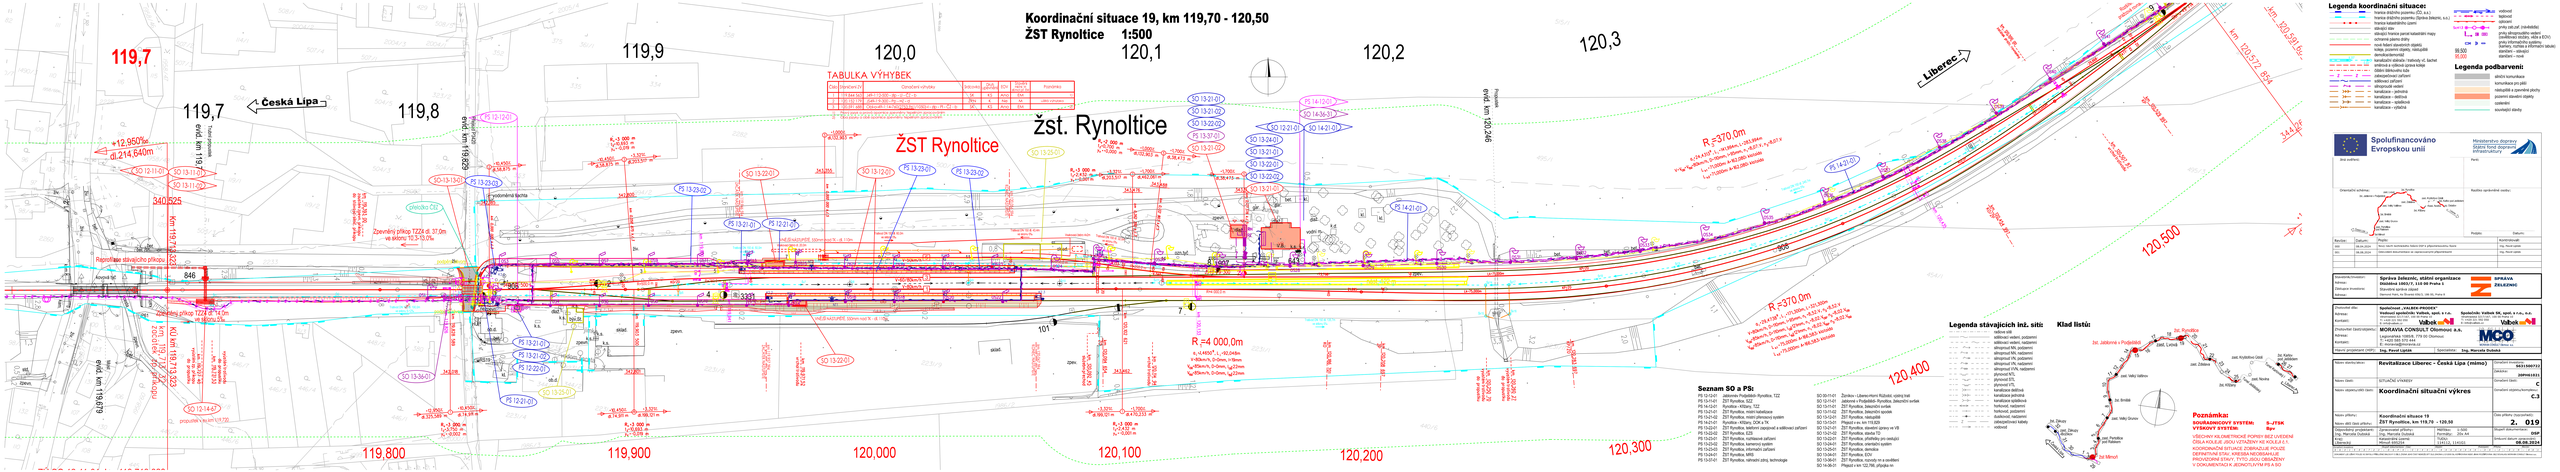

Koordinační situace 19, km 119,70 - 120,50
ŽST Rynoltice 1:500

119,7
119,7
119,8
119,9
120,0
120,1
120,2
120,3
Česká Lípa
Liberec
ŽST Rynoltice
žst. Rynoltice
+12,950‰
dl.214,640m
340,525
Přejezd
evid. km 119,829
evid. km 120,246
R =370,0m
R =4 000,0m
119,800
119,900
120,000
120,100
120,200
120,300
120,400
120,500
SO 13-25-01
PS 13-23-01
1
2
3
4
5
7
101
846
906

TABULKA VÝHYBEK

Číslo	Staničení ZV	Označení výhybky	Srdcovka	Druh upevnění	EOV	Stavění místní M el.mot.př. EM	Poznámka
1	119,844 563	J49-1:12-500 - zlp - LI - ČZ - b	SK	KS	Ano	EM	1)
2	120,152 179	JS49-1:9-300 - Pp - HZ - d	ZPN	K	Ne	M	užitá výhybka
3	120,591 688	Obl-o-49-1:14-760(2753,961/1050)-l - zlp - Pl - ČZ - b	SK	KS	Ano	EM	2)

1) Pravý jazyk a pravá opornice zpevněny tepelným zpracováním
2) Oba jazyky a obě opornice zpevněny tepelným zpracováním

Seznam SO a PS:

PS 12-12-01	Jablonnév Podještědí- Rynoltice, TZZ
PS 13-11-01	ŽST Rynoltice, SZZ
PS 14-12-01	Rynoltice - Křižany, TZZ
PS 13-21-01	ŽST Rynoltice, místní kabelizace
PS 13-21-02	ŽST Rynoltice, místní přenosový systém
PS 14-21-01	Rynoltice - Křižany, DOK a TK
PS 13-22-01	ŽST Rynoltice, telefonní zapojovač a sdělovací zařízení
PS 13-22-02	ŽST Rynoltice, EZS
PS 13-23-01	ŽST Rynoltice, rozhlasové zařízení
PS 13-23-02	ŽST Rynoltice, kamerový systém
PS 13-23-03	ŽST Rynoltice, informační zařízení
PS 13-24-01	ŽST Rynoltice, MRS
PS 13-37-01	ŽST Rynoltice, náhradní zdroj, technologie
SO 00-11-01	Žizníkov - Liberec-Horní Růžodol, výstroj trati
SO 12-11-01	Jablonné v Podještědí- Rynoltice, železniční svršek
SO 13-11-01	ŽST Rynoltice, železniční svršek
SO 13-11-02	ŽST Rynoltice, železniční spodek
SO 13-12-01	ŽST Rynoltice, nástupiště
SO 13-13-01	Přejezd v ev. km 119,829
SO 13-21-01	ŽST Rynoltice, stavební úpravy ve VB
SO 13-21-02	ŽST Rynoltice, stavba TD
SO 13-22-01	ŽST Rynoltice, přístřešky pro cestující
SO 13-24-01	ŽST Rynoltice, orientační systém
SO 13-25-01	ŽST Rynoltice, demolice
SO 13-34-01	ŽST Rynoltice, EOV
SO 13-36-01	ŽST Rynoltice, rozvody nn a osvětlení
SO 14-36-31	Přejezd v km 122,766, přípojka nn

Legenda stávajících inž. sítí:

- radiove sítě
- sdělovací vedení, podzemní
- sdělovací vedení, nadzemní
- silnoproud NN, podzemní
- silnoproud NN, nadzemní
- silnoproud VN, podzemní
- silnoproud VN, nadzemní
- silnoproud VVN, nadzemní
- plynovod NTL
- plynovod STL
- plynovod VTL
- kanalizace dešťová
- kanalizace jednotná
- kanalizace splašková
- horkovod, nadzemní
- horkovod, podzemní
- dusíkovod, nadzemní
- zabezpečovací kabely
- vodovod

Klad listů:

žst. Jablonné v Podještědí
žst. Rynoltice
zast. Lvová
zast. Zdislava
zast. Velký Valtinov
žst. Brniště
zast. Velký Grunov
zast. Pertoltice pod Ralskem
žst Mimoň
žst. Zákupy
zast. Zákupy -Božíkov
žst. Křižany
zast. Novina
Tunel Ještědský
žst. Karlov pod Ještědem
Česká Lípa
Liberec

Poznámka:

SOUŘADNICOVÝ SYSTÉM: S–JTSK
VÝŠKOVÝ SYSTÉM: Bpv

VŠECHNY KILOMETRICKÉ POPISY BEZ UVEDENÍ ČÍSLA KOLEJE JSOU VZTAŽENY KE KOLEJI č.1.

KOORDINAČNÍ SITUACE ZOBRAZUJE POUZE DEFINITIVNÍ STAV, KRESBA NEOBSAHUJE PROVIZORNÍ STAVY, TYTO JSOU OBSAŽENY V DOKUMENTACI K JEDNOTLIVÝM PS A SO

Legenda koordinační situace:

- hranice drážního pozemku (ČD, a.s.)
- hranice drážního pozemku (Správa železnic, s.o.)
- hranice katastrálního území
- stávající stav
- stávající hranice parcel katastrální mapy
- ochranné pásmo dráhy
- nové řešení stavebních objektů koleje, pozemní objekty, nástupiště
- demolice/demontáž
- kanalizační sběrače / trativody vč. šachet
- směrová a výšková úprava koleje
- čištění štěrkového lože
- zabezpečovací zařízení
- sdělovací zařízení
- silnoproudé vedení
- kanalizace – jednotná
- kanalizace – dešťová
- kanalizace – splašková
- kanalizace - výtlačná
- vodovod
- teplovod
- oplocení
- Sc413 prvky zab.zař. (návěstidla)
- prvky silnoproudého vedení (osvětlovací stožáry, věže a EOV)
- prvky informačního systému (kamery, rozhlas a informační tabule)
- 99,500 staničení – stávající
- 95,000 staničení – nové

Legenda podbarvení:

- ▨ silniční komunikace
- ▨ komunikace pro pěší
- ▨ nástupiště a zpevněné plochy
- ▨ pozemní stavební objekty
- ▨ ozelenění
- související stavby

Spolufinancováno Evropskou unií
Ministerstvo dopravy
Státní fond dopravní infrastruktury

Jiná ověření:

Paré:

Orientační schéma:

žst. Rynoltice
zast. Lvová
žst. Jablonné v Podještědí
zast. Kryštofovo Údolí
žst. Karlov pod Ještědem
zast. Zdislava
zast. Velký Valtinov
zast. Novina
nz. Ostašov
žst. Křižany
Liberec
žst. Brniště
zast. Velký Grunov
zast. Pertoltice pod Ralskem
Česká Lípa
žst Mimoň

Razítko oprávněné osoby:

Podpis: Datum:

Revize:	Datum:	Popis:	Kontroloval:
000	08.04.2024	Nový návrh technického řešení DSP k připomínkovému řízení	Ing. Pavol Lipták
001	08.08.2024	Odevzdání dokumentace se zapracovanými připomínkami	Ing. Pavol Lipták

Stavebník/Investor: Adresa:	**Správa železnic, státní organizace** **Dlážděná 1003/7, 110 00 Praha 1**
Zástupce investora: Adresa:	Stavební správa západ Diamond Point, Ke Štvanici 656/3, 186 00, Praha 8
Zhotovitel díla: Adresa: Kontakt:	**Společnost „VALBEK-PRODEX"** **Vedoucí společník: Valbek, spol. s r.o.** Vinohradská 3217/167, 100 00 Praha 10 T: +420 221 592 050 E: info@valbek.cz **Společník: Valbek SK, spol. s r.o., o.z.** Vinohradská 3217/167, 100 00 Praha 10 T: +420 221 592 050 E: info@valbek.cz
Zhotovitel části/objektu: Adresa: Kontakt:	**MORAVIA CONSULT Olomouc a.s.** Legionářská 1085/8, 779 00 Olomouc T: +420 585 570 444 E: moravia@moravia.cz
Hlavní projektant (HIP):	**Ing. Pavol Lipták**
Specialista:	**Ing. Marcela Dubská**

Název stavby/akce:	**Revitalizace Liberec - Česká Lípa (mimo)**	Označení investora: **S631500722** Zakázka: **20PH61021**
Název části:	SITUAČNÍ VÝKRESY	Označení části: **C**
Název objektu/dílčí části:	**Koordinační situační výkres**	Označení objektu/komplexu: **C.3**
Název přílohy: Název dílčí části přílohy:	**Koordinační situace 19** **ŽST Rynoltice, km 119,70 - 120,50**	Číslo přílohy (typ/pořadí): **2. 019**
Odpovědný projektant: Ing. Marcela Dubská	Zpracovatel přílohy: Ing. Marcela Dubská Měřítko: 1:500 Formáty: 20x A4	Stupeň dokumentace: **DSP**
Kraj: Liberecký	Katastrální území: Mimoň 695254 TUDU: 114112, 1141G1	Smluvní datum zpracování: **08.08.2024**

Označení investora:	Stupeň dokumentace:	Část:	Objekt:	Podobjekt:	Příloha:	Revize:
S 6 3 1 5 0 0 7 2 2	– D S P X	– C 3 X X X	– X X X X X X X X	– X X	– 2 – 0 1 9	– 0 0 1

DOKUMENT LZE UŽÍVAT POUZE VE SMYSLU PŘÍSLUŠNÉ SMLOUVY O DÍLO. ŽÁDNÁ JEHO ČÁST NEMŮŽE BÝT DLE ZÁKONA č.121/2000 Sb. KOPÍROVÁNA NEBO JINAK ROZŠIŘOVÁNA BEZ SOUHLASU MORAVIA CONSULT Olomouc a.s.