TRAŤOVÉ SCHÉMA NÁVRHOVÉHO A CÍLOVÉHO STAVU ÚSEKU ČESKÁ LÍPA - LIBEREC, ČÁST ČESKÁ LÍPA (VČETNĚ) - JABLONNÉ V PODJEŠTĚDÍ (VČETNĚ)
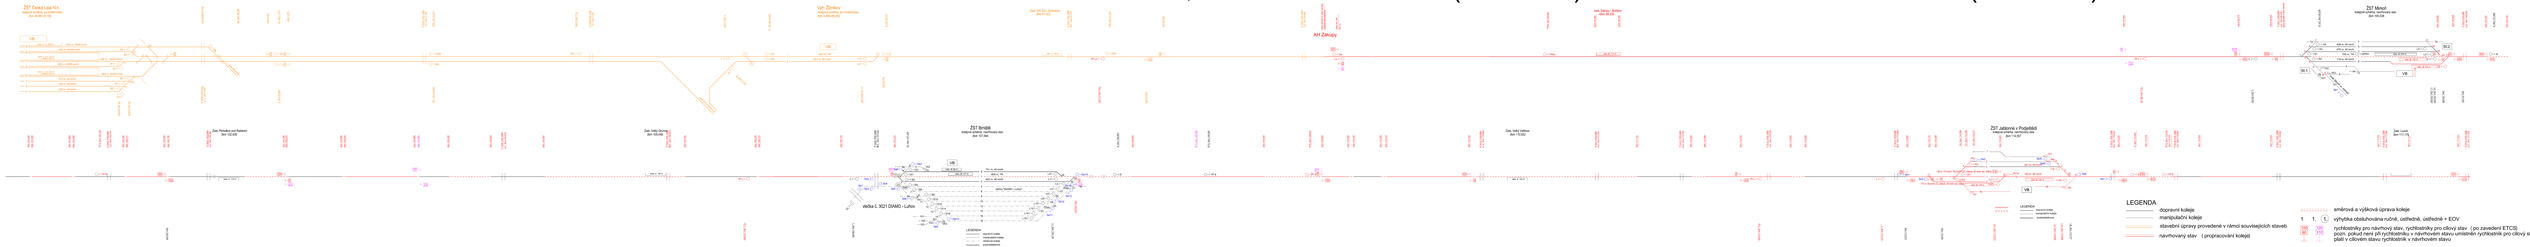
Příloha č. 2-1