


Železniční síť České republiky

Uzlové oblasti napájení z hlediska napojení na přenosovou soustavu

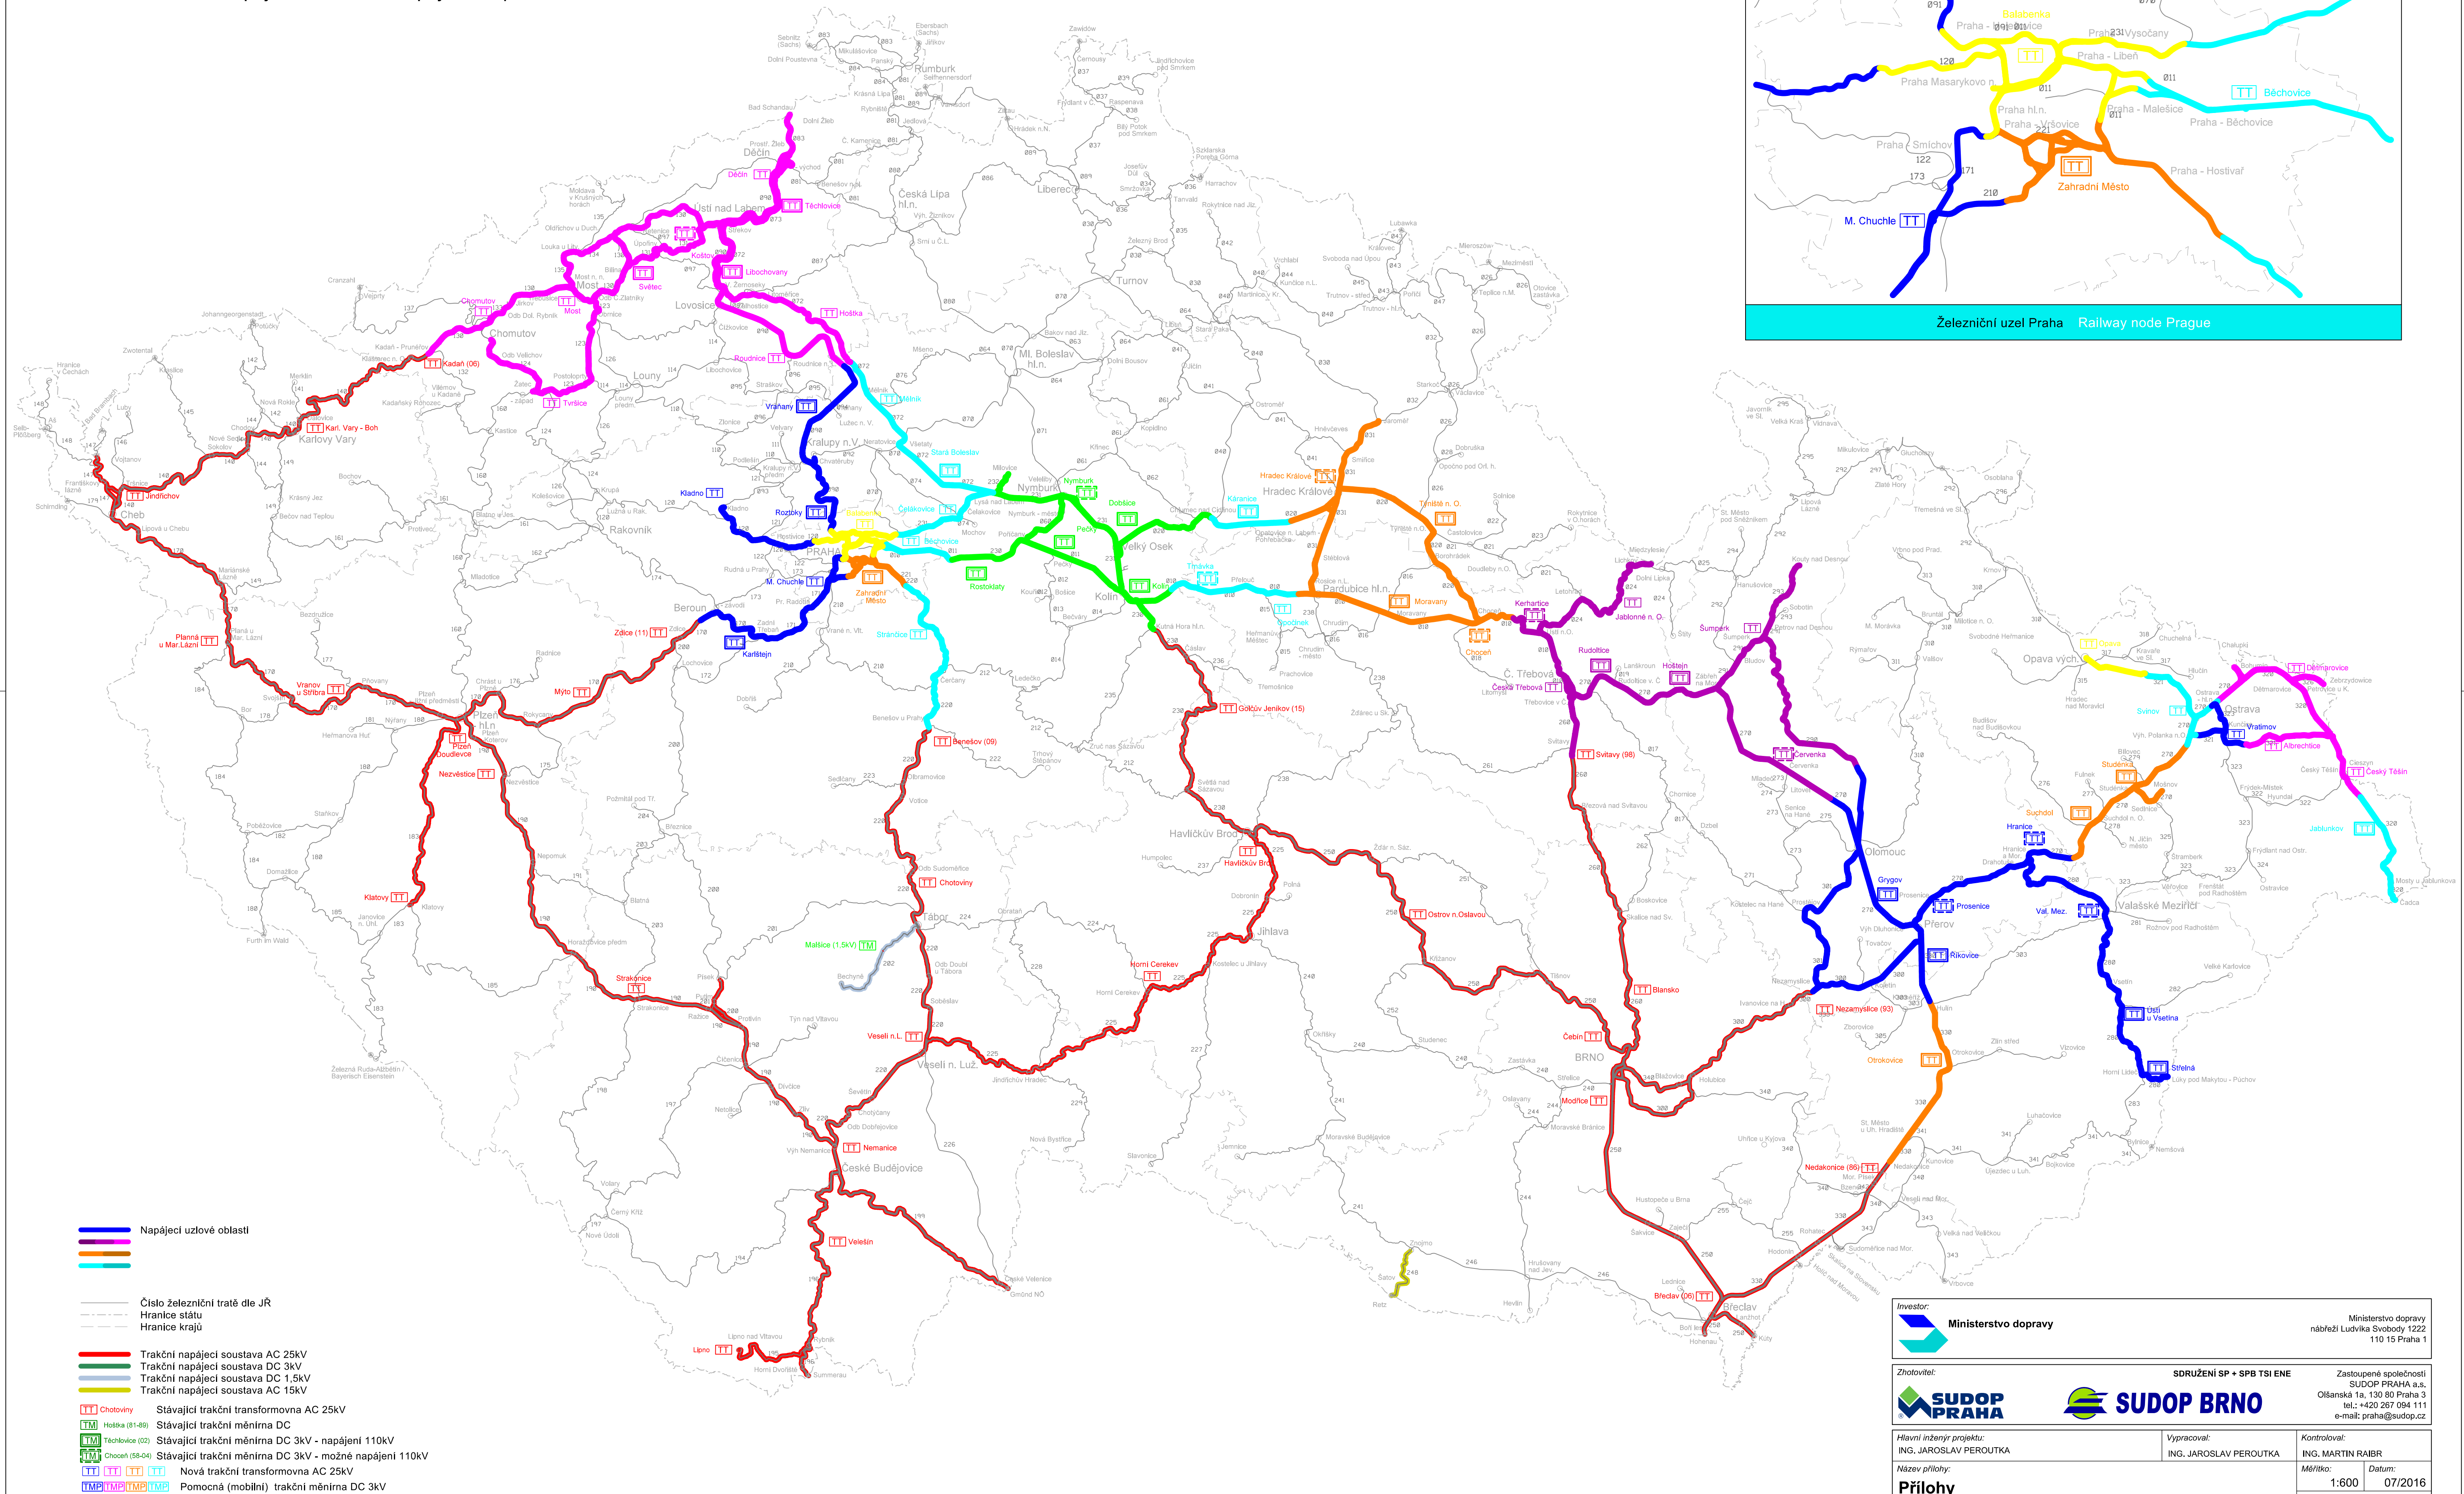

Investor: Ministerstvo dopravy		Ministerstvo dopravy nábreží Ludvíka Svobody 1222 110 15 Praha 1	
Zhotovitel: SUDOP PRAHA		SDRUŽENÍ SP + SPB TSI ENE	
Hlavní inženýr projektu: ING. JAROSLAV PEROUTKA		Zastoupené společnosti SUDOP PRAHA a.s., Olšanská 1a, 130 80 Praha 3 tel.: +420 267 004 111 e-mail: praha@sudop.cz	
Název přílohy: Přílohy Uzlové oblasti napájení		Vypracoval: ING. JAROSLAV PEROUTKA	
Kontroloval: ING. MARTIN RAIBR		Měřítka: 1:600 Datum: 07/2016	
Číslo části a přílohy: 9.1.2.7		Číslo části a přílohy: 9.1.2.7	

DOCUMENT L22: ÚZOVÉ OBLASTI VE DMYSLU PŘÍLOHY 9.1.2.7 O DRŽ. ŽADNA JEHO ČÁSTI NEMŮŽE BÝT DLE ZÁKONA Č.151/2000 SL. KOPÍROVÁNA NEBO JINÝM ZPŮSOBEM ROZŠÍŘOVÁNA. BEZ SOUHLASU SUDOP PRAHA A.S.