PODÉLNÝ PROFIL

VRT km 95,900 - km 97,600

M 1:1000/100

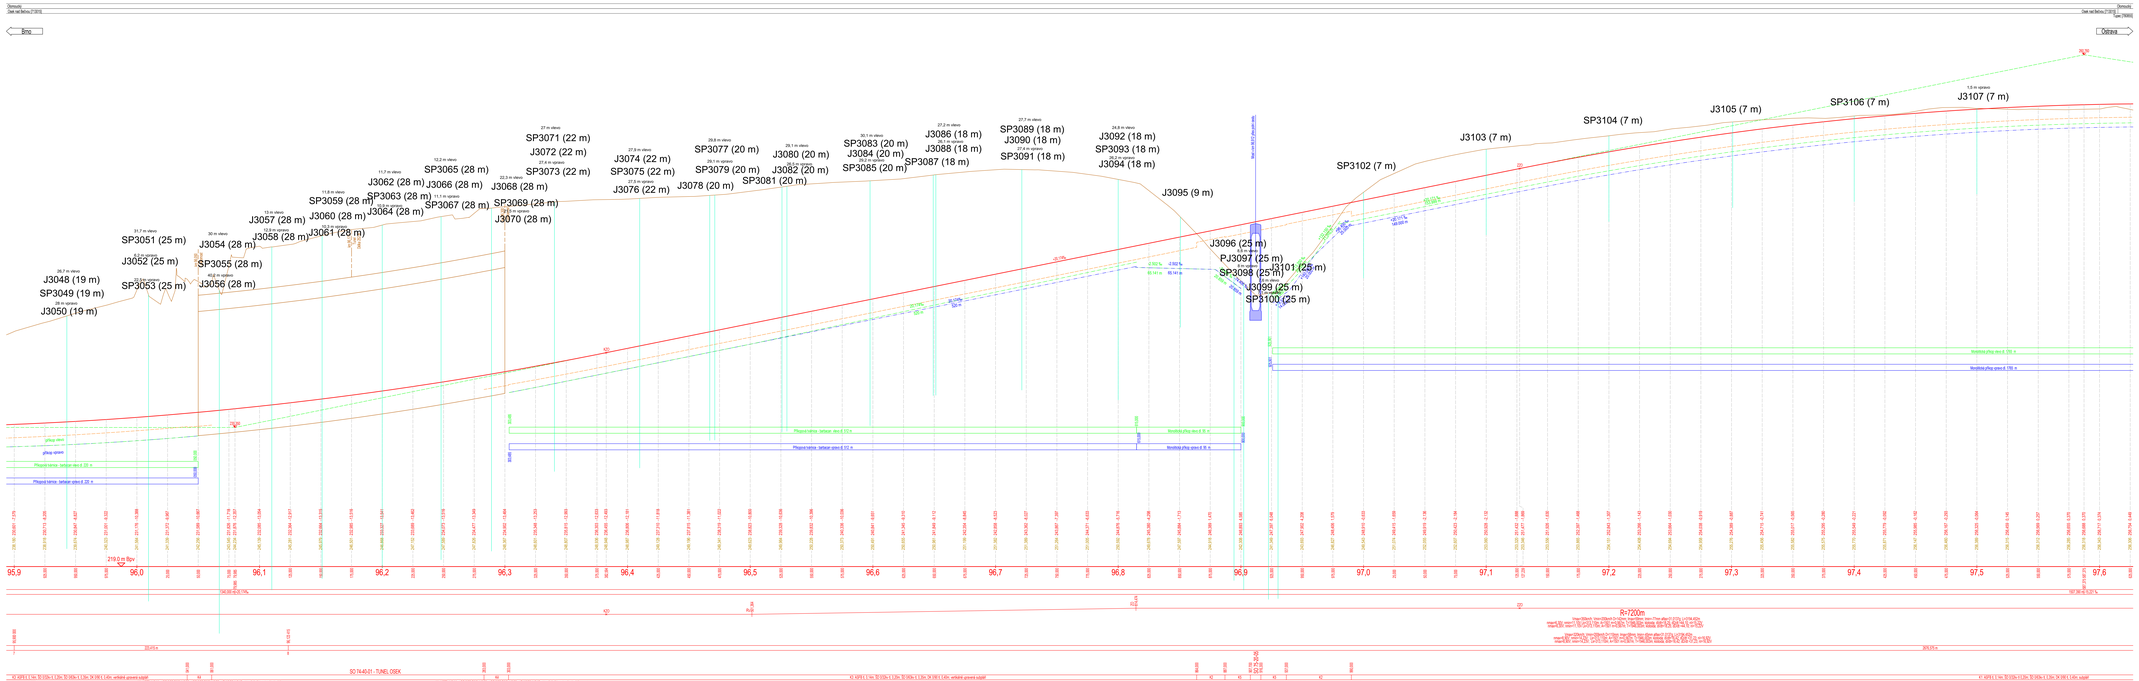

Vysvětlivky:

J3001 (7 m) — Popis vrtu (hloubka)

13,3 m vlevo — Vzdálenost od osy koleje

Pozice vrtu

KŘÍŽOVATELNÍ NŽDVÝRSKÉ SÍTĚ
KŘÍŽOVATELNÍ OBJEKTY
PARAMETRY ZAOBLENÍ LOMŮ NIVELETY
NOVÁ NIVELETA BOD "P"
PRŮBĚH A TVAR ZEMNÍ PLÁNĚ
STÁVAJÍCÍ TERÉN
OTEVŘENÉ ODVODŇOVACÍ ZAŘÍZENÍ
PŘÍKOP VLEVO
PŘÍKOP VPRAVO
UZAVŘENÉ ODVODŇOVACÍ ZAŘÍZENÍ
TRATIVOD VLEVO
TRATIVOD VPRAVO
ROZDÍLY VÝŠEK TK
POKLES
ZDVIH
NOVÁ NIVELETA TK
VÝŠKY TERÉNU
SROVNÁVACÍ ROVINA STANOŽENÍ
SKLONOVÉ POMĚRY
SMĚROVÉ POMĚRY
STANOŽENÍ PŘÍČNÝCH ŘEZŮ
PŘÍČNÉ ŘEZY
ČÍSLA PŘÍČNÝCH ŘEZŮ
TYP PRAŽCOVÉHO PODLOŽÍ

Generální projektant:

Název stavebního díla:	„RS 1 VRT Prosenice – Ostrava-Svinov“
Název „Přílohy“:	PŘ. 3.2 - Podélný profil
Odpovědný hlavní inženýr:	Ing. Jaroslav Lossmann,Ph.D.
Generál:	Ing. Michal Sedlačík


Zakázka:	24BA0000017
Stupeň organizace:	**projekt PUSP**
Měřítko:	1:1000
Číslo výkresu:	
Revize:	

SPRÁVA ŽELEZNIC SVĚTOVÁ