



SITUACE A VYTYČENÍ
M 1:1000
MILOTICE N. O. - BRANTICE

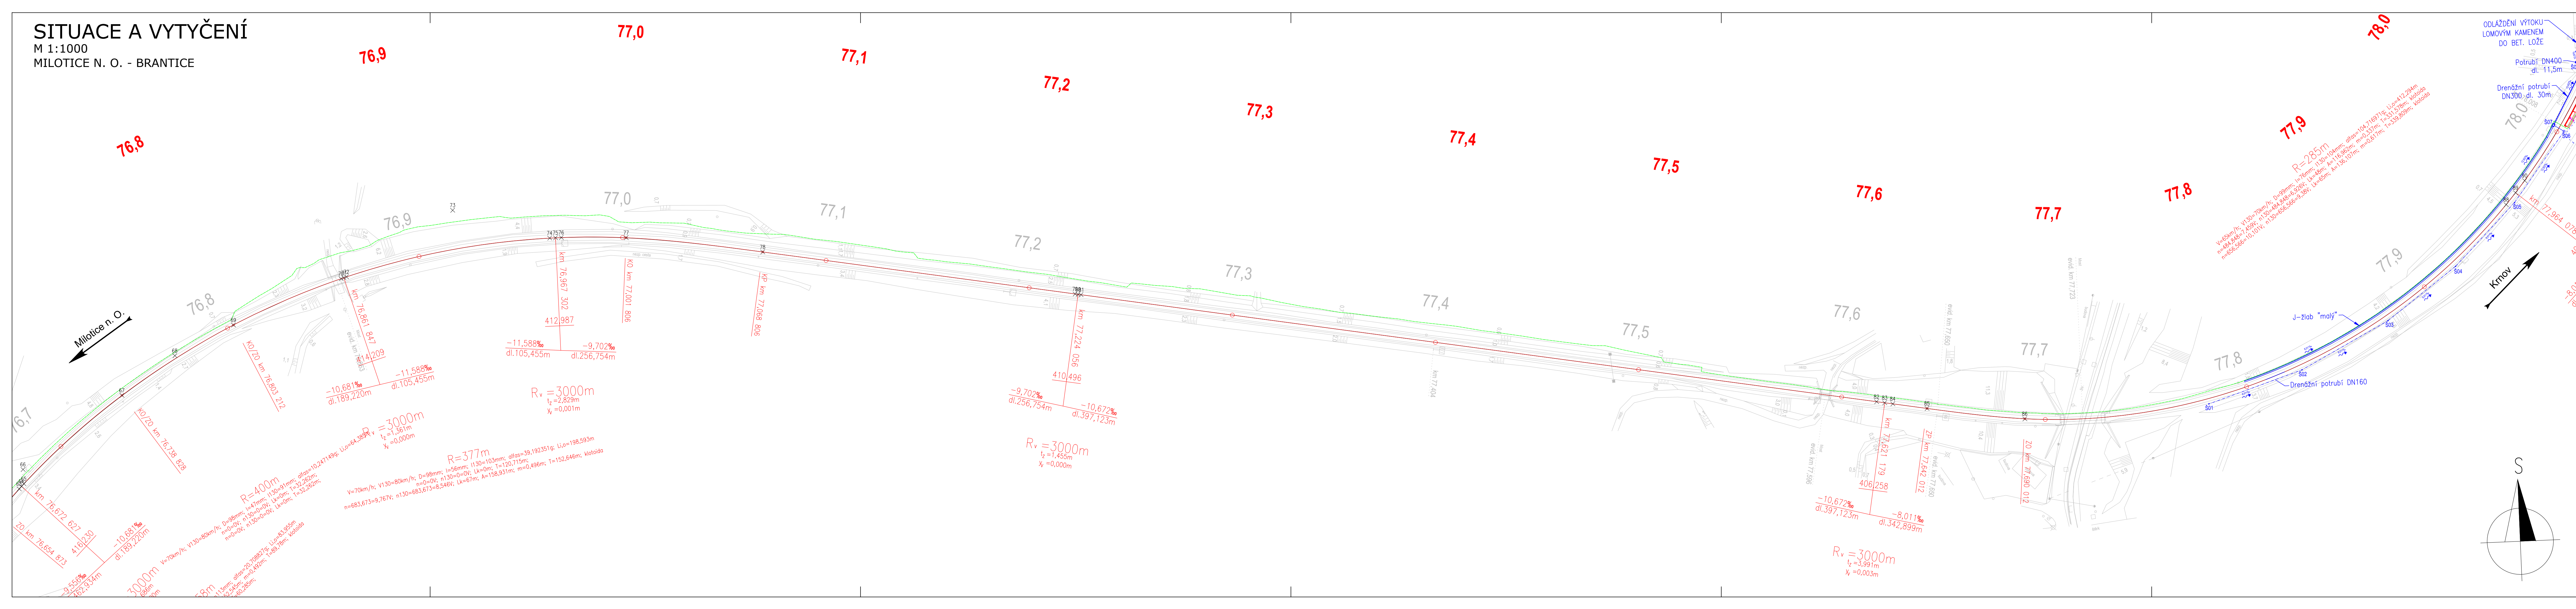

ZMĚNA Č. 4

SPRÁVA ŽELEZNIC		Správa železnic, státní organizace Správa železniční geodézie Václavkova 169/1 160 00 Praha 6	
Zodp. projektant	Ing. Luboš Ruttkay	 Management kvality ISO 9001 www.dekra.cz	
Projektant	Ing. Luboš Ruttkay		
Kreslil	Ing. Luboš Ruttkay		
Kontroloval	Ing. Tomáš Vachutka		
Traťový úsek		TÚ 2191 Olomouc hl.n.-Bělá - Krnov	
ZJEDNODUŠENÝ PROJEKT MEZISTANIČNÍ ÚSEK ŽST. MILOTICE N. O. - ŽST. KRNOV TUDU: 219122, 219111, 219124 km 73,8 - 86,7		Ředitel	Ing. Libor Vavrečka
		Datum	5/2024
		Druh dokumentace	ZP
		Číslo zakázky	G90572059021
		Měřítko	1:1000
SITUACE A VYTYČENÍ KM 76,8 - 78,0		Souřadnicový systém	S-JTSK
		Výškový systém	Bpv
		Číslo výtisku	Příloha
			2.4