



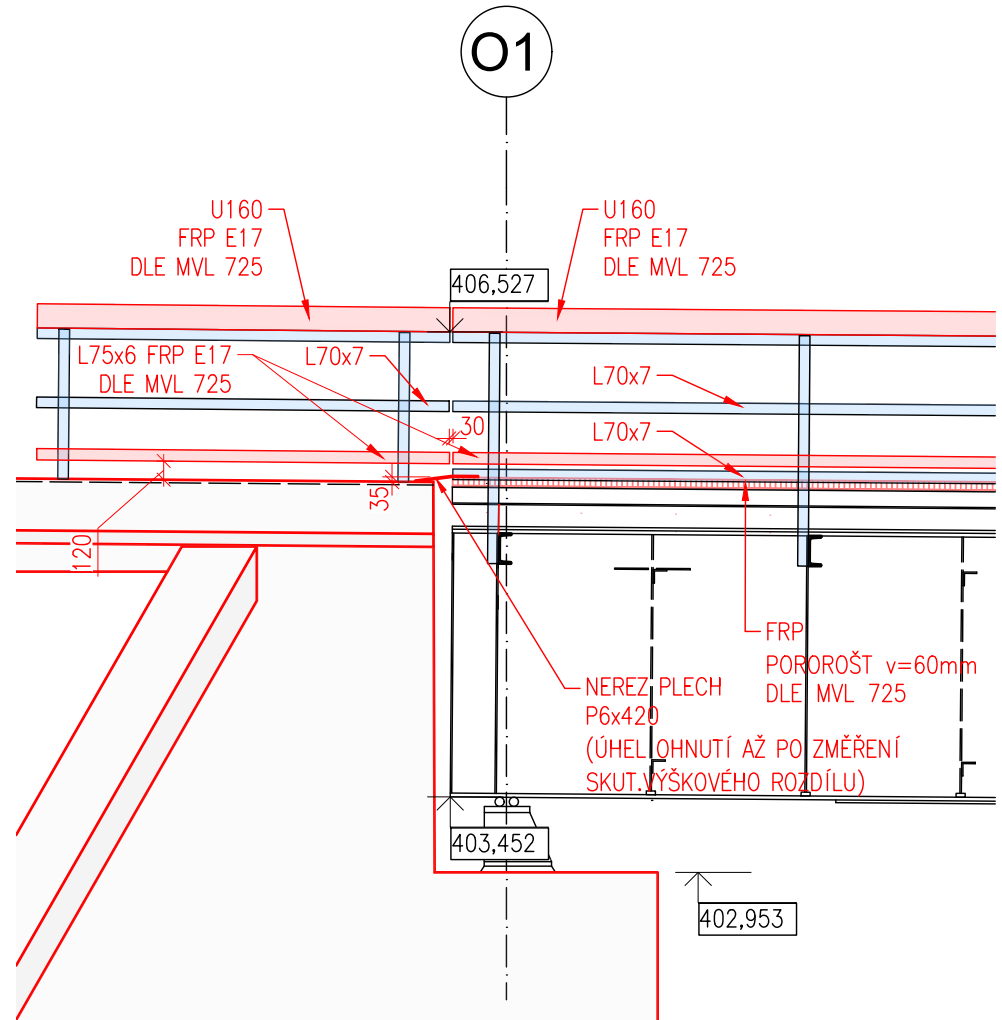


Mosty na trati Olomouc hl. n. - Krnov (2191)
SO 02.2 Železniční most v ev. km 77,723
2.022 Nový stav - podélný řez
M1:50

PODÉLNÝ ŘEZ
1:50

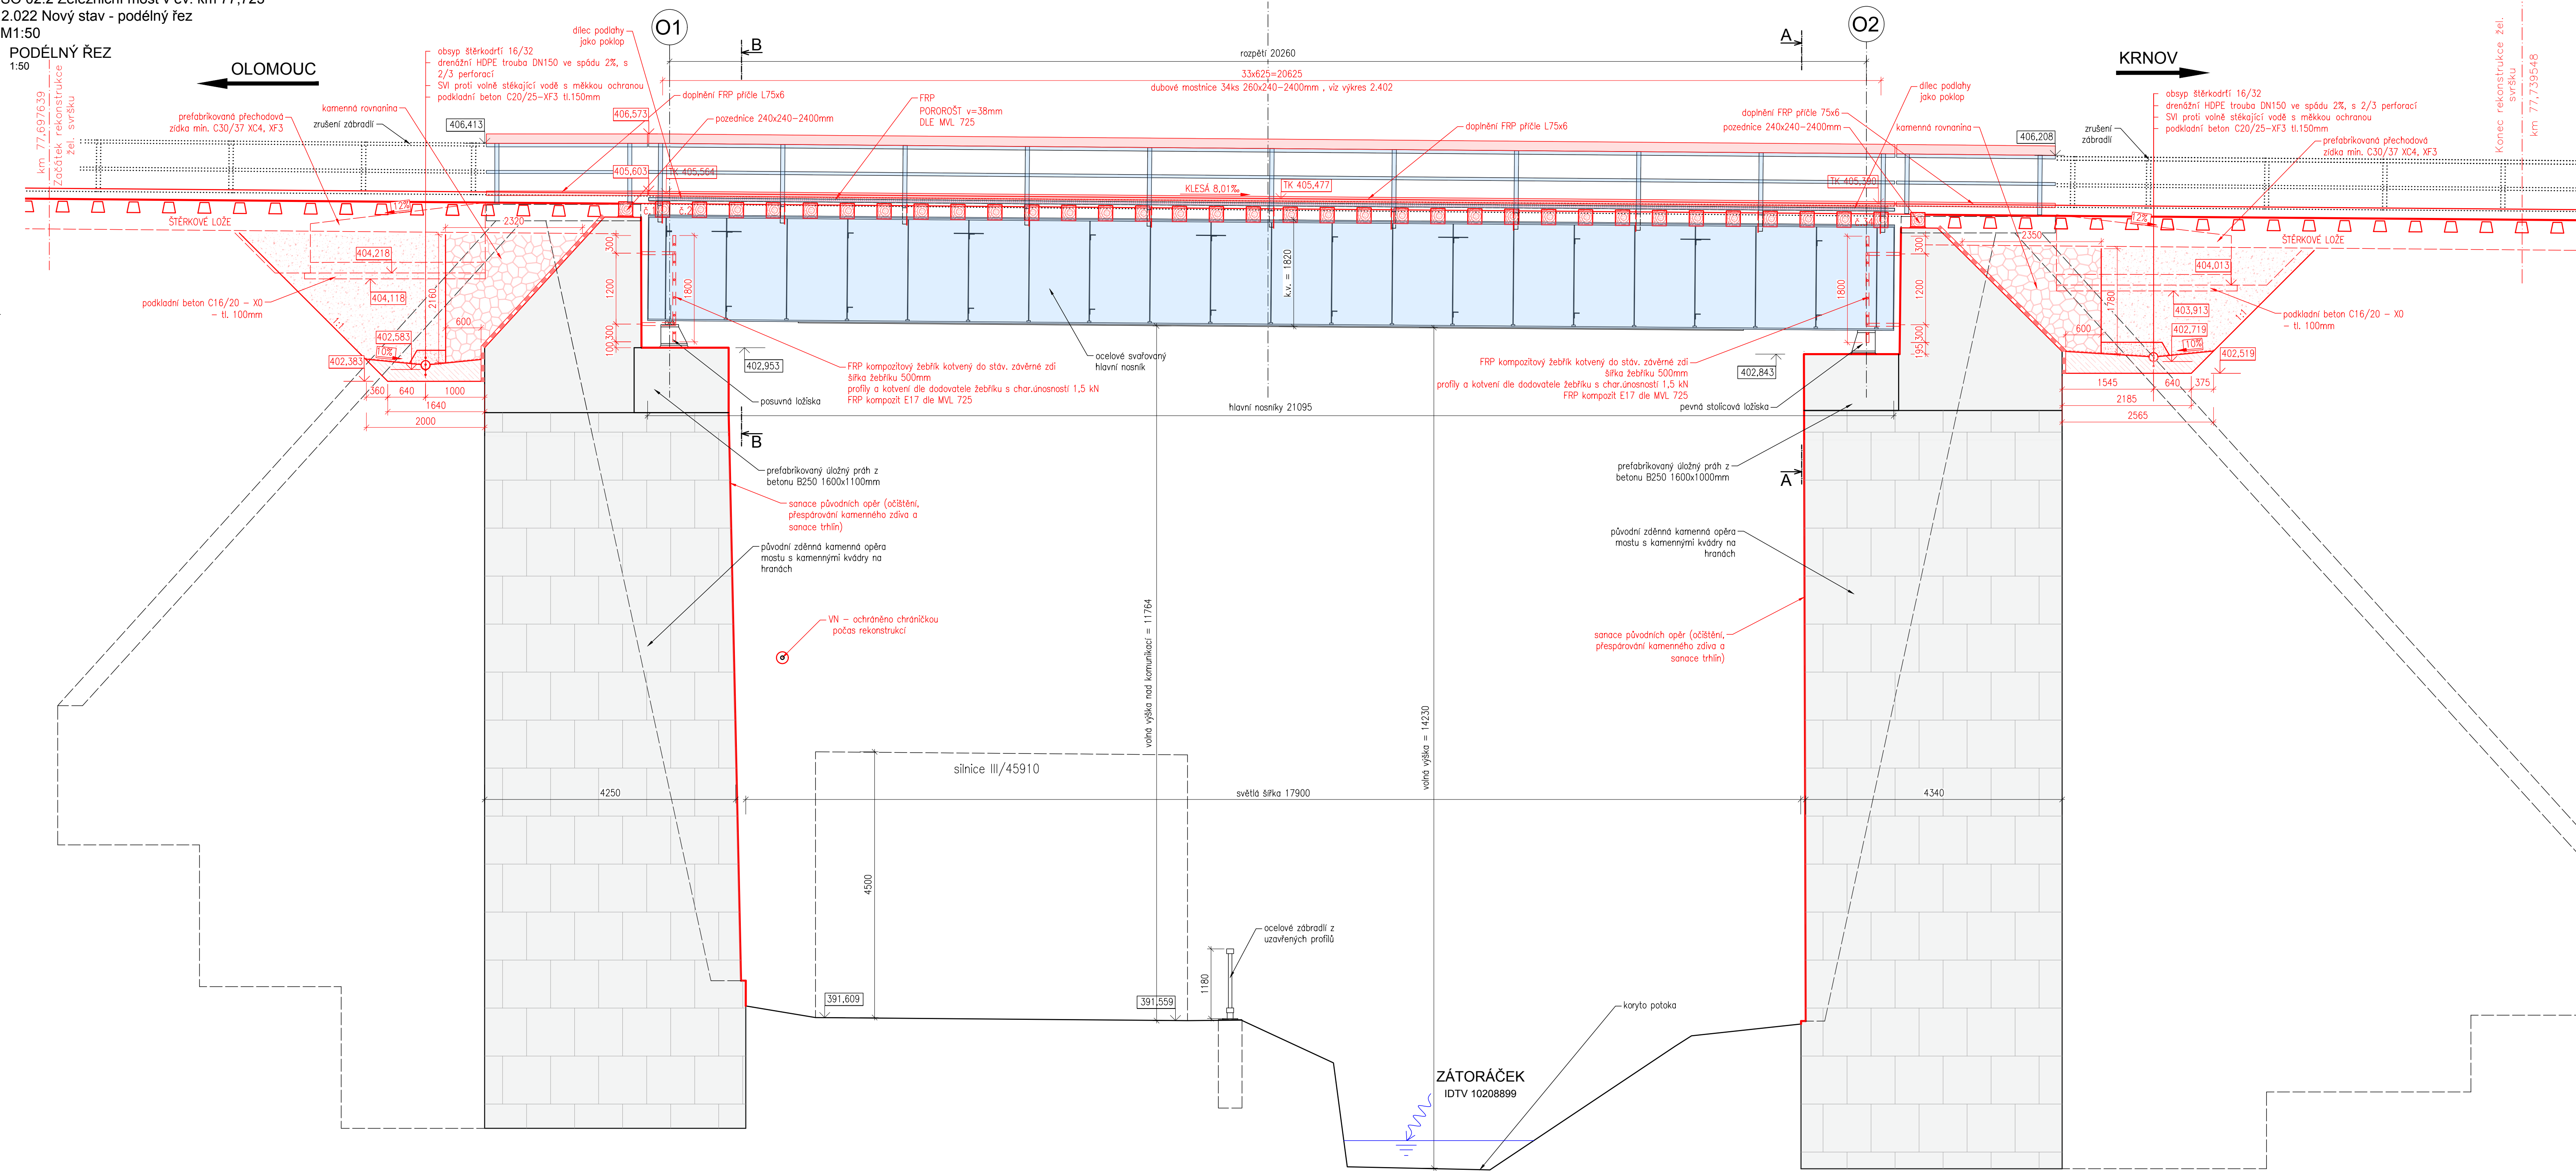

Jiná ověření:		Paré:	
Orientační schéma:		Razítko oprávněné osoby:	
		Podpis: Datum:	
Revize:	Datum:	Popis:	Kontroloval:
000	30.08.2024	Definitivní odevzdání dokumentace	Ing. Štěpán Kameš
Stavebník/Investor: Správa železnic, státní organizace			
Adresa: Diázděná 1003/7, 110 00 Praha 1			
Zástupce investora: Oblastní ředitelství Ostrava			
Adresa: Muglinovská 1038, 702 00 Ostrava			
		 SPRÁVA ŽELEZNIC	
Zhotovitel díla:		SUDOP BRNO, spol. s r.o.	
Adresa:		Kounicova 26, 602 00 Brno	
Kontakt:		T: +420 972 625 804 E: sudop@sudop-brno.cz	
		 SUDOP BRNO	
Zhotovitel části/objektu:		SUDOP BRNO, spol. s r.o.	
Adresa:		Kounicova 26, 602 00 Brno	
Kontakt:		T: +420 972 625 804 E: sudop@sudop-brno.cz	
		 SUDOP BRNO	
Hlavní projektant (HIP):		Ing. Štěpán Kameš	Specialista: Ing. Štěpán Kameš
Název stavby/akce:		Mosty na trati Olomouc hl. n. – Krnov (2191): SO 02 - Most v km 77,723	
Název části:		Mosty, propustky a zdi	
Název objektu/díle části:		Most v km 77,723	
Název přílohy:		Nový stav - podélný řez	
Název díle části přílohy:		Číslo přílohy (typ/pořadí):	
Odpovědný projektant:		Ing. Štěpán Kameš	
Kraj:		Moravskoslezský	
Zástupce investora:		Stupeň dokumentace: PDPS	
Zástupce investora:		Smluvní datum zpracování: 30.8.2024	
Zástupce investora:		Podpis: Příloha: 1	
Zástupce investora:		Revize: 0	