


Údržba, opravy a odstraňování závad u SMT 2023 - PD propustků v km 75,295; 75,707; 76,522; 77,317 a 78,086 na TÚ 2191
SO 05 - Propustek v km 78,086
C3 - Koordinační situační výkres
M 1:1000

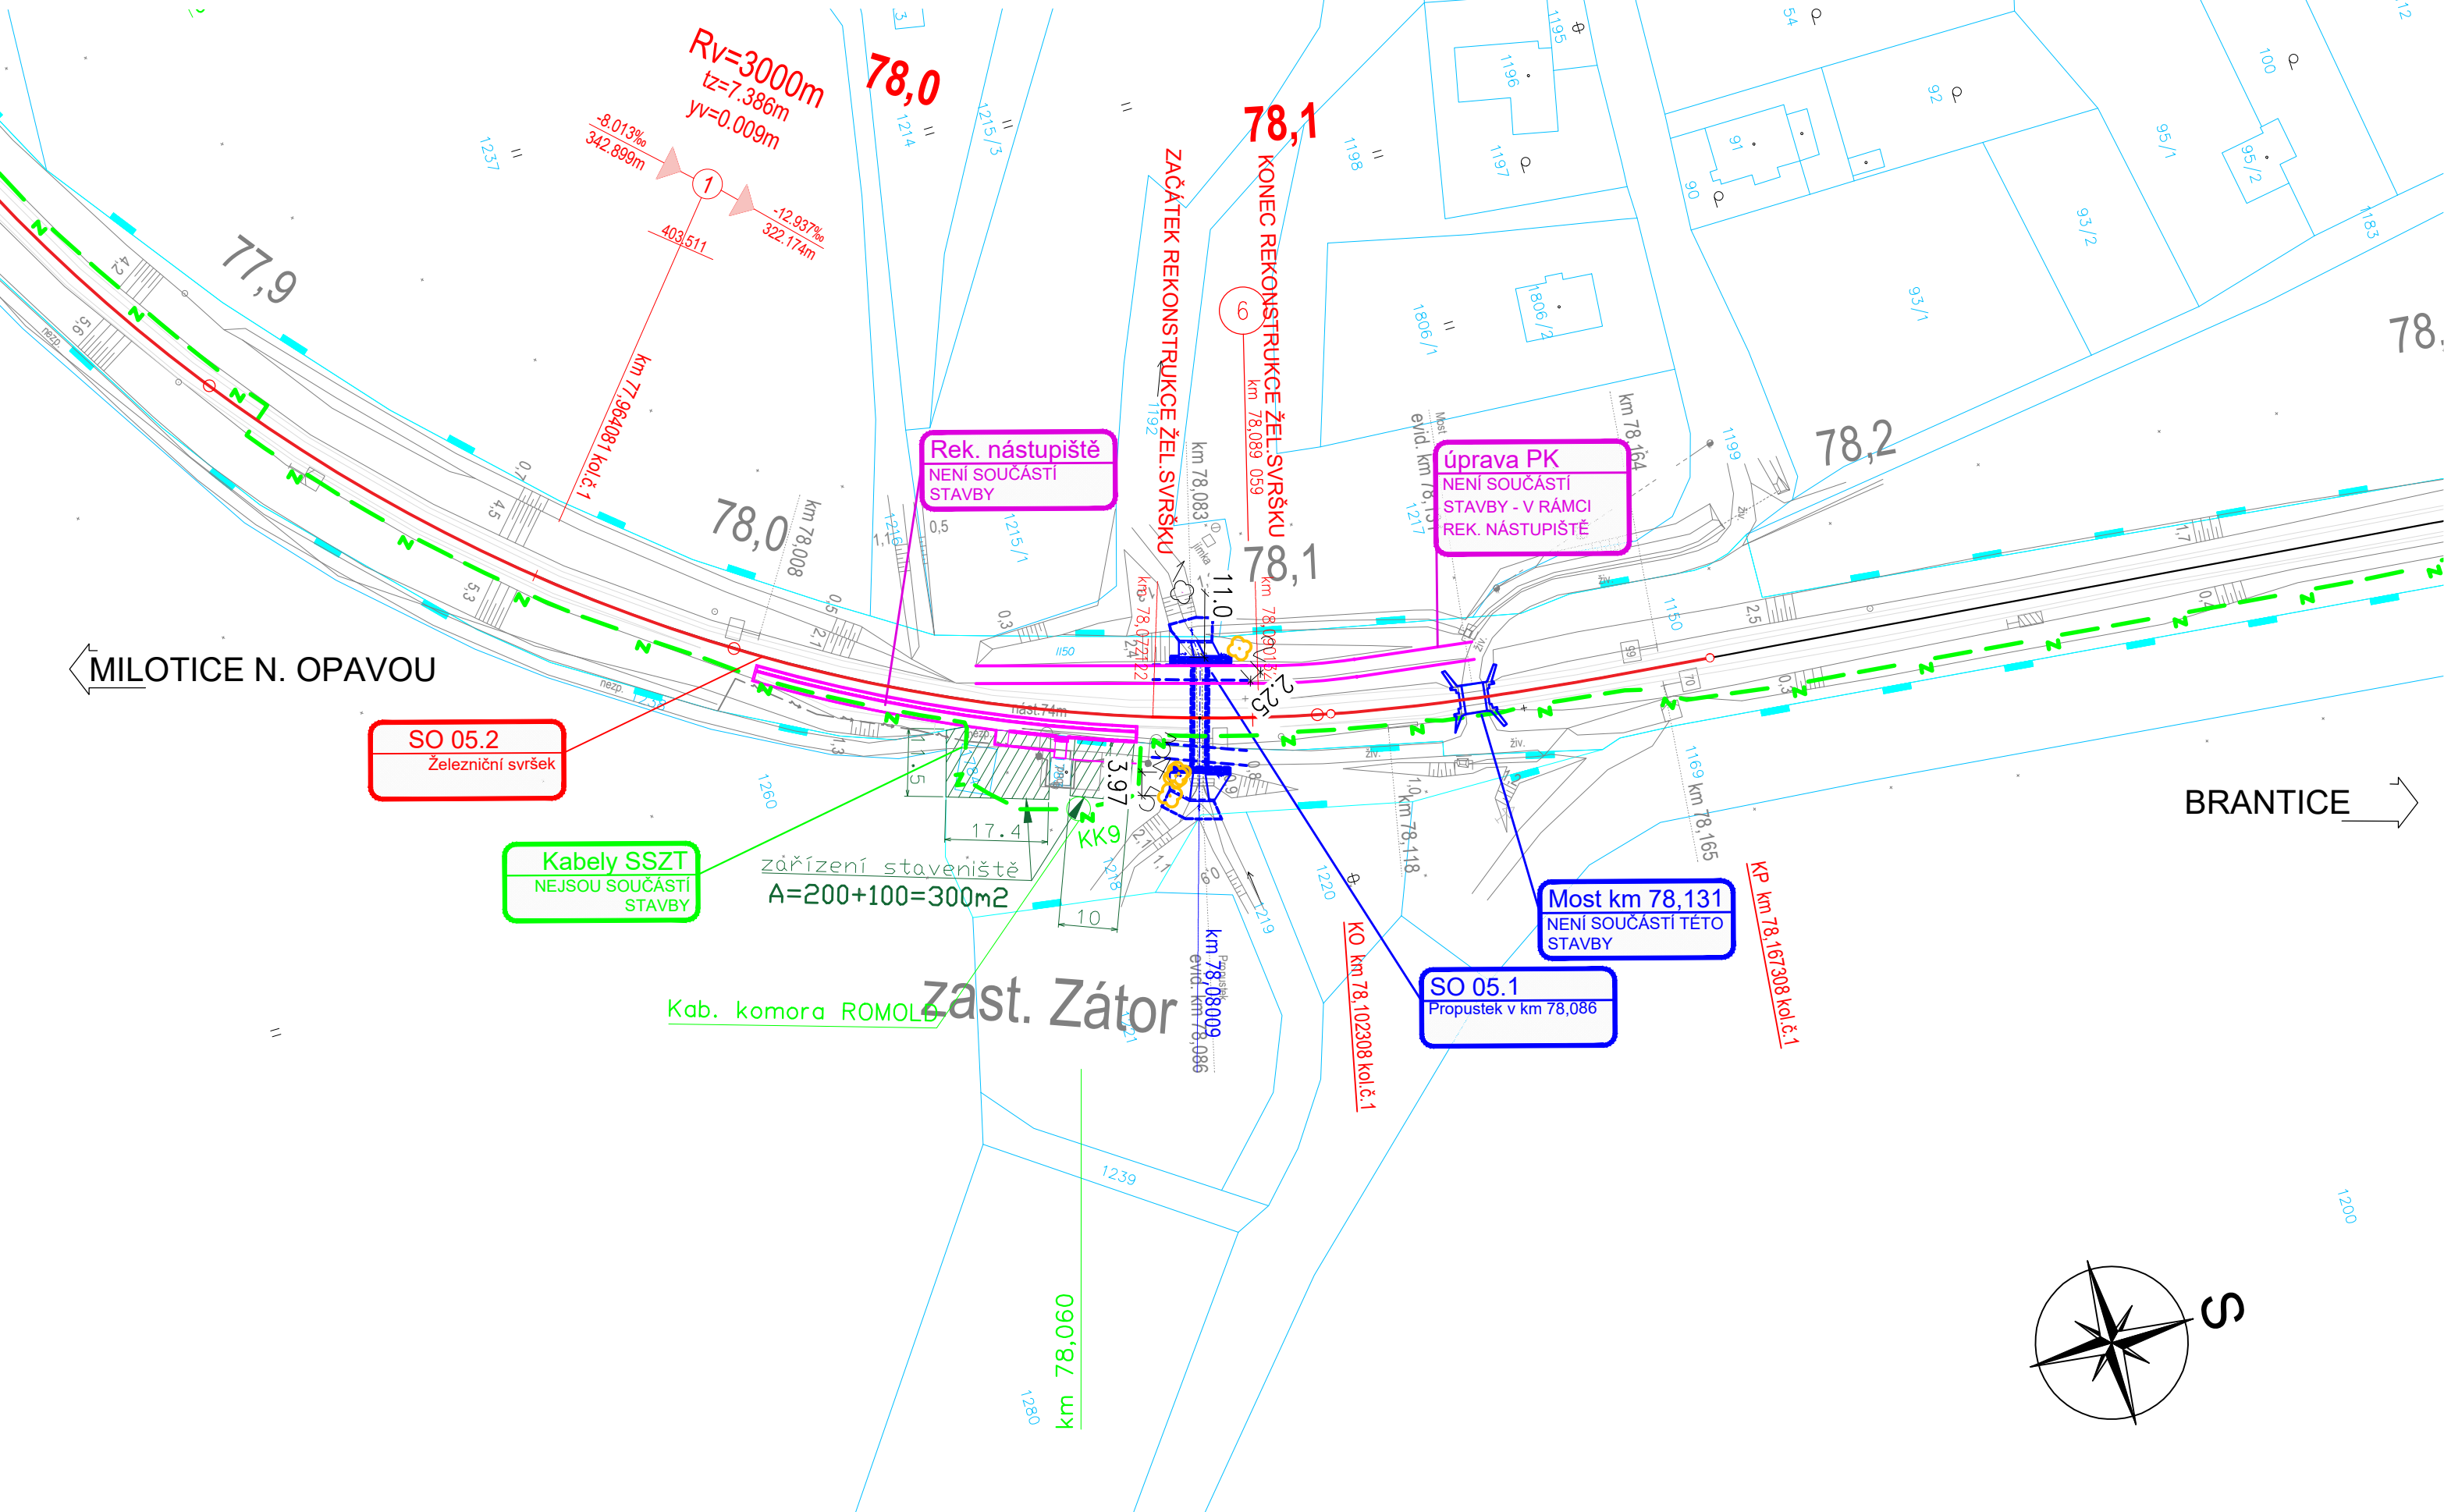

LEGENDA ČAR:

- DOPRAVNÍ TRASY
- OCHRANNÉ PÁSMO DRÁHY
- HRANICE OBVODU DRÁHY - VLASTNICTVÍ ČESKÉ REPUBLIKY
- S PRÁVEM HOSPODÁŘIT S MAJETKEM STÁTU ZASTOUPENÉHO SŽ, s.o.
- HRANICE OBVODU DRÁHY - POZEMEK FIRMY ČD a.s.
- HRANICE KATASTRÁLNÍCH ÚZEMÍ
- STÁVAJÍCÍ HRANICE KATASTRÁLNÍ MAPY (PARCELNÍ)

LEGENDA BAREVNÉHO ROZLIŠENÍ SO A PS:

- STÁVAJÍCÍ KOLEJE, OBJEKTY A INŽENÝRSKÉ SÍTĚ
- REKONSTRUOVANÉ KOLEJE
- REKONSTRUOVANÉ A SANOVANÉ MOSTNÍ OBJEKTY
- SOUVISEJÍCÍ STAVBA - POLOŽENÍ DRAŽNÍCH SDĚL. KABELU V RÁMCI "Prostá rekonstrukce trati v úseku Milotice nad Opavou – Brantice"
- SOUVISEJÍCÍ STAVBA - REKONSTRUKCE NÁSTUPIŠTĚ A ÚPRAVA POLNÍ KOMUNIKACE V RÁMCI STAVBY "Prostá rekonstrukce trati v úseku Milotice n. Opavou - Brantice"
- ZAŘÍZENÍ STAVENIŠTĚ

LEGENDA DRÁŽNÍCH INŽ. SÍTÍ:

- STÁVAJÍCÍ KABEL SILNOPROUD NN
- NOVÝ KABEL ZABEZPEČOVACÍ SSZT

LEGENDA ZNAČEK:

- PARCELNÍ ČÍSLO
- PARCELNÍ ČÍSLO POZEMKOVÉHO KATASTRU (PK)
- GEOLOGICKÉ PRŮZKUMY
- PJ-POZOROVACÍ VRT; J - JÁDROVÝ VRT; A - ARCHIVNÍ VRT; D - DYNAMICKÁ PENETRACE
- OSVĚTLOVACÍ STOŽÁR (STÁVAJÍCÍ; NAVRŽENÉ)
- TRAKČNÍ PODPĚRY (STÁVAJÍCÍ; NAVRŽENÉ)
- PŘESTAVNÍK (STÁVAJÍCÍ; NAVRŽENÉ)
- ZARÁŽEDLO PRO KOLEJOVÁ VOZIDLA (STÁVAJÍCÍ; NAVRŽENÉ)
- VEGETAČNÍ ÚPRAVY (STÁVAJÍCÍ; NAVRŽENÉ; KÁCENÉ)
- DOPRAVNÍ ZNAČENÍ (STÁVAJÍCÍ; NAVRŽENÉ)
- VENKOVNÍ NÁVĚSTNÍ PRVKY (STÁVAJÍCÍ; NAVRŽENÉ)

KÁCENÉ DŘEVINY:

KÁCENÉ DŘEVINY JSOU VE VÝKRESE ZNAČENY ŽLUTOU BARVOU. KÁCENÍ JE NUTNO VZHLEDEM KE KOLIZI S NOVÝM STAVEM, RESPEKTIVE VÝZNAMNÉHO ZÁSAHU VÝKOPOVÝCH PRACÍ DO KOŘENOVÉHO SYSTÉMU DŘEVIN. JEDNÁ SE O TYTO DŘEVINY:(VZDÁLENOSTI STOMŮ OD ČEL OBJEKTU JSOU VE VÝKRESE OKÓTOVÁNY ČERNĚ)

DŘEVINY - VTOK				
poř. číslo	Druh	obvod kmene ve výšce 1,30 m [m]	Kácení	důvod
3	hloh	1,5	ANO	v kolizi s čelní zdí
4	hloh	2x 0,65	ANO	v kolizi s čelní zdí
5	líška	1,2	ANO	ve výkopu čelní zdí
DŘEVINY - VÝTOK				
poř. číslo	Druh	obvod kmene ve výšce 1,30 m [m]	Kácení	důvod
1	třešeň	1,4	NE	mimo dosah výkopů
2	hloh	1,5	ANO	ve výkopu čelní zdí

POZNÁMKA:

SOUŘADNICOVÝ SYSTÉM: S- JTSK
VÝŠKOVÝ SYSTÉM: B.p.v.
MOST V KM 78,131 JE SOUČÁSTÍ JINÉ STAVBY S NÁZVEM "Mosty na trati Olomouc hl. n. - Krnov (2191)"
BUDE VŠAK REALIZOVÁN VE STEJNÉ VÝLUCE JAKO PROPUSTEK
REKONSTRUKCE NÁSTUPIŠTĚ ZÁTOR, ÚPRAVA VEŘEJNÉHO OSVĚTLENÍ A POLNÍ CESTY JSOU SOUČÁSTÍ STAVBY "Prostá rekonstrukce trati v úseku Milotice nad Opavou - Brantice". BUDOU VŠAK REALIZOVÁNY VE STEJNÉ VÝLUCE

Jiná ověření:		Paré:	
Orientační schéma:		Razítko oprávněné osoby:	
Podpis:		Datum:	
Revize:	Datum:	Popis:	Kontroloval:
000	25.8.2024	Definitivní odevzdání dokumentace	Ing. Radomír Hanák
Stavebník/Investor: Správa železnic, státní organizace			
Adresa: Dlážděná 1003/7, 110 00 Praha 1			
Zástupce investora: Stavební správa východ			
Adresa: Nerudova 773/1, 779 00 Olomouc			
Zhotovitel díla: SUDOP Brno, spol. s r.o.			
Adresa: Kounicova 688/26, 611 36 Brno			
Kontakt: T: +420 972 625 804			
E: sudop@sudop-brno.cz			
Zhotovitel části/objektu: Dopravní projektování, spol. s r. o.			
Adresa: 28. října 3388/111, 702 00 Moravská Ostrava			
Kontakt: T: +420 595 155 011			
E: ostrava@dopravniprojektovani.cz			
Hlavní projektant (HIP): Ing. Radomír Hanák		Specialista: Ing. Radomír Hanák	
Název stavby/akce: Údržba, opravy a odstraňování závad u SMT 2023 - PD propustků v km 75,295; 75,707; 76,522; 77,317 a 78,086 na TÚ 2191		Označení investora: R602300012	
Název části: Situační výkresy		Zakázka: 23121	
Název objektu/díle části: Propustek v km 78,086		Označení části: C	
Název přílohy: Koordinační situační výkres		Označení objektu/komplexu: SO 05	
Název díle části přílohy:		Číslo přílohy (typ/pořadí): 3	
Odpovědný projektant: Ing. Radomír Hanák	Zpracovatel přílohy: Ing. Denis Ujházy	Měřítko: 1:1000	Stupeň dokumentace: DSP+PDPS
Kraj: Zlínský	Katastrální území: Zátor [597988]	Formáty: 4x A4	Smluvní datum zpracování: 08/2024
Označení investora: R 6 0 2 3 0 0 0 1 2			
Stupeň dokumentace: Část: - P D P S -			
Objekt: - C X X X X -			
Podoba: - S O O 5 X X X X -			
Příloha: - X X X -			
Revize: - 3 - X X X - 0 0 0			