


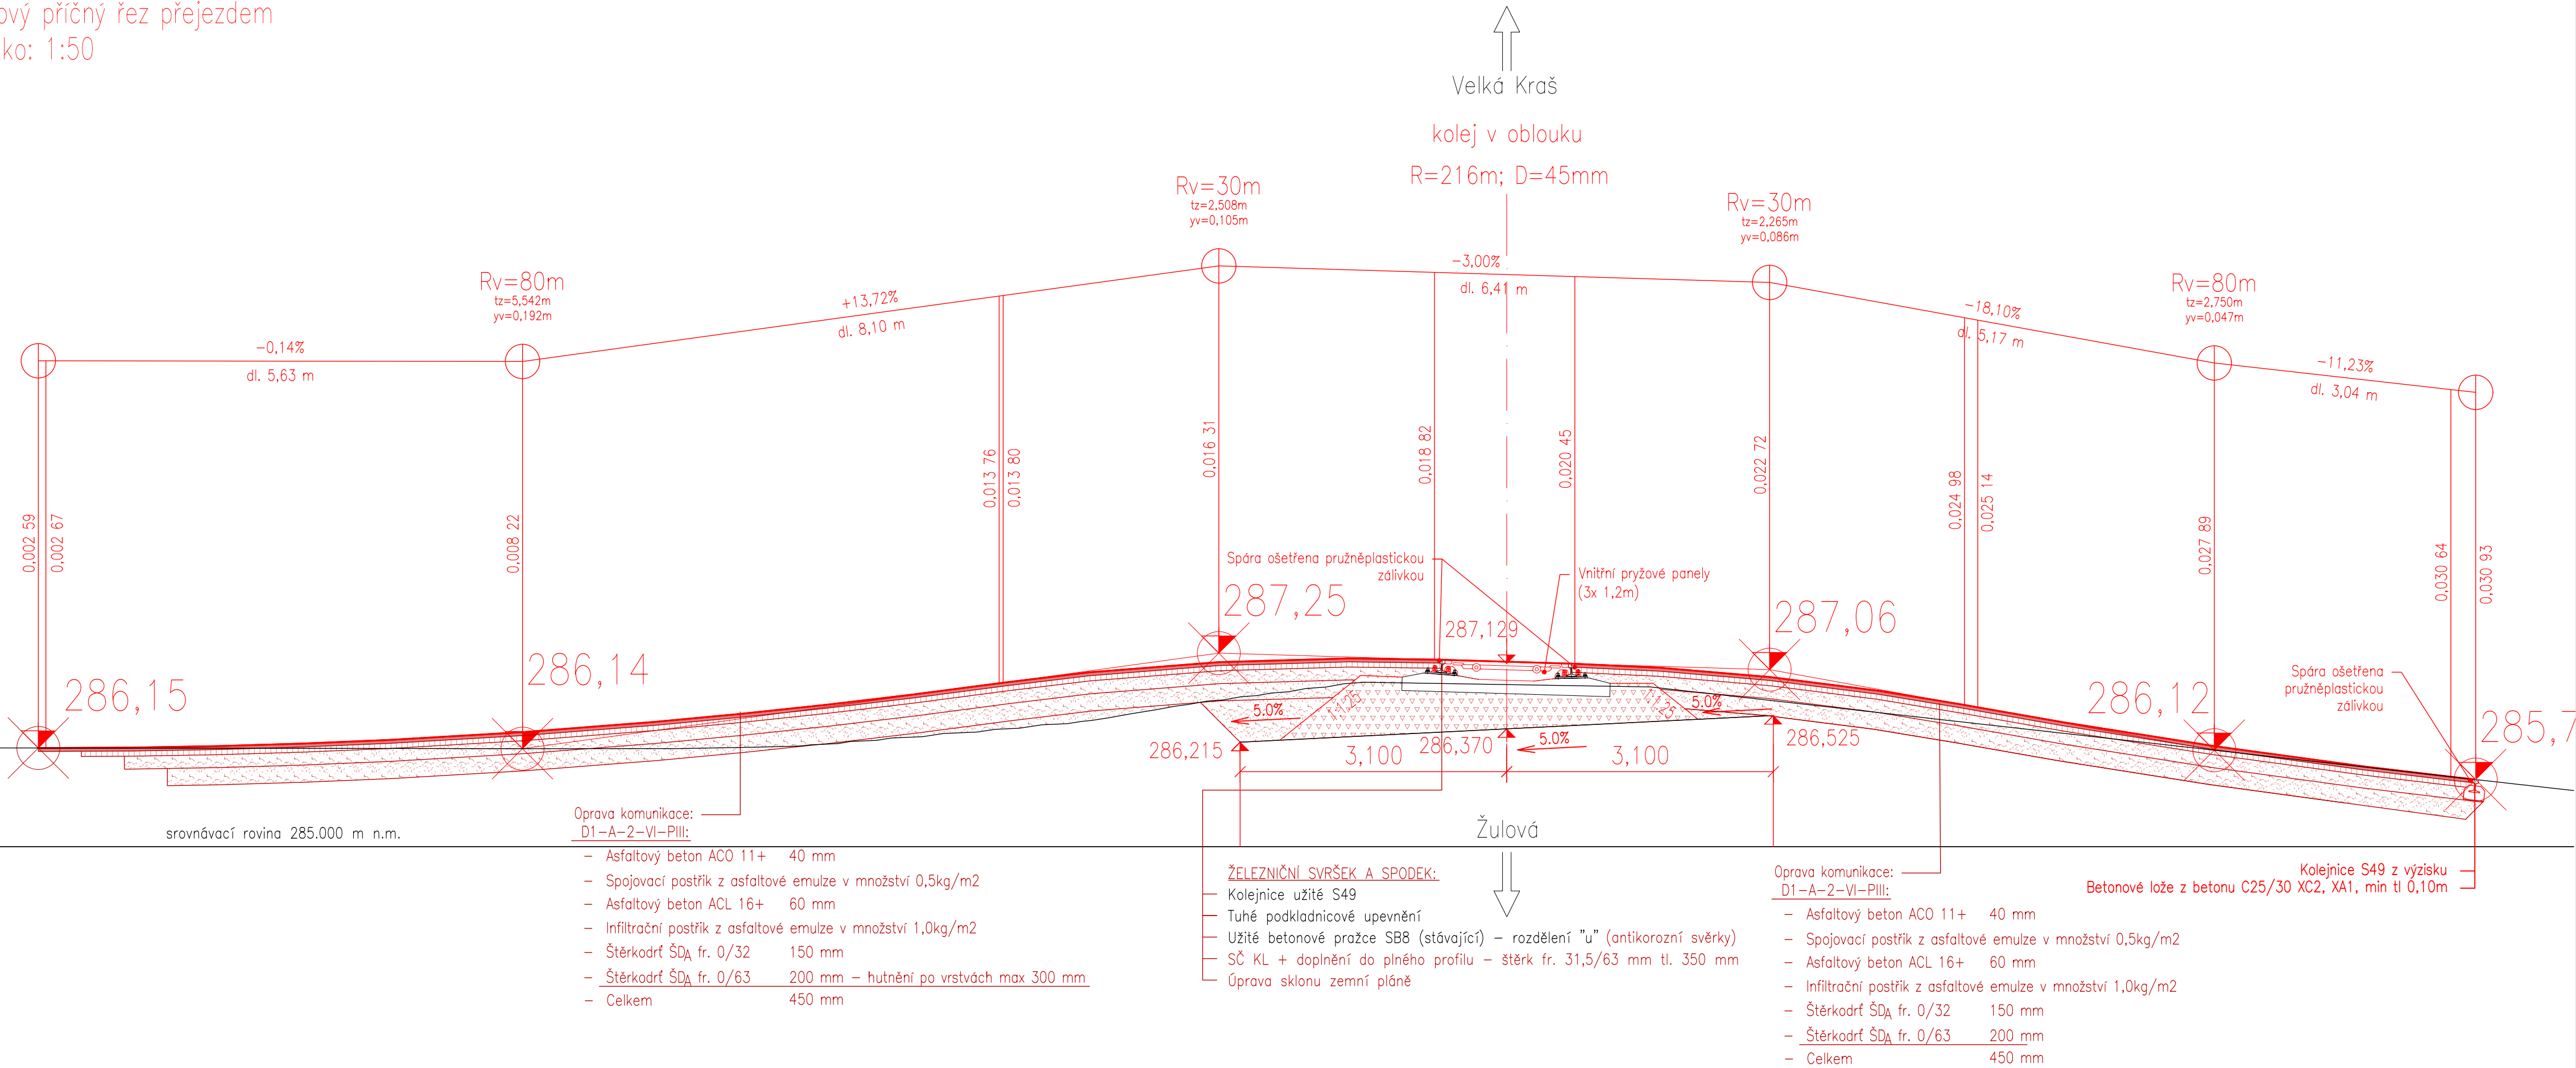

Přejezd P4360 ev. km 18,024
Vzorový příčný řez přejezdem
Měřítko: 1:50



Revize:	Datum:	Popis:	Kontroloval:
000	28.4.2025	PDPS - Definitivní odevzdání dokumentace	Martin Lipenský, DiS.

Stavebník/Investor:	Správa železnic, státní organizace Dlážděná 1003/7, Praha 1 - Nové Město, 110 00 IČO: 709 94 234	
Zástupce investora:	OŘ Ostrava, Muglinovská 1038/5, 702 00 Ostrava	

Generální projektant:	PRODIN a.s. K Vápence 2745, 530 02 Pardubice T: +420 466 055 130 IČO: 252 92 161 E: info@prodin.cz	
Hlavní projektant (HIP):	Ing. Petr Burda	Souřadný systém: S-JTSK, B.p.v.

Název stavby/akce:	Odstranění havarijního stavu po povodních 2024 – komplexní oprava trati v úseku Vápenná – Javorník ve Slezsku – PD	Zakázka: 31/24/1041.208
Místo stavby	Olomoucký kraj TUDU 137106 - 137202 Vápenná (mimo) - Javorník (mimo)	Datum: 28.4.2025
Název části:	Železniční přejezdy	Stupeň dokumentace: PDPS
Název objektu:	Oprava přejezdu P4360, evid.km 18,024	Označení části: D.2.1.3.1
Odpovědný projektant:	Martin Lipenský, DiS.	Označení objektu: SO 12-14-01
Zpracovatel přílohy:	Radek Kyba, DiS.	Formát: 4x A4
Název přílohy:	Vzorový příčný řez přejezdem	Měřítko: 1:50
		Číslo přílohy: 2.003
		Č.paré: