


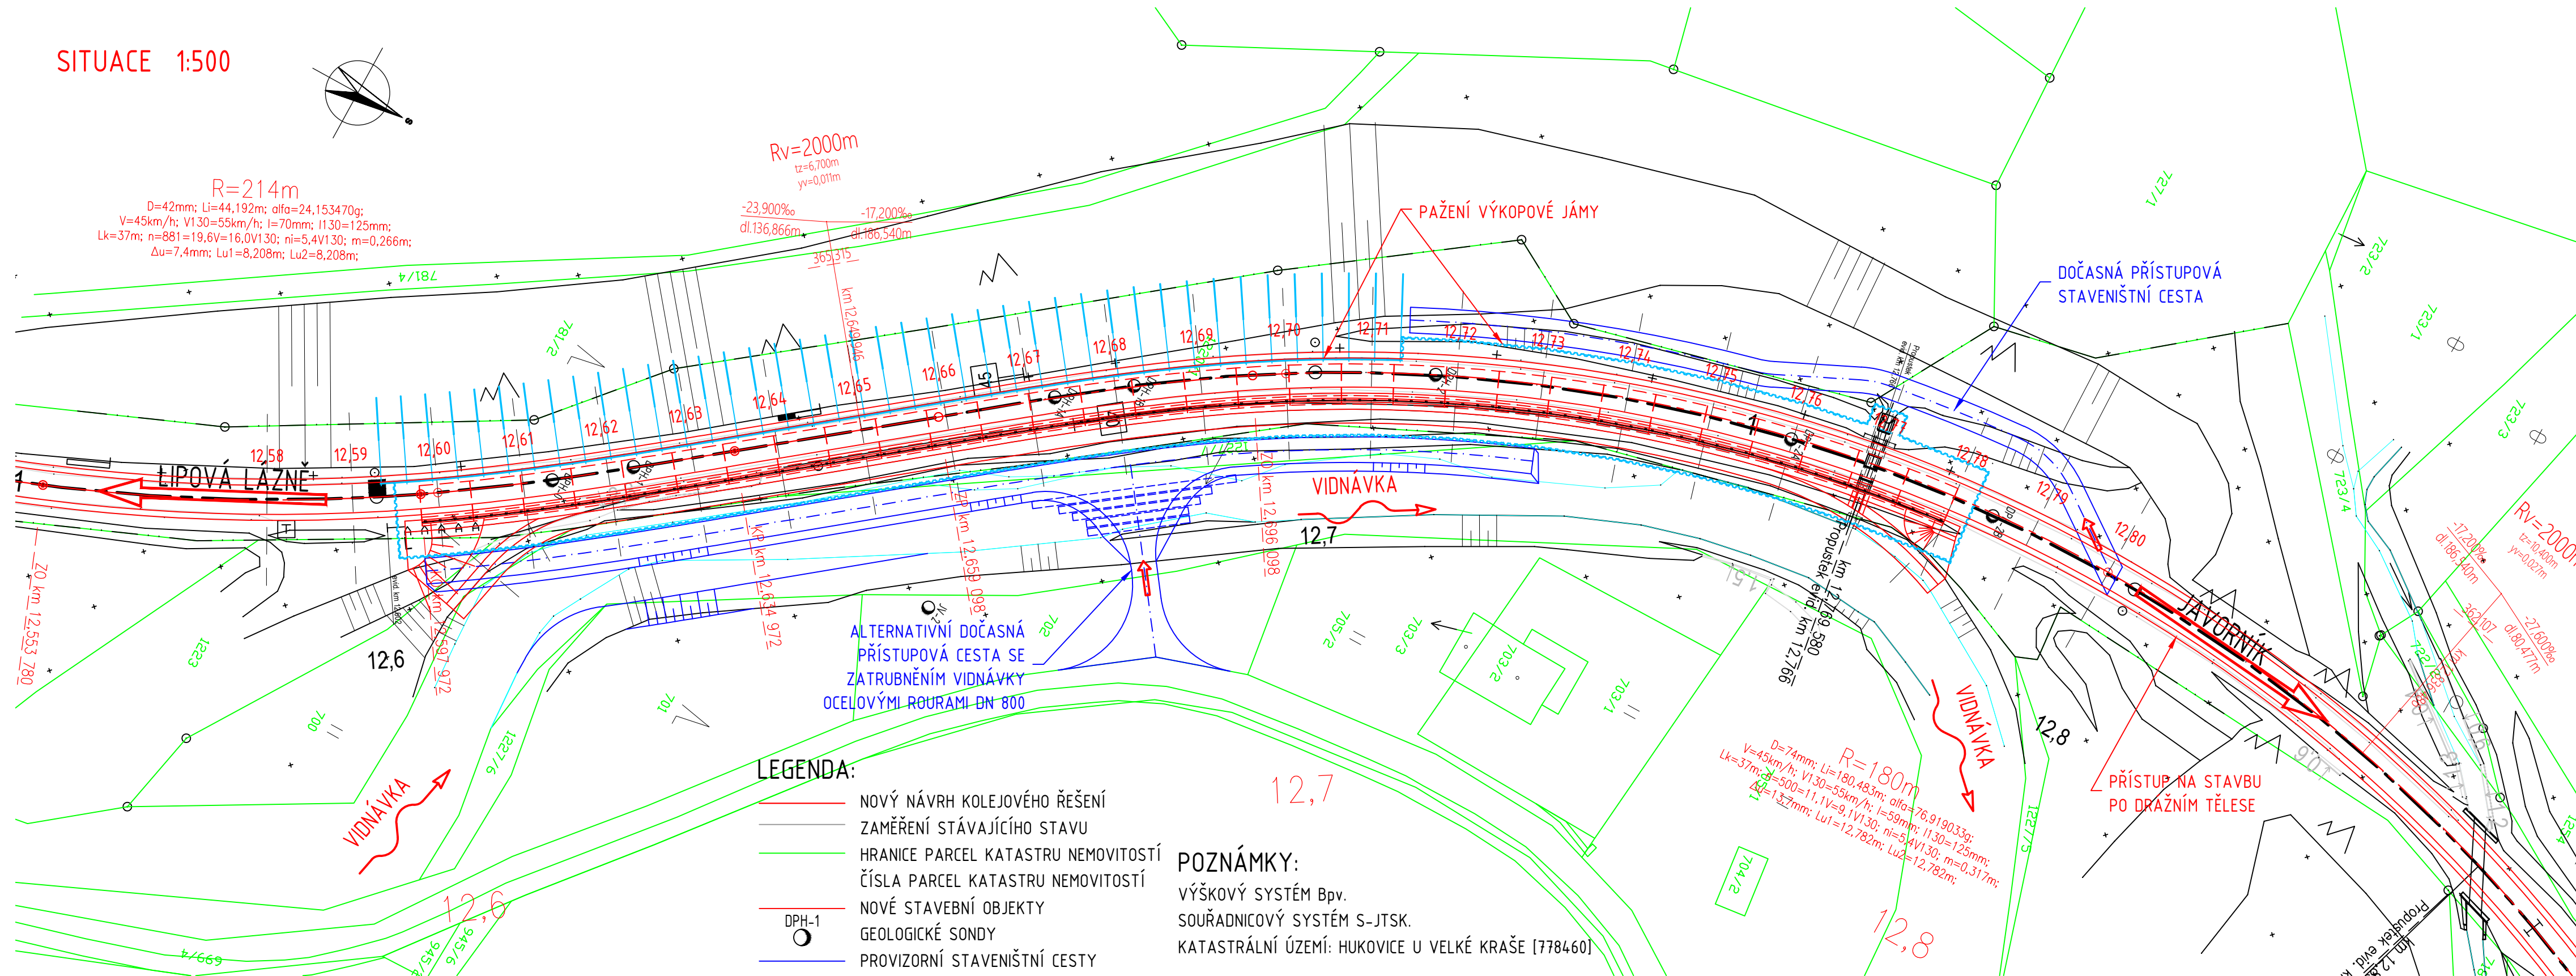


S0 11-23-01 Obnova opěrné zdi, km 12,600 – km 12,800
SITUACE



Revize:	Datum:	Popis:	Kontroloval:
000	28.4.2025	PDPS - Definitivní odevzdání dokumentace	Martin Lipenský, DiS.

Stavebník/Investor:	Správa železnic, státní organizace Dlážďená 1003/7, Praha 1 - Nové Město, 110 00 IČO: 709 94 234	
Zástupce investora:	OR Ostrava, Muglinovská 1038/5, 702 00 Ostrava	

Generální projektant:	PRODIN a.s. K Vápence 2745, 530 02 Pardubice T: +420 466 055 130 IČO: 252 92 161 E: info@prodin.cz		 PRODIN SKUPINA VENTIO
Zhotovitel profese:	Stráský, Hustý a partneři s.r.o. Bohunická 133/50, 619 00 Brno T: +420 547 101 811 IČO: 188 27 527 E: shp@shp.eu Vedoucí projektant: Ing. Vladimír Puda		
Hlavní projektant (HIP):	Ing. Petr Burda	Souřadný systém:	S-JTSK, B.p.v.

Název stavby/akce:	Odstranění havarijního stavu po povodních 2024 – komplexní oprava trati v úseku Vápenná – Javorník ve Slezsku – PD Olomoucký kraj TUDU 137106 - 137202 Vápenná (mimo) - Javorník (mimo)	Zakázka:	31/24/1041.208	
Místo stavby		Datum:	28.4.2025	
		Stupeň dokumentace:	PDPS	
Název části:	Mosty, propustky, zdi	Označení části:	D.2.1.4.3.1	
Název objektu:	Obnova opěrné zdi, km 12,600 - km 12,800	Označení objektu:	SO 11-23-01	
Odpovědný projektant:	Ing. Milan Šenkyřík	Formát:	4 x A4	
Zpracovatel přílohy:	Ing. Tomáš Vachutka	Měřítko:	1:500	
Název přílohy:	Situace	Číslo přílohy:	2.001	Č. paré: