


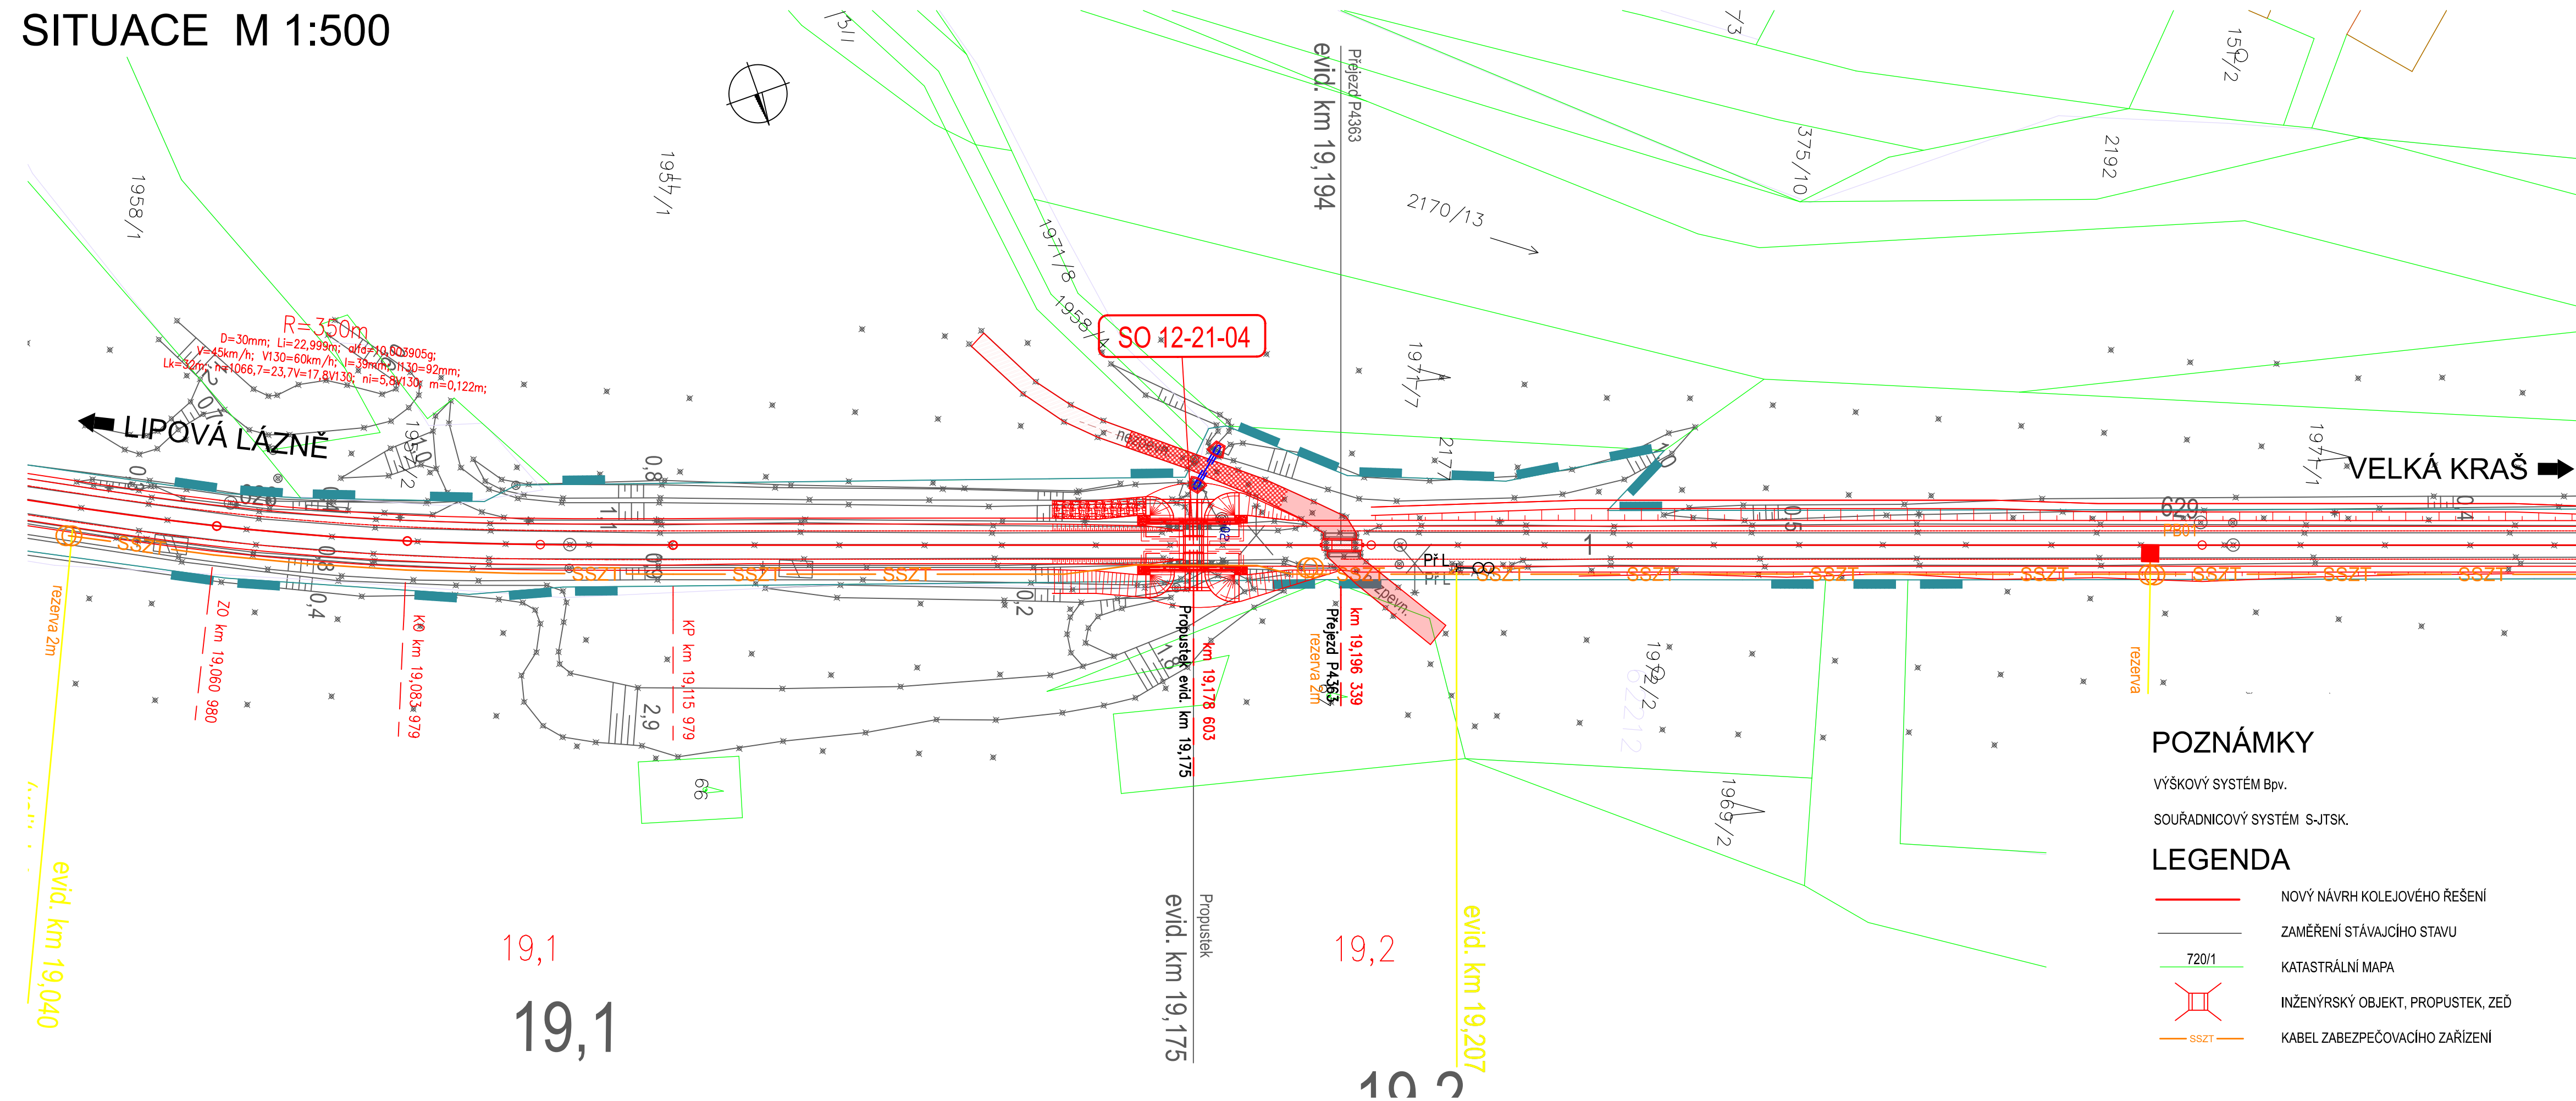


SITUACE M 1:500



Revize:	Datum:	Popis:	Kontroloval:
000	28.4.2025	PDPS - Definitivní odevzdání dokumentace	Ing. Jan Dubánek

Stavebník/Investor:	Správa železnic, státní organizace Dlážděná 1003/7, Praha 1 - Nové Město, 110 00 IČO: 709 94 234	
Zástupce investora:	ORŽ Ostrava, Muglínovská 1038/5, 702 00 Ostrava	

Generální projektant:	PRODIN a.s. K Vápence 2745, 530 02 Pardubice T: +420 466 055 130 IČO: 252 92 161 E: info@prodin.cz	 PRODIN SKUPINA VENTIO
Zhotovitel profese:	JDK Pontes s.r.o. Veverkova 1343/1, 500 02 Hradec Králové Ing. Jan Dubánek, Veverkova 1343/1, 500 02 Hradec Králové, tel.: +420 739 329 030, IČ: 218 341 56, DIČ: CZ21834156	 JDK PONTES
Hlavní projektant (HIP):	Ing. Petr Burda	Souhradný systém: S-JTSK, B.p.v.

Název stavby/akce:	Odstranění havarijního stavu po povodních 2024 – komplexní oprava trati v úseku Vápenná – Javorník ve Slezsku – PD	Zakázka:	31/24/1041.208
Místo stavby		Datum:	28.4.2025
		Stupeň dokumentace:	PDPS
Název části:	Mosty, propustky, zdi	Označení části:	D.2.1.4.2.6
Název objektu:	Obnova propustku, evid. km 19,175	Označení objektu:	SO 12-21-04
Odpovědný projektant:	Ing. Jan Dubánek	Formát:	4xA4
Zpracovatel přílohy:	Ing. Jan Dubánek	Měřítka:	1:500
Název přílohy:	SITUACE	Číslo přílohy:	2.001
		Č.paré:	