


SO 12-10-01 PROPRACOVÁNÍ KOLEJE, KM 13,400 – KM 17,850  
ZAST. KOBYLÁ NAD VIDNÁVKOU, VYTÝČOVACÍ VÝKRES, M 1:100

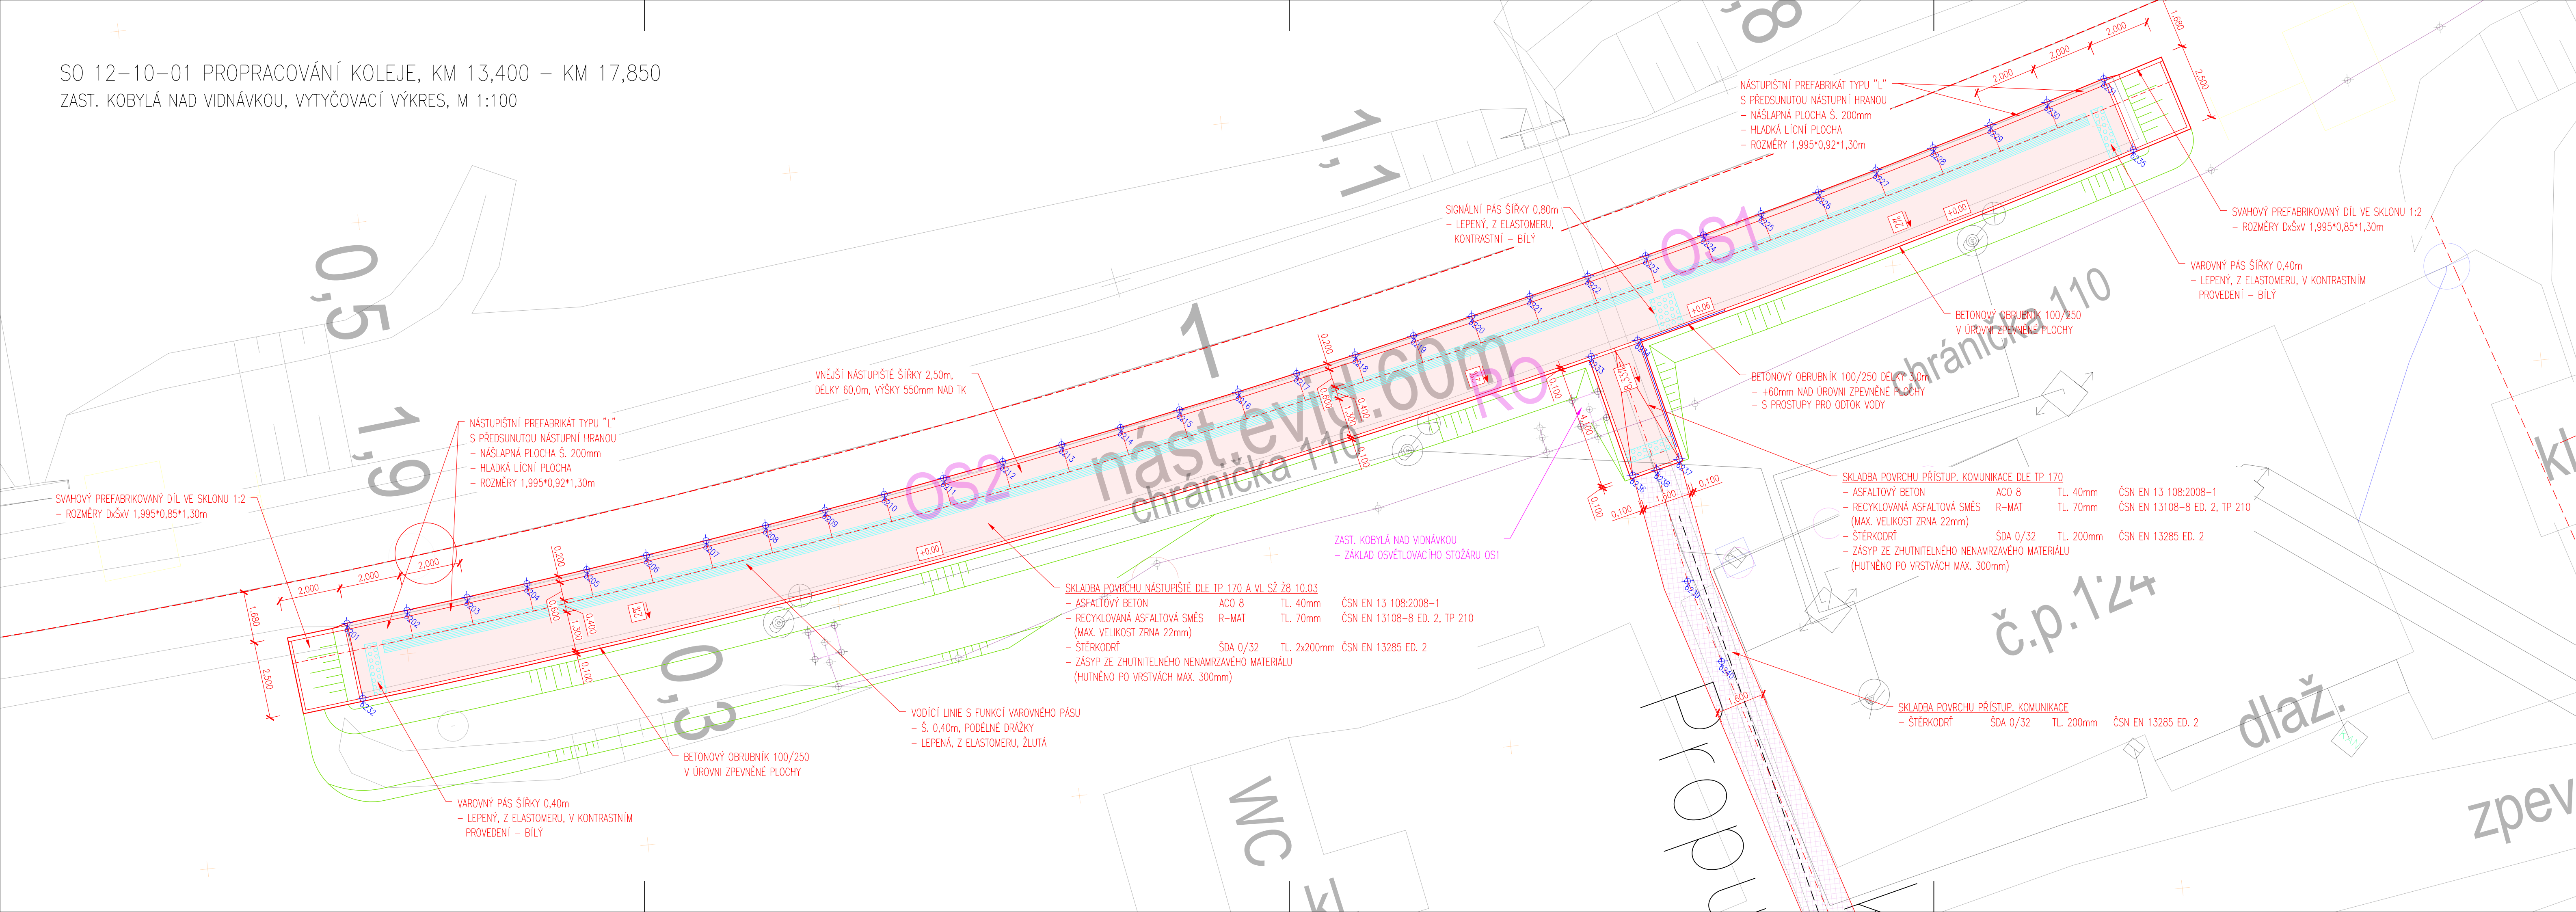


TABULKA SOUŘADNIC VYTÝČOVACÍCH BODŮ:

| ČÍSLO | Y          | X           | VÝŠKA   | POZNÁMKA     |
|-------|------------|-------------|---------|--------------|
| 6201  | 547902,170 | 1038220,451 | 297,224 | NAST_HRANA   |
| 6202  | 547900,899 | 1038218,907 | 297,220 | NAST_HRANA   |
| 6203  | 547899,638 | 1038217,355 | 297,215 | NAST_HRANA   |
| 6204  | 547898,386 | 1038215,795 | 297,211 | NAST_HRANA   |
| 6205  | 547897,144 | 1038214,227 | 297,206 | NAST_HRANA   |
| 6206  | 547895,912 | 1038212,651 | 297,202 | NAST_HRANA   |
| 6207  | 547894,690 | 1038211,068 | 297,198 | NAST_HRANA   |
| 6208  | 547893,477 | 1038209,478 | 297,193 | NAST_HRANA   |
| 6209  | 547892,275 | 1038207,880 | 297,189 | NAST_HRANA   |
| 6210  | 547891,082 | 1038206,274 | 297,184 | NAST_HRANA   |
| 6211  | 547889,899 | 1038204,662 | 297,180 | NAST_HRANA   |
| 6212  | 547888,726 | 1038203,042 | 297,176 | NAST_HRANA   |
| 6213  | 547887,564 | 1038201,414 | 297,171 | NAST_HRANA   |
| 6214  | 547886,411 | 1038199,780 | 297,167 | NAST_HRANA   |
| 6215  | 547885,269 | 1038198,138 | 297,162 | NAST_HRANA   |
| 6216  | 547884,137 | 1038196,489 | 297,158 | NAST_HRANA   |
| 6217  | 547883,015 | 1038194,834 | 297,154 | NAST_HRANA   |
| 6218  | 547881,903 | 1038193,171 | 297,149 | NAST_HRANA   |
| 6219  | 547880,802 | 1038191,502 | 297,145 | NAST_HRANA   |
| 6220  | 547879,711 | 1038189,826 | 297,140 | NAST_HRANA   |
| 6221  | 547878,630 | 1038188,143 | 297,136 | NAST_HRANA   |
| 6222  | 547877,560 | 1038186,453 | 297,132 | NAST_HRANA   |
| 6223  | 547876,500 | 1038184,757 | 297,127 | NAST_HRANA   |
| 6224  | 547875,451 | 1038183,054 | 297,123 | NAST_HRANA   |
| 6225  | 547874,413 | 1038181,345 | 297,118 | NAST_HRANA   |
| 6226  | 547873,385 | 1038179,629 | 297,114 | NAST_HRANA   |
| 6227  | 547872,368 | 1038177,907 | 297,110 | NAST_HRANA   |
| 6228  | 547871,361 | 1038176,179 | 297,105 | NAST_HRANA   |
| 6229  | 547870,365 | 1038174,444 | 297,101 | NAST_HRANA   |
| 6230  | 547869,380 | 1038172,704 | 297,096 | NAST_HRANA   |
| 6231  | 547868,406 | 1038170,957 | 297,092 | NAST_HRANA   |
| 6232  | 547900,244 | 1038222,046 | 297,178 | OBRUB        |
| 6233  | 547875,847 | 1038188,423 | 297,088 | OBRUB        |
| 6234  | 547874,996 | 1038187,070 | 297,084 | OBRUB        |
| 6235  | 547866,219 | 1038172,168 | 297,046 | OBRUB        |
| 6236  | 547872,383 | 1038190,613 | 296,754 | OBRUB        |
| 6237  | 547871,528 | 1038189,261 | 297,752 | OBRUB        |
| 6238  | 547871,871 | 1038189,990 | 297,753 | OSA_NEZP_KOM |
| 6239  | 547868,837 | 1038192,204 | 296,753 | OSA_NEZP_KOM |
| 6240  | 547866,342 | 1038193,558 | 296,753 | OSA_NEZP_KOM |
| 6241  | 547857,456 | 1038198,379 | 296,527 | OSA_NEZP_KOM |

LEGENDA:

- NOVÝ STAV
- STÁVAJÍCÍ STAV
- RUŠENÉ KONSTRUKCE
- HRANICE PARCEL KATASTRU NEMOVITOSTÍ
- PŘIROZENÁ VODÍCÍ LIE – VYVÝŠENÝ BETONOVÝ OBRUBNÍK
- POCHOZÍ PLOCHA – ASFALTOVÝ POVRCH

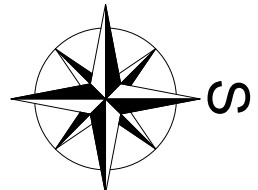

|         |           |  |                       |
|---------|-----------|--|-----------------------|
| Revize: | Datum:    | Popis:                                   | Kontroloval:          |
| 000     | 28.4.2025 | PDPs – Definitivní odevzdání dokumentace | Martin Lipenský, DiS. |

|                     |   |                            |
|---------------------|---|----------------------------|
| Stavebník/Investor: | <b>Správa železnic, státní organizace</b><br>Dlažďená 1003/7, Praha 1 - Nové Město, 110 00<br>IČO: 709 94 234 | <b>SPRÁVA<br/>ŽELEZNIC</b> |
| Zástupce investora: | <b>OR Ostrava, Muglinovská 1038/5, 702 00 Ostrava</b>   |                            |

|                          |  |  |
|--------------------------|--|--|
| Generální projektant:    | <b>PRODIN a.s.</b><br>K Vápence 2745, 530 02 Pardubice<br>T: +420 466 055 130 IČO: 252 92 161<br>E: info@prodin.cz | <b>PRODIN<br/>SKUPINA VENTIO</b>       |
| Hlavní projektant (HIP): | <b>Ing. Petr Burda</b>   | Souřadný systém: <b>S-JTSK, B.p.v.</b> |

|                       |   |                                      |
|-----------------------|---|--------------------------------------|
| Název stavby/akce:    | <b>Odstranění havarijního stavu po povodních 2024 – komplexní oprava trati v úseku Vápenná – Javorník ve Slezsku – PD</b> | Zakázka: <b>31/24/1041.208</b>       |
| Místo stavby          | Olomoucký kraj TUDU 137106 - 137202 Vápenná (mimo) - Javorník (mimo)  | Datum: <b>28.4.2025</b>              |
| Název části:          | <b>Železniční svršek a spodek</b>   | Stupeň dokumentace: <b>PDPs</b>      |
| Název objektu:        | <b>Propracování koleje, km 13,400 - km 17,850</b>   | Označení části: <b>D.2.1.1.2</b>     |
| Odpovědný projektant: | Martin Lipenský, DiS.   | Označení objektu: <b>SO 12-10-01</b> |
| Zpracovatel přílohy:  | Ing. Tomáš Dvořáček   | Formát: <b>6x A4</b>                 |
| Název přílohy:        | <b>Zast. Kobylá nad Vidnávkou, výtýčovací výkres</b>  | Měřítko: <b>1:100</b>                |
|                       |   | Číslo přílohy: <b>2.035</b> Č. paré: |