


Vk1xn

SO 11-13-01 OBNOVA NÁSTUPIŠTĚ, ŽST ŽULOVÁ
ORIENTAČNÍ SYSTÉM, M 1:100

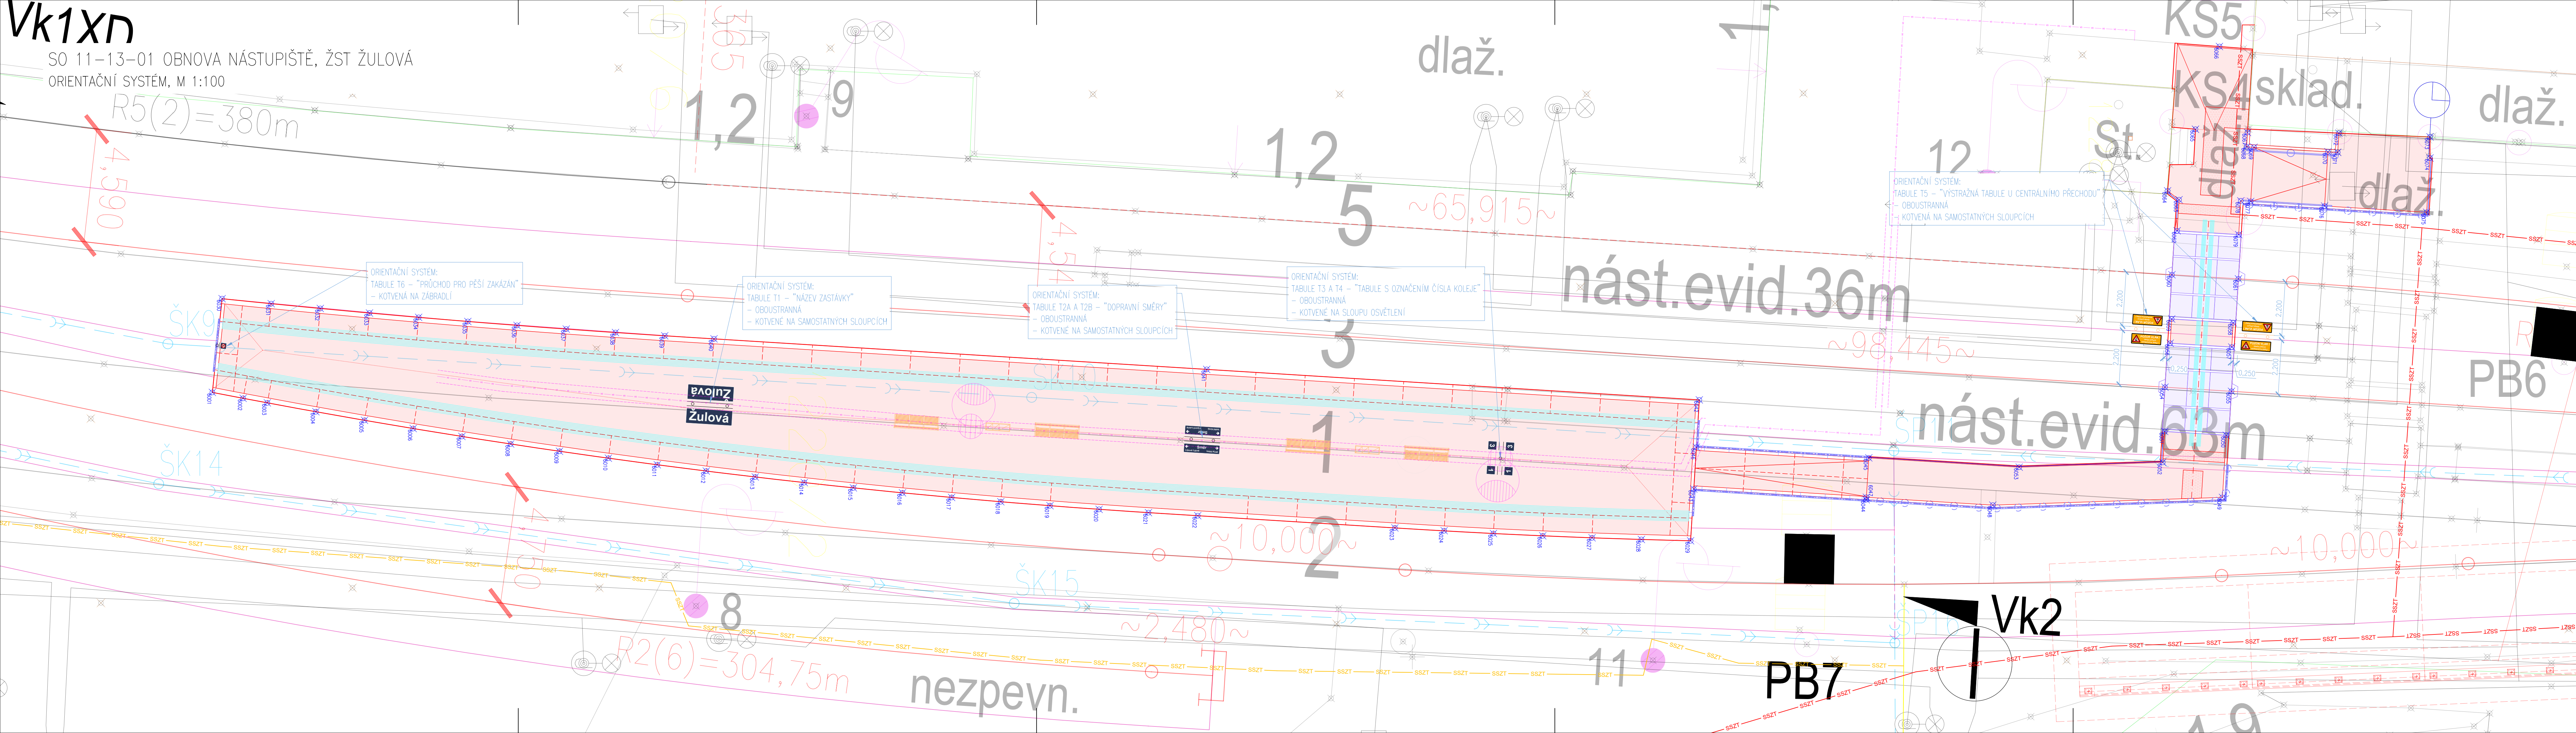

TABULE T1 - "NÁZEV STANICE"
Žulová

TABULE T2A - "DOPRAVNÍ SMĚRY"
Směr
Velká Kraš
Lipová Lázně

TABULE T2B - "DOPRAVNÍ SMĚRY"
Směr
Lipová Lázně
Velká Kraš

TABULE T3 A T4 - "ČÍSLO KOLEJE"
1
3

TABULE T5 - "VÝSTRAŽNÁ TABULE U CENTRÁLNÍHO PŘECHODU"
POZOR VLAK!
Dbejte pokynů
zaměstnance dráhy


TABULE T6 - "PRŮCHOD PRO PĚŠÍ ZAKÁZÁN"

SOUVISEJÍCÍ SO A PS:

SO 11-01-11 OBNOVA SZZ, ŽST ŽULOVÁ
SO 11-10-01 ŽELEzniČNÍ SVRŠEK, KM 12,500 - KM 13,400
SO 11-11-02 ŽELEzniČNÍ SPODEK, KM 12,915 - KM 13,300
SO 11-14-01 VÝSTROJ TRATI, KM 12,500 - KM 13,400
SO 11-20-01 OPRAVA MOSTU, EVID.KM 13,279

LEGENDA:

- NOVÝ STAV
- STÁVAJÍCÍ STAV
- RUŠENÉ KONSTRUKCE
- HRANICE PARCEL KATASTRU NEMOVITOSTÍ
- PŘÍROZENÁ VODÍCÍ LIE - VYVÝŠENÝ BETONOVÝ OBRUBNÍK
- POCHOZÍ PLOCHA - ASFALTOVÝ POVRCH

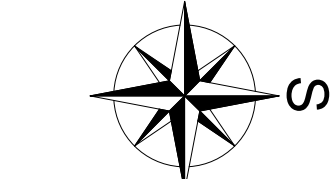

Revize:	Datum:	Popis:	Kontroloval:
000	28.4.2025	PDPS - Definitivní odevzdání dokumentace	Martin Lipenský, DIS.

Stavebník/Investor:	Správa železnic, státní organizace Dlážděná 1003/7, Praha 1 - Nové Město, 110 00 IČO: 709 94 234	SPRAVA ŽELEZNIC
Zástupce investora:	OR Ostrava, Muglinovská 1038/5, 702 00 Ostrava	

Generální projektant:	PRODIN a.s. K Vápence 2745, 530 02 Pardubice T: +420 466 055 130 IČO: 252 92 161 E: info@prodin.cz	PRODIN SKUPINA VENTIO
Hlavní projektant (HIP):	Ing. Petr Burda	Souřadný systém: S-JTSK, B.p.v.

Název stavby/akce:	Odstranění havarijního stavu po povodních 2024 - komplexní oprava trati v úseku Vápenná - Javorník ve Slezsku - PD	Zakázka: 31/24/1041.208
Místo stavby	Olomoucký kraj TUDU 137106 - 137202 Vápenná (mimo) - Javorník (mimo)	Datum: 28.4.2025
Název části:	Nástupiště	Stupeň dokumentace: PDPS
Název objektu:	Obnova nástupiště, ŽST Žulová	Označení části: D.2.1.2.1
Odpovědný projektant:	Martin Lipenský, DIS.	Označení objektu: SO 11-13-01
Zpracovatel přílohy:	Ing. Tomáš Dvořáček	Formát: 7x A4
Název přílohy:	Orientační systém	Měřítko: 1:100, 1:25
		Číslo přílohy: 2.007
		Č. paré: