

SK 11-00-03 ŽELEZNIČNÍ SVRŠEK A SPODEK, KM 12,500 – KM 13,400
PODÉLNÝ PROFIL KM 12,484 – 12,914, M 1:1000/100

PARAMETRY ZAKRUŽOVACÍCH OBLOUKŮ



$R_v = 2000 \text{ m}$
 $t_z = 1,187 \text{ m}$
 $y_v = 0,000 \text{ m}$

STANIČENÍ OBJEKTŮ

ŽST LIPOVÁ LÁZNĚ

$R_v = 2000\text{m}$
 $t_z = 6,700\text{m}$
 $y_v = 0,011\text{m}$

ŽST VELKÁ KRAŠ

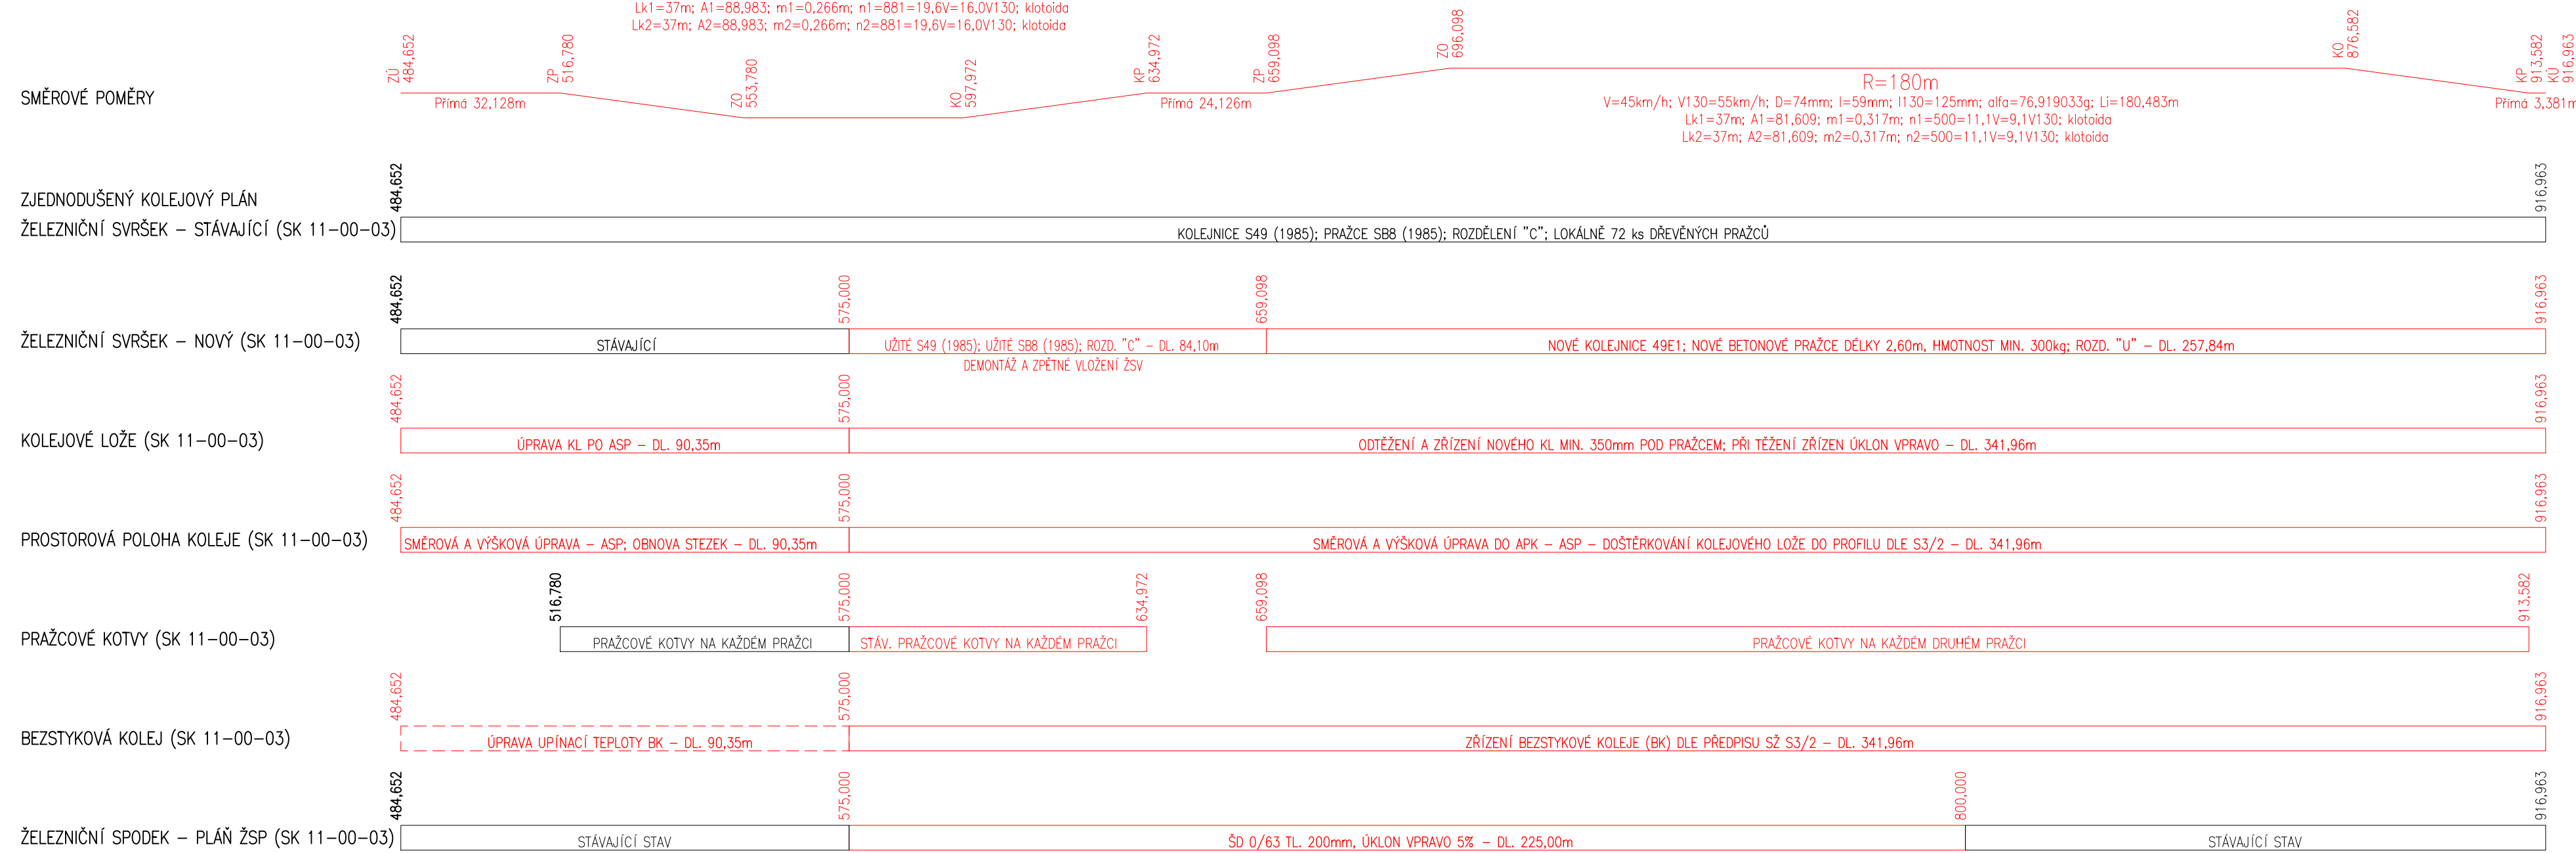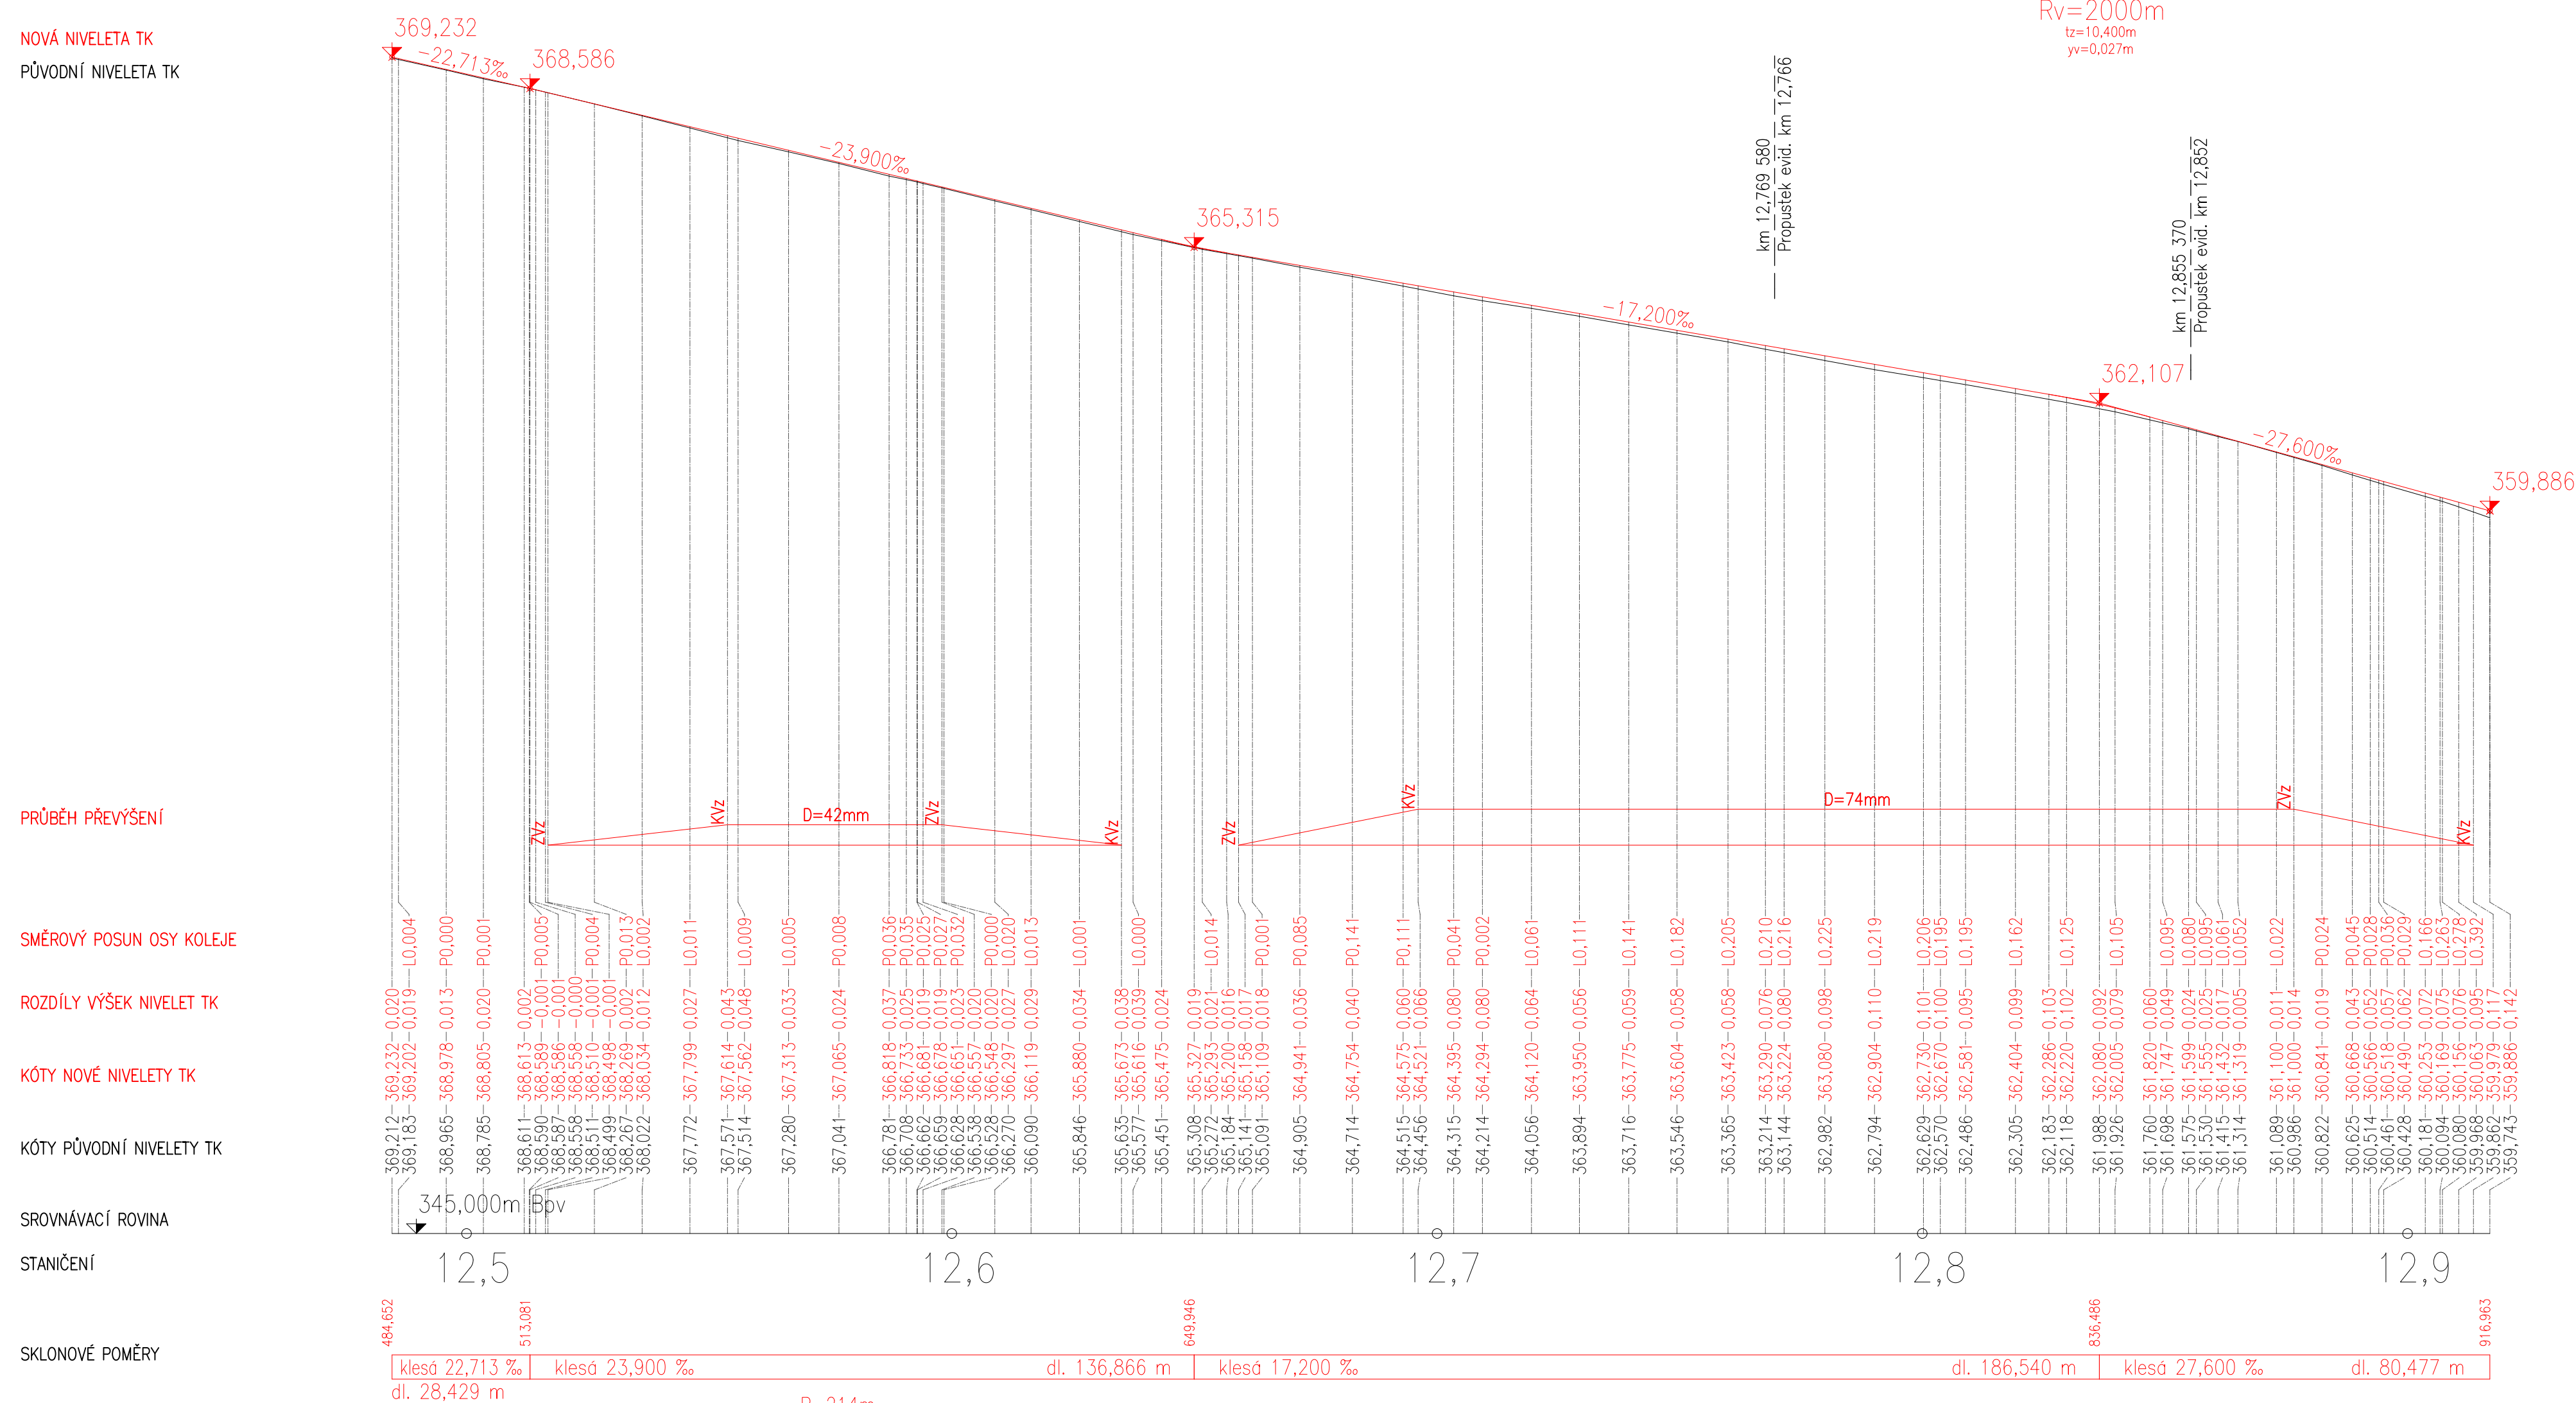

SOUVISEJÍCÍ SO A PS:

SO 11-01-11 OBNOVA SZZ, ŽST ŽULOVÁ
SO 11-13-01 OBNOVA NÁSTUPIŠTĚ, ŽST ŽULOVÁ
SO 11-14-01 VÝSTROJ TRATI, KM 12,500 – KM 13,400
SO 11-20-01 OPRAVA MOSTU, EVID.KM 13,279
SO 11-21-01 OBNOVA PROPUSTKU, EVID.KM 12,766
SO 11-23-01 OBNOVA OPĚRNÉ ZDI, KM 12,600 – KM 12,800

LEGENDA:

— NOVÝ STAV
— STÁVAJÍCÍ STAV
— RUŠENÉ KONSTRUKCE