


SO 12-10-01 PROPRACOVÁNÍ KOLEJE, KM 13,400 – KM 17,850  
ZAST. TOMÍKOVICE, VYTYČOVACÍ VÝKRES, M 1:100

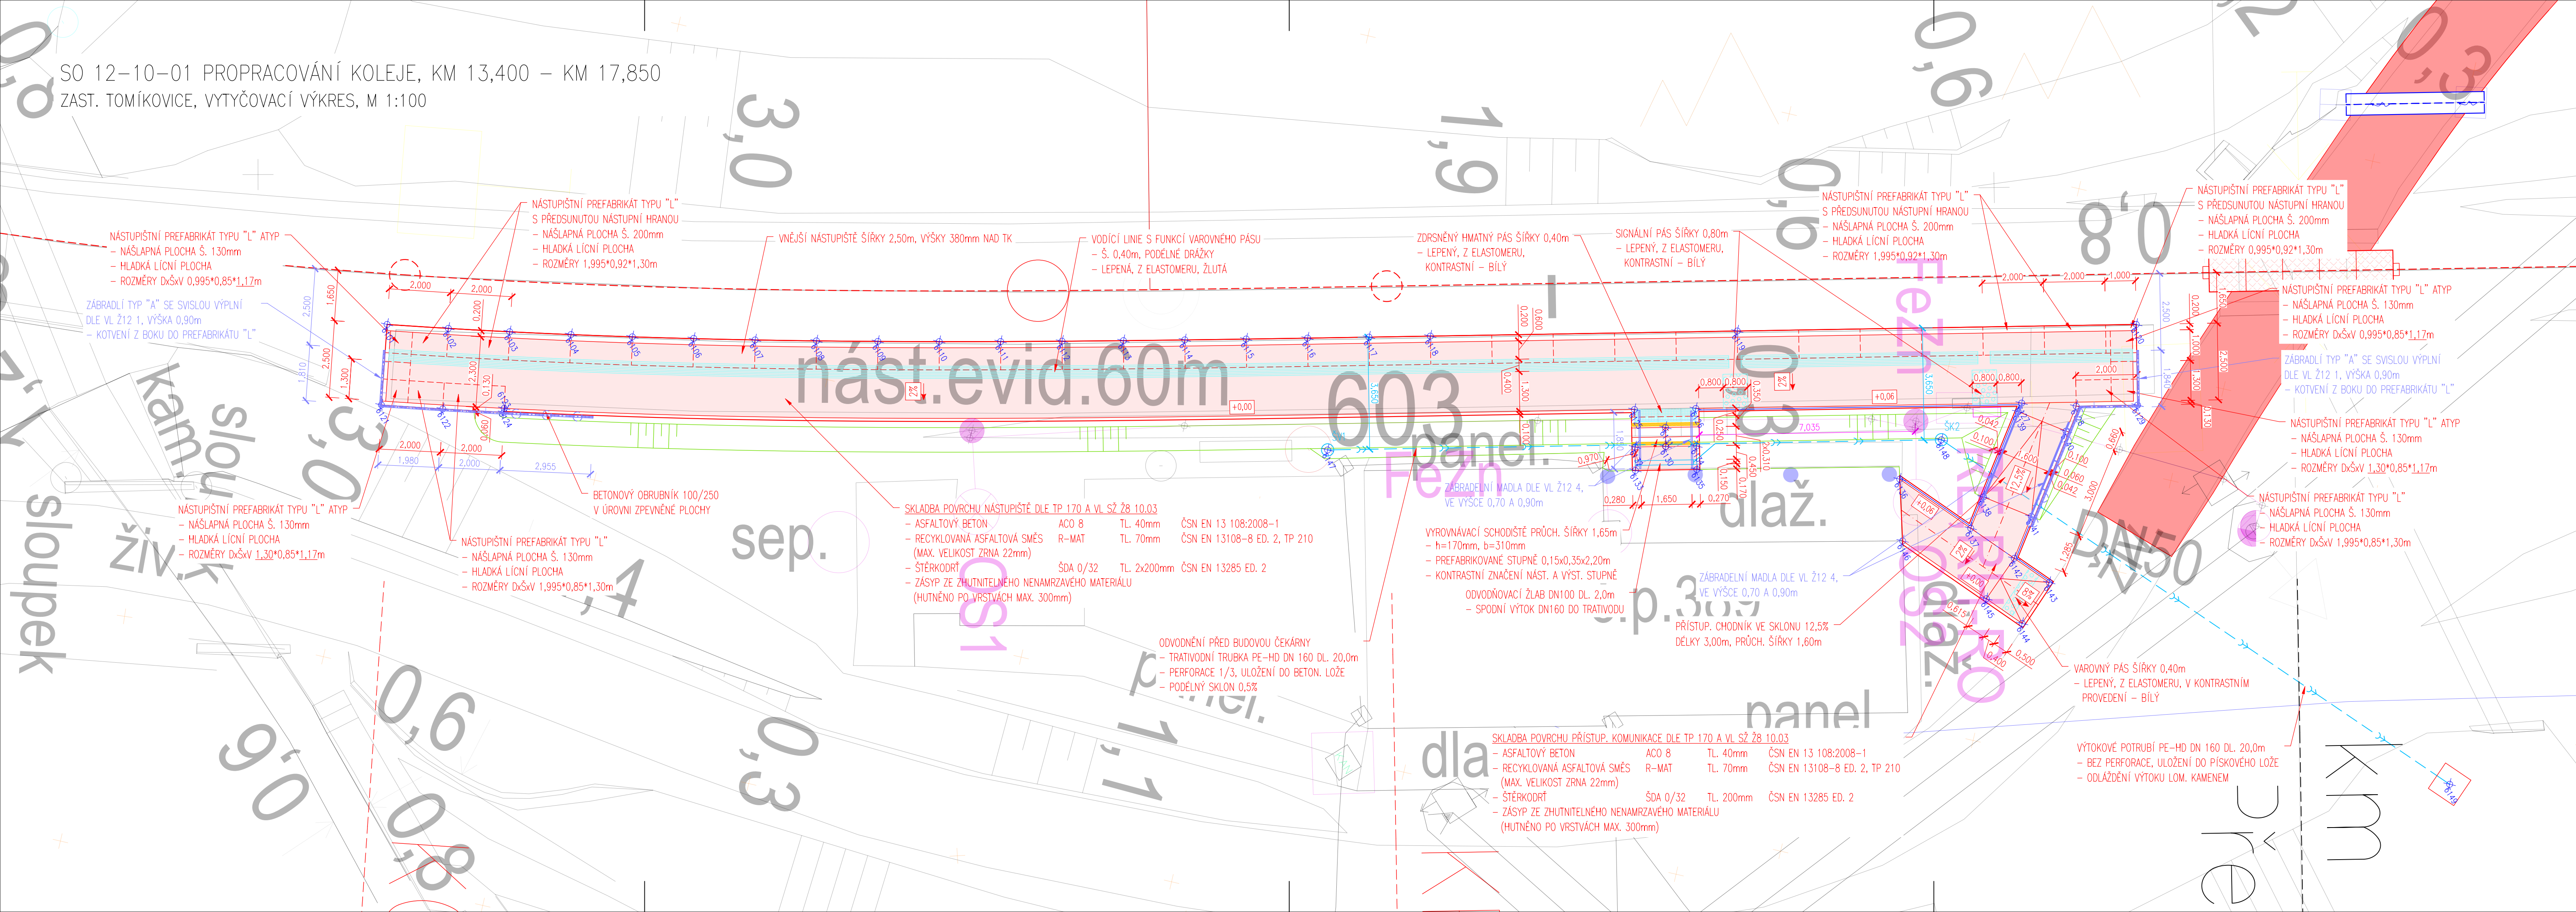


TABULKA SOUŘADNIC VYTYČOVACÍCH BODŮ:

ČÍSLO	Y	X	VÝŠKA	POZNÁMKA
6101	549308,920	1039812,092	328,665	NAST_HRANA
6102	549307,755	1039810,466	328,630	NAST_HRANA
6103	549306,606	1039808,830	328,595	NAST_HRANA
6104	549305,472	1039807,182	328,559	NAST_HRANA
6105	549304,352	1039805,525	328,525	NAST_HRANA
6106	549303,252	1039803,855	328,491	NAST_HRANA
6107	549302,151	1039802,185	328,459	NAST_HRANA
6108	549301,068	1039800,504	328,428	NAST_HRANA
6109	549299,996	1039798,815	328,397	NAST_HRANA
6110	549298,932	1039797,122	328,365	NAST_HRANA
6111	549297,877	1039795,423	328,335	NAST_HRANA
6112	549296,829	1039793,719	328,306	NAST_HRANA
6113	549295,786	1039792,012	328,277	NAST_HRANA
6114	549294,751	1039790,302	328,249	NAST_HRANA
6115	549293,716	1039788,590	328,221	NAST_HRANA
6116	549292,684	1039786,877	328,195	NAST_HRANA
6117	549291,654	1039785,163	328,169	NAST_HRANA
6118	549290,624	1039783,448	328,148	NAST_HRANA
6119	549285,478	1039774,874	328,064	NAST_HRANA
6120	549278,787	1039763,728	327,981	NAST_HRANA
6121	549306,791	1039813,636	328,619	NENAST_HRANA
6122	549305,626	1039812,010	328,584	NENAST_HRANA
6123	549304,476	1039810,374	328,549	NENAST_HRANA
6124	549304,583	1039810,299	328,549	OBRUB
6125	549285,080	1039779,069	328,047	OBRUB
6126	549284,051	1039777,354	328,027	OBRUB
6127	549278,586	1039768,251	327,954	OBRUB
6128	549277,561	1039766,796	327,945	NENAST_HRANA
6129	549276,532	1039765,081	327,935	NENAST_HRANA
6130	549283,519	1039778,839	327,672	SCHOD_NAST
6131	549284,051	1039778,520	328,032	SCHOD_VYST
6132	549284,034	1039779,697	327,492	OBRUB
6133	549283,377	1039780,091	327,488	OBRUB
6134	549283,005	1039777,982	327,492	OBRUB
6135	549282,349	1039778,375	327,488	OBRUB
6136	549278,584	1039772,932	327,460	OBRUB
6137	549276,005	1039771,814	327,544	OBRUB
6138	549276,650	1039770,924	327,570	OBRUB
6139	549278,410	1039768,494	327,945	OBRUB
6140	549277,046	1039767,506	327,945	OBRUB
6141	549275,286	1039769,936	327,570	OBRUB
6142	549274,423	1039771,128	327,544	OBRUB
6143	549273,151	1039770,576	327,431	OBRUB
6144	549272,488	1039772,032	327,399	OBRUB
6145	549273,786	1039772,596	327,512	OBRUB
6146	549276,828	1039773,915	327,480	OBRUB
6147	549289,249	1039788,247	327,120	SV1
6148	549278,955	1039771,100	326,820	SK2
6149	549260,677	1039762,982	325,500	VYUSTENI

LEGENDA:

- NOVÝ STAV
- STÁVAJÍCÍ STAV
- RUŠENÉ KONSTRUKCE

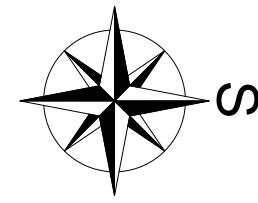

Revize:	Datum:	Popis:	Kontroloval:
000	28.4.2025	PDPS – Definitivní odevzdání dokumentace	Martin Lipenský, DiS.

Stavebník/Investor:	<b>Správa železnic, státní organizace</b> Dlažďená 1003/7, Praha 1 - Nové Město, 110 00 IČO: 709 94 234	<b>SPRÁVA ŽELEZNIC</b>
Zástupce investora:	<b>OŘ Ostrava, Muglinovská 1038/5, 702 00 Ostrava</b>	

Generální projektant:	<b>PRODIN a.s.</b> K Vápence 2745, 530 02 Pardubice T: +420 466 055 130 IČO: 252 92 161 E: info@prodin.cz	<b>PRODIN SKUPINA VENTIO</b>
Hlavní projektant (HIP):	<b>Ing. Petr Burda</b>	Souřadný systém: <b>S-JTSK, B.p.v.</b>

Název stavby/akce:	<b>Odstranění havarijního stavu po povodních 2024 – komplexní oprava trati v úseku Vápenná – Javorník ve Slezsku – PD</b>	Zakázka: <b>31/24/1041.208</b>
Místo stavby	Olomoucký kraj TUDU 137106 - 137202 Vápenná (mimo) - Javorník (mimo)	Datum: <b>28.4.2025</b>
Název části:	<b>Železniční svršek a spodek</b>	Stupeň dokumentace: <b>PDPS</b>
Název objektu:	<b>Propracování koleje, km 13,400 - km 17,850</b>	Označení části: <b>D.2.1.1.2</b>
Odpovědný projektant:	Martin Lipenský, DiS.	Označení objektu: <b>SO 12-10-01</b>
Zpracovatel přílohy:	Ing. Tomáš Dvořáček	Formát: <b>6x A4</b>
Název přílohy:	<b>Zast. Tomíkovice, vytyčovací výkres</b>	Měřítko: <b>1:100</b>
		Číslo přílohy: <b>2.026</b>
		Č. paré: