


SK 14-00-02 ŽELEZNIČNÍ SVRŠEK A SPODEK, KM 0,800 – KM 2,400
PODÉLNÝ PROFIL KM 1,600 – 2,400, M 1:1000/100

ŽST VELKÁ KRAŠ

ŽST JAVORNÍK VE SLEZSKU

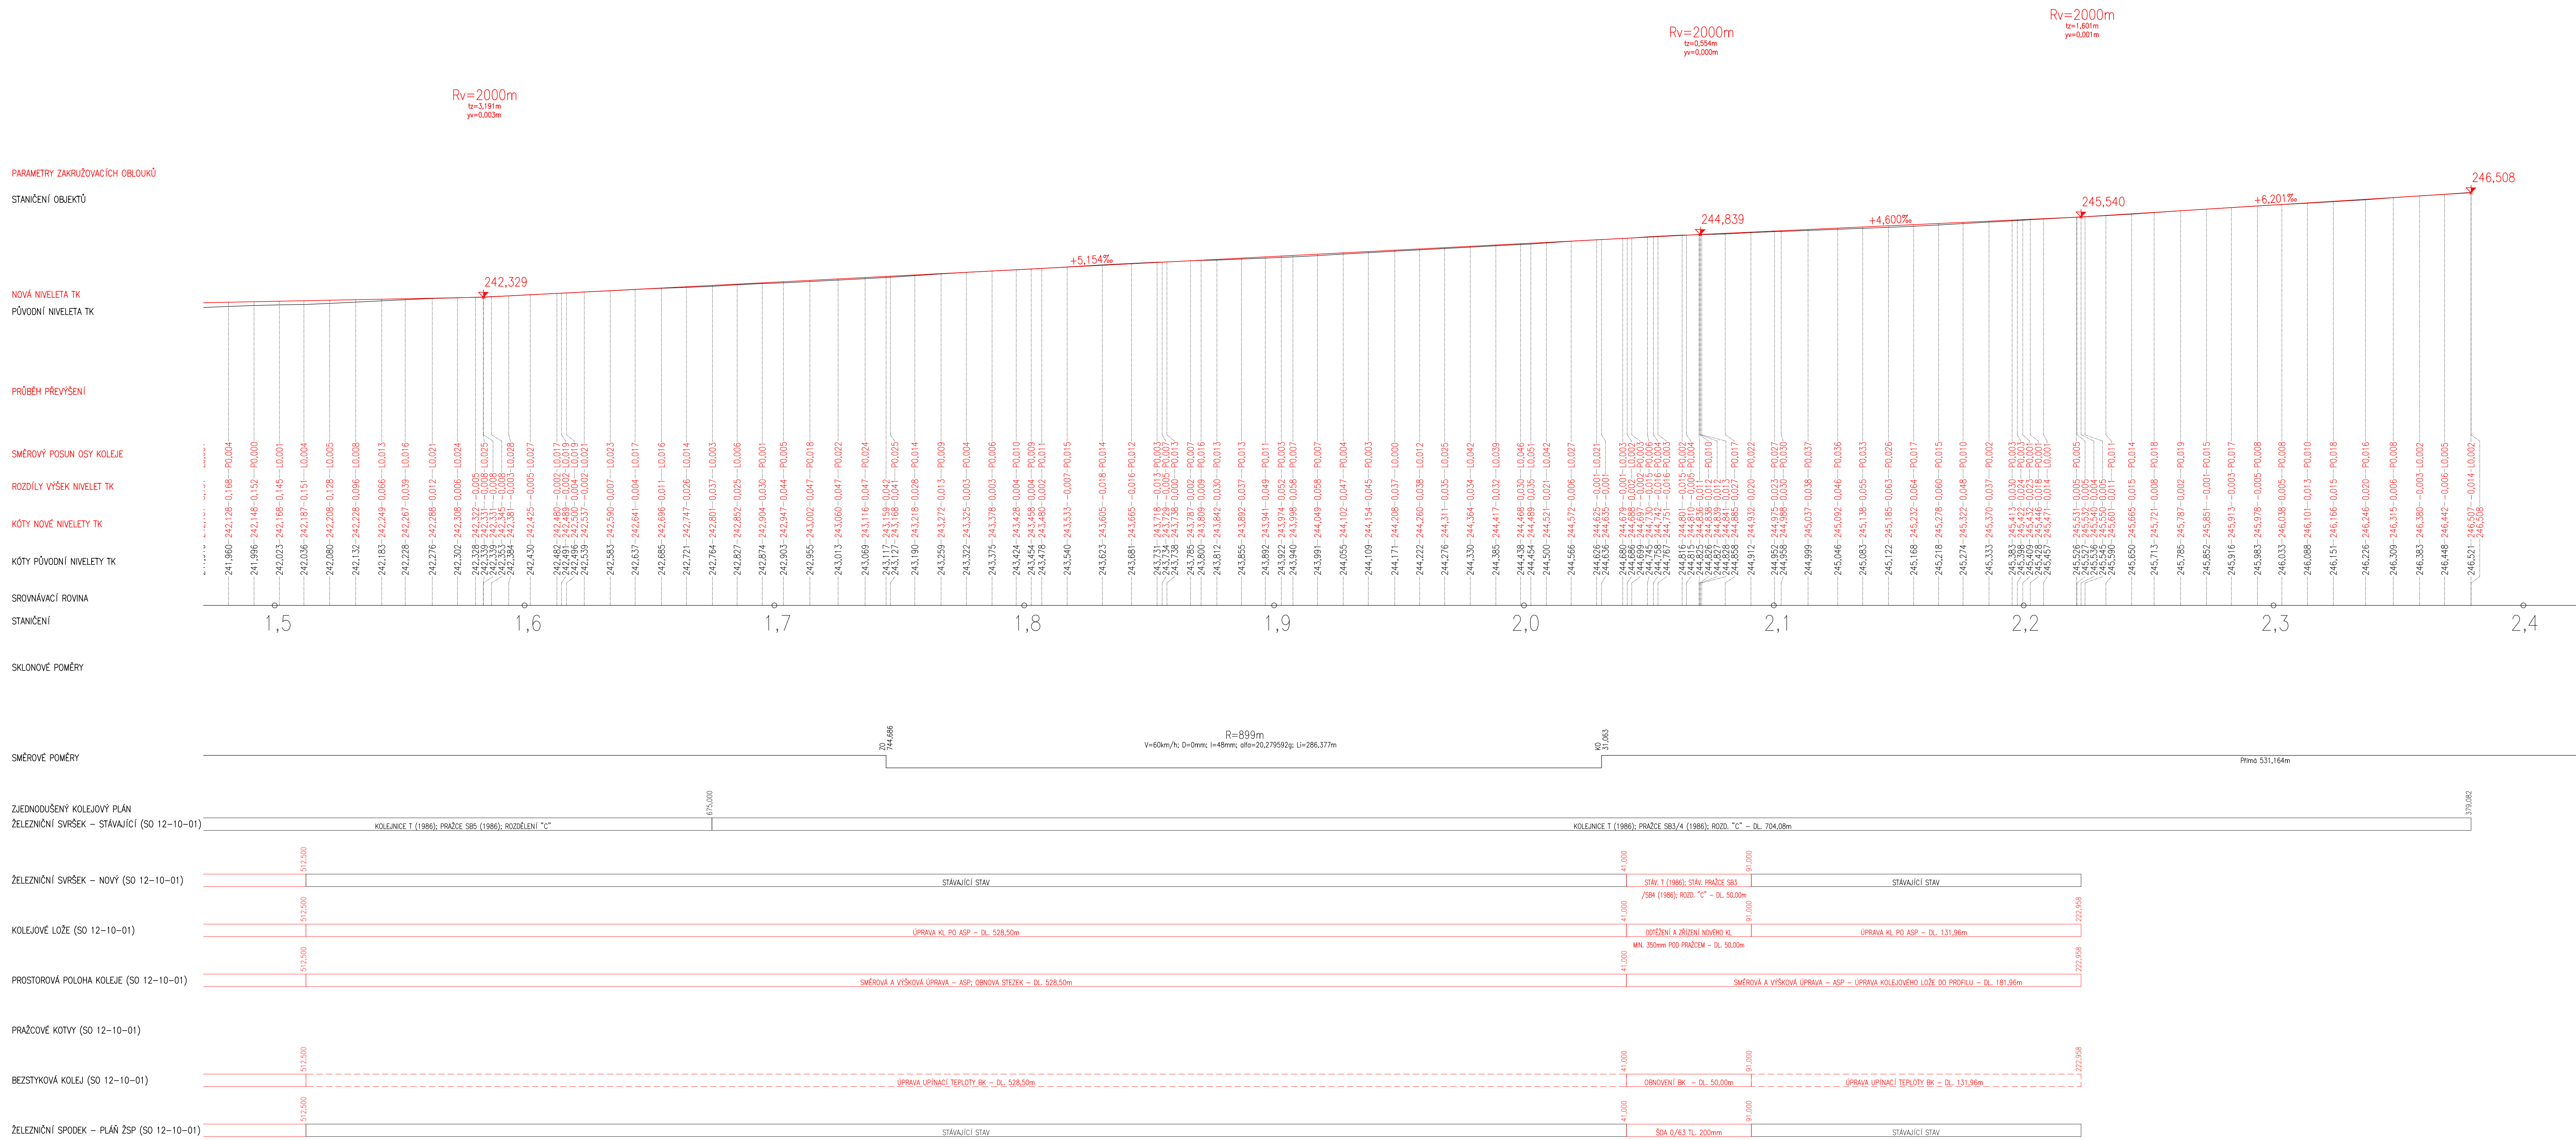

SOUVISEJÍCÍ SO A PS:

SO 14-20-01 OPRAVA MOSTU, EVID.KM 2,055
SO 14-21-01 OBNOVA PROPUSTKU, EVID.KM 1,166
SO 14-21-02 OBNOVA PROPUSTKU, EVID.KM 1,262

LEGENDA:

- NOVÝ STAV
— STÁVAJÍCÍ STAV
— RUŠENÉ KONSTRUKCE

Revize:	Datum:	Popis:	Kontroloval:
000	28.4.2025	PDPS – Definivní odevzdání dokumentace	Martin Lipenský, DiS.
Stavebník/investor:		SPRÁVA ŽELEZNIC	
Čestuplatec/investora		OR Ostrava, Muglinovská 1038/5, 702 00 Ostrava	
Generální projektant:		PRODIN a.s. K Vápence 2745, 530 02 Pardubice T: +420 466 055 130 IČO: 252 92 161 E: info@prodin.cz	
Hlavní projektant (HP):		Ing. Petr Burda Společný systém: S-JTSK, B.p.v.	
Název stavby/akce:	Odstánění havarijního stavu po povodních 2024 – komplexní oprava trati v úseku Vápenná – Javorník ve Slezsku – PD		Základá: 31/24/1041.208
Místo stavby	Otomukový kraj TUDU 137106 - 137202 Vápenná (mimo) - Javorník (mimo)		Datum: 28.4.2025
Název části:	Železniční svršek a spodek		Štavební dokumentace: PDPS
Název objektu:	Železniční svršek a spodek, km 0,800 - km 2,400		Osvědčení štáti: D.2.1.1.5
Odpovědný projektant:	Martin Lipenský, DiS.		Označení objektu: SK 14-00-02
Pracovníte přílohy:	Ing. Tomáš Dvořáček		Formát: 2x6x A4
Název přílohy:	Podélný profil km 1,600 - 2,400		Mřížko: 1:1000/100
			Číslo přílohy: 2.004
			Č. parte: