


SO 11-13-01 OBNOVA NÁSTUPIŠTĚ, ŽST ŽULOVÁ
SITUACE, M 1:250

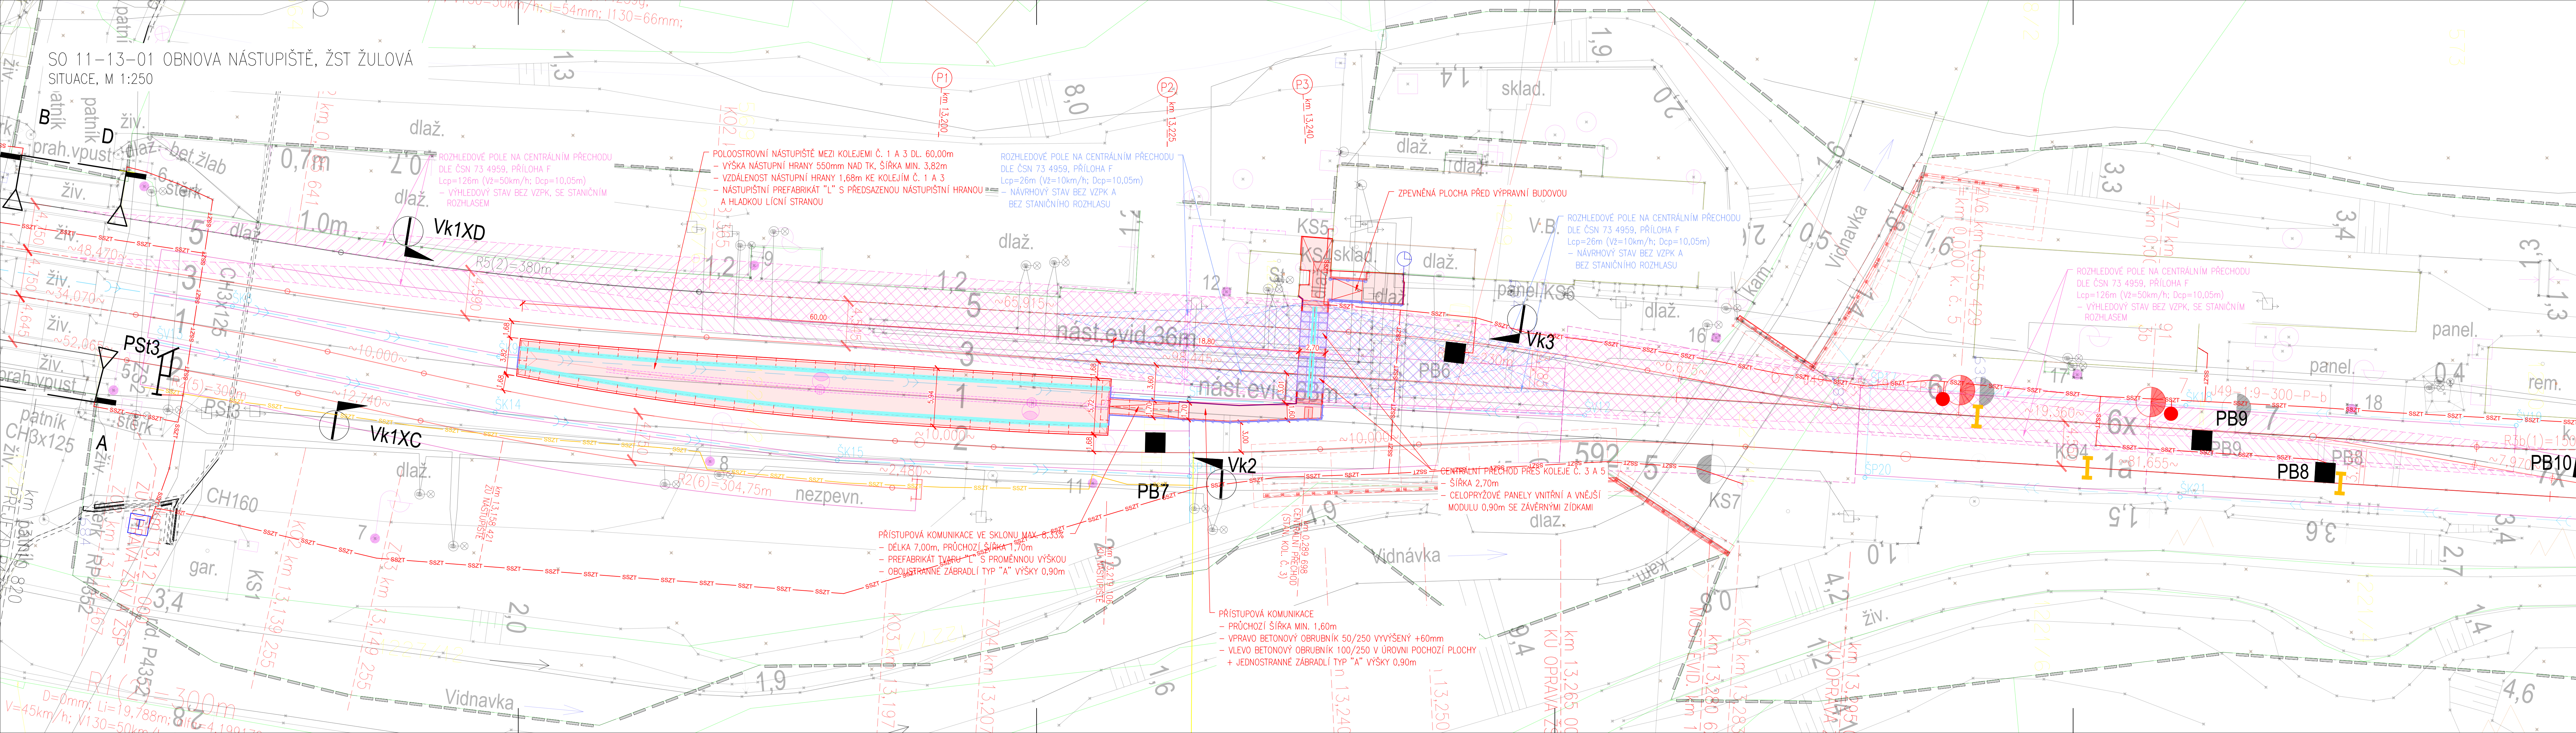


SOUVISEJÍCÍ SO A PS:


SO 11-01-11 OBNOVA SZZ, ŽST ŽULOVÁ
SO 11-10-01 ŽELEZNIČNÍ SVRŠEK, KM 12,500 – KM 13,400
SO 11-11-02 ŽELEZNIČNÍ SPODEK, KM 12,915 – KM 13,300
SO 11-14-01 VÝSTROJ TRATI, KM 12,500 – KM 13,400
SO 11-20-01 OPRAVA MOSTU, EVID. KM 13,279

LEGENDA:

- NOVÝ STAV
 — STÁVAJÍCÍ STAV
 — RUŠENÉ KONSTRUKCE
 — HRANICE PARCEL KATASTRU NEMOVITOSTÍ
 — PŘIROZENÁ VODÍČÍ LÍNIE – VYVÝŠENÝ BETONOVÝ OBRUBN
 — POCHOZÍ PLOCHA – ASFALTOVÝ POVRCH

Revize:	Datum:	Popis:	Kontroloval:
000	28.4.2025	PDPS – Definitivní odevzdání dokumentace	Martin Lipenský, DIS.

Stavebník/Investor:	Správa železnic, státní organizace Dlážděná 10037, Praha 1 - Nové Město, 110 00 IČO: 709 94 234	
Zástupce investora:	OR Ostrava, Muglinovská 1038/5, 702 00 Ostrava	

Generální projektant:	PRODIN a.s. K Vápence 2745, 530 02 Pardubice T: +420 466 055 130 IČO: 252 92 161 E: info@prodin.cz	 <div data-bbox="5337 637 5388 642"> PRODIN SKUPINA VENTIO </div>
Hlavní projektant (HIP):	Ing. Petr Burda	Souřadný systém: S-JTSK, B.p.v.

Název stavby/lakce:	Odstranění havarijního stavu po povodních 2024 – komplexní oprava trati v úseku Vápenná – Javorník ve Slezsku – PD	Zakázka:	31/24/1041.208
Místo stavby	Olomoucký kraj TUDU 137106 - 137202 Vápenná (mimo) - Javorník (mimo)	Datum:	28.4.2025
Název části:	Nástupišť	Stupeň dokumentace:	PDP5
Název objektu:	Obnova nástupišť, ŽST Žulová	Označení části:	D.2.1.2.1
Odpovědný projektant:	Martin Lipenský, DiS.	Označení objektu:	SO 11-13-01
Zpracovatel přílohy:	Ing. Tomáš Dvořáček	Formát:	7x A4
Název přílohy:	Situace	Měřítko:	1:250
		Číslo přílohy:	2.001
		Č.pará:	

