


Přejezd P4362 ev. km 18,814
Vzorový příčný řez přejezdem – jižní část
Měřítko: 1:50

Rv=200m
tz=2,524m
yv=0,016m

Rv=50m
tz=0,965m
yv=0,009m

Rv=200m
tz=3,798m
yv=0,036m

Rv=100m
tz=2,341m
yv=0,027m

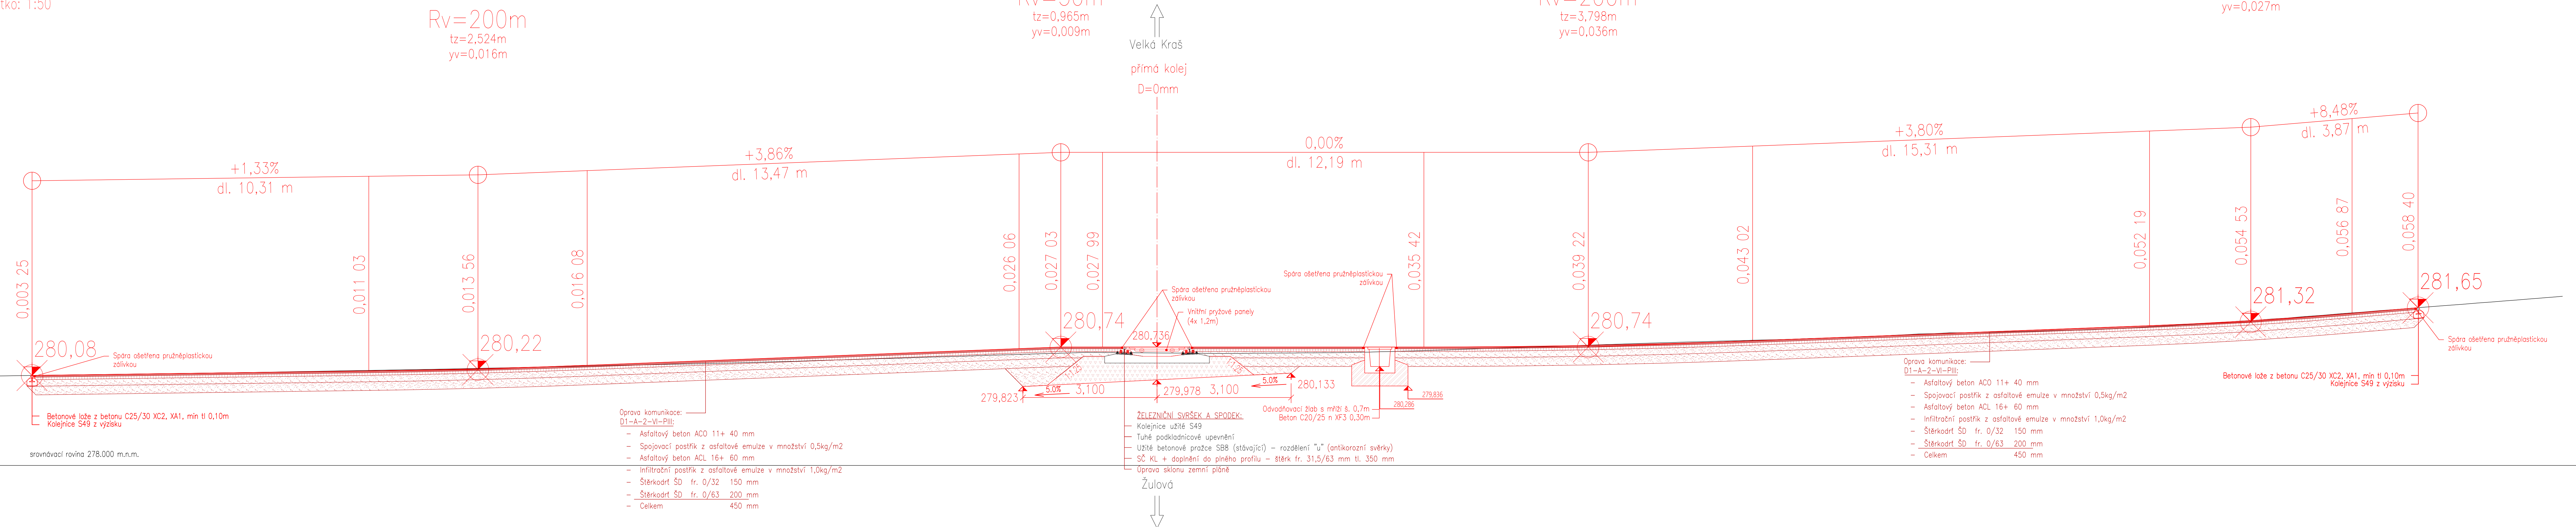

srovnávací rovina 278,000 m.n.m.

- Oprava komunikace:
D1-A-2-VI-PIII:
- Asfaltový beton ACO 11+ 40 mm
 - Spojovací postřik z asfaltové emulze v množství 0,5kg/m2
 - Asfaltový beton ACL 16+ 60 mm
 - Infiltrační postřik z asfaltové emulze v množství 1,0kg/m2
 - Štěrkodrt ŠD fr. 0/32 150 mm
 - Štěrkodrt ŠD fr. 0/63 200 mm
 - Celkem 450 mm

- ŽELEZNIČNÍ SVRŠEK A SPODEK:
- Kolejnice užitě S49
 - Tuhé podkladnicové upevnění
 - Užitě betonové pražce SB8 (stávající) – rozdělení "u" (antikoroziní svěrky)
 - SC KL + doplnění do plného profilu – štěrk fr. 31,5/63 mm tl. 350 mm
 - Úprava sklonu zemní plně

- Oprava komunikace:
D1-A-2-VI-PIII:
- Asfaltový beton ACO 11+ 40 mm
 - Spojovací postřik z asfaltové emulze v množství 0,5kg/m2
 - Asfaltový beton ACL 16+ 60 mm
 - Infiltrační postřik z asfaltové emulze v množství 1,0kg/m2
 - Štěrkodrt ŠD fr. 0/32 150 mm
 - Štěrkodrt ŠD fr. 0/63 200 mm
 - Celkem 450 mm

Revize:	Datum:	Popis:	Kontroloval:
000	28.4.2025	PDPS - Definitivní odevzdání dokumentace	Martin Lipenský, DIS.

Stavebník/Investor:	Správa železnic, státní organizace Dlážděná 1003/7, Praha 1 - Nové Město, 110 00 IČO: 709 94 234	SPRÁVA ŽELEZNIC
Zástupce investora:	OŘ Ostrava, Muglinovská 1038/5, 702 00 Ostrava	

Generální projektant:	PRODIN a.s. K Vápence 2745, 530 02 Pardubice T: +420 466 055 130 IČO: 252 92 161 E: info@prodin.cz	PRODIN SKUPINA VENTIO
Hlavní projektant (HIP):	Ing. Petr Burda	Souřadný systém: S-JTSK, B.p.v.

Název stavby/akce:	Odstranění havarijního stavu po povodních 2024 – komplexní oprava trati v úseku Vápenná – Javorník ve Slezsku – PD	Zakázka: 31/24/1041.208
Místo stavby	Olomoucký kraj TUDU 137106 - 137202 Vápenná (mimo) - Javorník (mimo)	Datum: 28.4.2025
Název části:	Železniční přejezdy	Stupeň dokumentace: PDPS
Název objektu:	Oprava přejezdu P4362, evid.km 18,814	Označení části: D.2.1.3.3
Odpovědný projektant:	Martin Lipenský, DIS.	Označení objektu: SO 12-14-03
Zpracovatel přílohy:	Radek Kyba, DIS.	Formát: 7x A4
Název přílohy:	Vzorový příčný řez přejezdem - jižní část	Měřítko: 1:50
		Číslo přílohy: 2.003
		Č. paré: