



S0 12-23-01 Obnova opěrné zdi, km 19,789 - km 19,864

TVAR A VYTÝČENÍ - ČÁST 1



POZNÁMKY:

VÝŠKOVÝ SYSTÉM BpV.
SOUŘADNICOVÝ SYSTÉM S-JTSK.

- KOSENÍ HRAN ŘÍMS A KŘÍDEL SE PROVEDE TROJÚHELNÍKOVOU LIŠTOU 15/15 mm.
- PRŮCHODKY PRO DRENÁŽE MOHOU BÝT ŘEŠENY VLOŽENÍM PLASTOVÉ TRUBKY POŽADOVANÉHO ROZMĚRU DO BEDNĚNÍ, DO KTERÉ SE PO BETONÁŽI VLOŽÍ NEREZOVÁ ZÁKLADNA
- RUB ZDÍ A ŘÍMS NAD PŘÍČNOU DRENÁŽÍ BUDE OPATŘEN IZOLACÍ Z NAIP S MÉKKOU OCHRANOU EXTRUDOVANÝM POLYSTYRENEM TL. 50 mm A GEOTEXTILIÍ MIN. 500 g/m2 DLE SVI (SVI 1a).
- RUB ZDÍ POD PŘÍČNOU DRENÁŽÍ S PŘESAHEM 1 m NA HORNÍ POVRCH ZÁKLADU BUDE OPATŘEN IZOLACÍ Z NAIP S MÉKKOU OCHRANOU GEOTEXTILIÍ DLE SVI (SVI 1b).
- OSTATNÍ ZASYPANÉ PLOCHY BUDOU OPATŘENY NÁTEREM PROTI ZEMNÍ VLHKOSTI 1xALP+2xALN A TO DO ÚROVNĚ 150 mm POD UPRAVENÝ TERÉN (SVI 2).
- ÚPRÁVY POVRCHŮ VIZ TECHNICKÁ ZPRÁVA.

BETONY:

PODKLADNÍ BETON
DŘÍKY KŘÍDEL
ŘÍMSY

DLE ČSN EN 206+A2, TKP SSD KAP. 18
C12/15-X0(CZ,F.1.1)-C10,4-Dmax22-S3
C30/37-XA1,XF3(CZ,F.1.2)-C10,4-Dmax22-S4
max. průsak 20 mm dle ČSN EN 12390-8
C30/37-XC4,XF3(CZ,F.1.2)-C10,4-Dmax22-S4
max. průsak 20 mm dle ČSN EN 12390-8
C30/37-XC4,XF3(CZ,F.1.2)-C10,4-Dmax22-S4
max. průsak 20 mm dle ČSN EN 12390-8

KUBATURY

DILATAČNÍ ČÁST	BETON				IZOLACE
	ZÁKLAD	DŘÍK	ŘÍMSA	NAP	1xALP+2xALn
DC1	19.08	9.98	1.62	25.78	24.16
DC2	19.08	9.93	1.62	27.28	16.34
DC3	19.11	9.93	1.62	27.32	15.59
DC4	19.13	9.93	1.62	27.36	14.84
DC5	19.16	9.93	1.62	27.39	14.47
DC6	19.19	9.93	1.62	27.44	14.47
DC7	19.19	9.93	1.62	27.43	14.47
DC8	19.18	9.93	1.62	27.43	14.47
DC9	19.18	9.93	1.62	27.43	14.47
DC10	19.18	9.93	1.62	27.42	14.47
DC11	19.15	9.93	1.62	27.38	14.47
DC12	19.11	9.93	1.62	27.32	14.47
CELKEM	229.71	118.19	19.44	328.98	186.70

SOUŘADNICE VYTÝČOVANÝCH BODŮ

č. bodu	Y [m]	X [m]	Poznámka
122301 301	547 587 039	1 035 946 546	hrana základu
122301 302	547 583 484	1 035 943 883	hrana základu
122301 303	547 583 472	1 035 943 946	hrana základu
122301 304	547 589 967	1 035 938 707	hrana základu
122301 305	547 589 955	1 035 938 680	hrana základu
122301 306	547 589 522	1 035 933 680	hrana základu
122301 307	547 589 510	1 035 933 983	hrana základu
122301 308	547 583 171	1 035 928 570	hrana základu
122301 309	547 583 160	1 035 928 553	hrana základu
122301 310	547 579 939	1 035 923 364	hrana základu
122301 311	547 579 939	1 035 923 347	hrana základu
122301 312	547 576 947	1 035 918 048	hrana základu
122301 313	547 576 837	1 035 918 028	hrana základu
122301 314	547 573 922	1 035 912 642	hrana základu
122301 315	547 573 912	1 035 912 624	hrana základu
122301 316	547 571 183	1 035 907 190	hrana základu
122301 317	547 571 154	1 035 907 130	hrana základu
122301 318	547 568 574	1 035 901 577	hrana základu
122301 319	547 568 566	1 035 901 559	hrana základu
122301 320	547 566 157	1 035 765 832	hrana základu
122301 321	547 566 150	1 035 765 813	hrana základu
122301 322	547 563 802	1 035 790 240	hrana základu
122301 323	547 563 645	1 035 790 241	hrana základu
122301 324	547 562 616	1 035 784 393	hrana základu
122301 325	547 600 303	1 035 946 000	hrana základu
122301 326	547 568 974	1 035 941 150	hrana základu
122301 327	547 566 962	1 035 941 134	hrana základu
122301 328	547 563 491	1 035 936 243	hrana základu
122301 329	547 563 480	1 035 936 227	hrana základu
122301 330	547 560 060	1 035 931 261	hrana základu
122301 331	547 560 079	1 035 931 264	hrana základu
122301 332	547 566 792	1 035 926 250	hrana základu
122301 333	547 566 781	1 035 926 233	hrana základu
122301 334	547 563 619	1 035 921 140	hrana základu
122301 335	547 563 608	1 035 921 123	hrana základu
122301 336	547 560 597	1 035 915 942	hrana základu
122301 337	547 560 587	1 035 915 924	hrana základu
122301 338	547 577 734	1 035 910 853	hrana základu
122301 339	547 577 725	1 035 910 836	hrana základu
122301 340	547 575 035	1 035 905 279	hrana základu
122301 341	547 575 026	1 035 905 261	hrana základu
122301 342	547 572 501	1 035 799 625	hrana základu
122301 343	547 572 483	1 035 799 607	hrana základu
122301 344	547 570 134	1 035 784 287	hrana základu
122301 345	547 570 127	1 035 784 278	hrana základu
122301 346	547 567 919	1 035 788 705	hrana základu
122301 347	547 567 914	1 035 788 688	hrana základu
122301 348	547 566 701	1 035 782 913	hrana základu
122301 349	547 569 698	1 035 946 592	rubová hrana díku zdi
122301 350	547 566 162	1 035 841 735	rubová hrana díku zdi
122301 351	547 566 150	1 035 841 718	rubová hrana díku zdi
122301 352	547 562 672	1 035 836 816	rubová hrana díku zdi
122301 353	547 562 660	1 035 836 800	rubová hrana díku zdi
122301 354	547 569 360	1 035 831 639	rubová hrana díku zdi
122301 355	547 568 249	1 035 831 622	rubová hrana díku zdi
122301 356	547 565 960	1 035 826 790	rubová hrana díku zdi
122301 357	547 565 589	1 035 826 773	rubová hrana díku zdi
122301 358	547 562 763	1 035 821 640	rubová hrana díku zdi
122301 359	547 570 725	1 035 816 431	rubová hrana díku zdi
122301 360	547 570 715	1 035 816 414	rubová hrana díku zdi
122301 361	547 570 715	1 035 816 414	rubová hrana díku zdi
122301 362	547 576 948	1 035 811 116	rubová hrana díku zdi
122301 363	547 576 838	1 035 811 098	rubová hrana díku zdi
122301 364	547 574 134	1 035 805 714	rubová hrana díku zdi
122301 365	547 574 126	1 035 805 696	rubová hrana díku zdi
122301 366	547 571 598	1 035 800 233	rubová hrana díku zdi
122301 367	547 571 580	1 035 800 215	rubová hrana díku zdi
122301 368	547 569 209	1 035 784 677	rubová hrana díku zdi
122301 369	547 569 202	1 035 784 659	rubová hrana díku zdi
122301 370	547 568 985	1 035 789 062	rubová hrana díku zdi
122301 371	547 568 968	1 035 789 047	rubová hrana díku zdi
122301 372	547 565 751	1 035 783 157	rubová hrana díku zdi

č. bodu	Y [m]	X [m]	Poznámka
122301 401	547 600 181	1 035 946 237	horní hrana římsy
122301 402	547 598 649	1 035 941 384	horní hrana římsy
122301 403	547 598 637	1 035 941 368	horní hrana římsy
122301 404	547 593 163	1 035 936 472	horní hrana římsy
122301 405	547 583 152	1 035 936 456	horní hrana římsy
122301 406	547 589 756	1 035 931 504	horní hrana římsy
122301 407	547 589 747	1 035 931 487	horní hrana římsy
122301 408	547 586 455	1 035 926 486	horní hrana římsy
122301 409	547 586 444	1 035 926 440	horní hrana římsy
122301 410	547 583 277	1 035 921 347	horní hrana římsy
122301 411	547 583 267	1 035 921 330	horní hrana římsy
122301 412	547 580 248	1 035 918 138	horní hrana římsy
122301 413	547 580 238	1 035 918 120	horní hrana římsy
122301 414	547 577 379	1 035 910 838	horní hrana římsy
122301 415	547 577 370	1 035 910 820	horní hrana římsy
122301 416	547 574 675	1 035 905 453	horní hrana římsy
122301 417	547 574 668	1 035 905 436	horní hrana římsy
122301 418	547 572 136	1 035 799 986	horní hrana římsy
122301 419	547 572 128	1 035 799 970	horní hrana římsy
122301 420	547 568 764	1 035 794 440	horní hrana římsy
122301 421	547 568 757	1 035 794 421	horní hrana římsy
122301 422	547 567 545	1 035 788 848	horní hrana římsy
122301 423	547 567 536	1 035 788 830	horní hrana římsy
122301 424	547 568 321	1 035 782 951	horní hrana římsy
122301 425	547 600 338	1 035 946 376	horní hrana římsy
122301 426	547 567 006	1 035 941 127	horní hrana římsy
122301 427	547 566 994	1 035 941 111	horní hrana římsy
122301 428	547 563 524	1 035 936 220	horní hrana římsy
122301 429	547 563 513	1 035 936 204	horní hrana římsy
122301 430	547 566 1233	1 035 931 286	horní hrana římsy
122301 431	547 560 112	1 035 931 242	horní hrana římsy
122301 432	547 586 825	1 035 926 229	horní hrana římsy
122301 433	547 586 814	1 035 926 212	horní hrana římsy
122301 434	547 583 654	1 035 921 119	horní hrana římsy
122301 435	547 583 643	1 035 921 102	horní hrana římsy
122301 436	547 580 631	1 035 915 922	horní hrana římsy
122301 437	547 580 622	1 035 915 905	horní hrana římsy
122301 438	547 577 770	1 035 910 635	horní hrana římsy
122301 439	547 577 760	1 035 910 617	horní hrana římsy
122301 440	547 575 071	1 035 905 282	horní hrana římsy
122301 441	547 575 062	1 035 905 244	horní hrana římsy
122301 442	547 572 538	1 035 799 809	horní hrana římsy
122301 443	547 572 529	1 035 799 791	horní hrana římsy
122301 444	547 570 171	1 035 784 282	horní hrana římsy
122301 445	547 570 164	1 035 784 263	horní hrana římsy
122301 446	547 567 956	1 035 788 691	horní hrana římsy
122301 447	547 567 952	1 035 788 671	horní hrana římsy
122301 448	547 566 738	1 035 782 738	horní hrana římsy

Revize:	Datum:	Pracovní:	Kompletnost:
001	28.8.2025	ppp - Definitivní srovnání dokumentace	Martin Lipavský, DLS
Stavatel/investor:			SPRAVA ŽELEZNIC
Zadávající investitor:			OR Ostrava, Městská 1038/5, 702 00 Ostrava
Dovozní projektant:			PRODIN a.s. K Vojenské 2745, 530 02 Pardubice T: +420 466 055 130 E: info@prodin.cz
Zhotovitel projektu:			Stráský, Musný a partneři s.r.o. Bělohorská 1339/6, 010 00 Brno T: +420 547 011 811 E: strp@shp.eu
Hlavní projektant (HPP):			Vedoucí projektant: Ing. Vladimír Puda Ing. Petr Buda
Název stavby:			Odstranění havarijního stavu po povodních 2024 – komplexní oprava tratí v úseku Vápenna – Javorník ve Slezsku – PD
Místo stavby:			Okresní úřad TUDU 127/06 - 137202 Vápenna (mimo) - Javorník (mimo)
Název díla:			Mosty, propustky, zdi
Název objektu:			Obnova opěrné zdi, km 19,789 - km 19,864
Opracovatel projektu:			Ing. Marek Švancara
Zpracovatel přílohy:			Ing. Marek Švancara
Název přílohy:			Tvar a vytýčení - část 1
			1:100, 1:50 2.005