



akce: Prostá rekonstrukce trati v úseku Chrastava - Hrádek nad Nisou
stavební objekt: Železniční přejezd P2815, evid. km 15,178
výkres: Vzorový příčný řez přejezdem
M 1:50

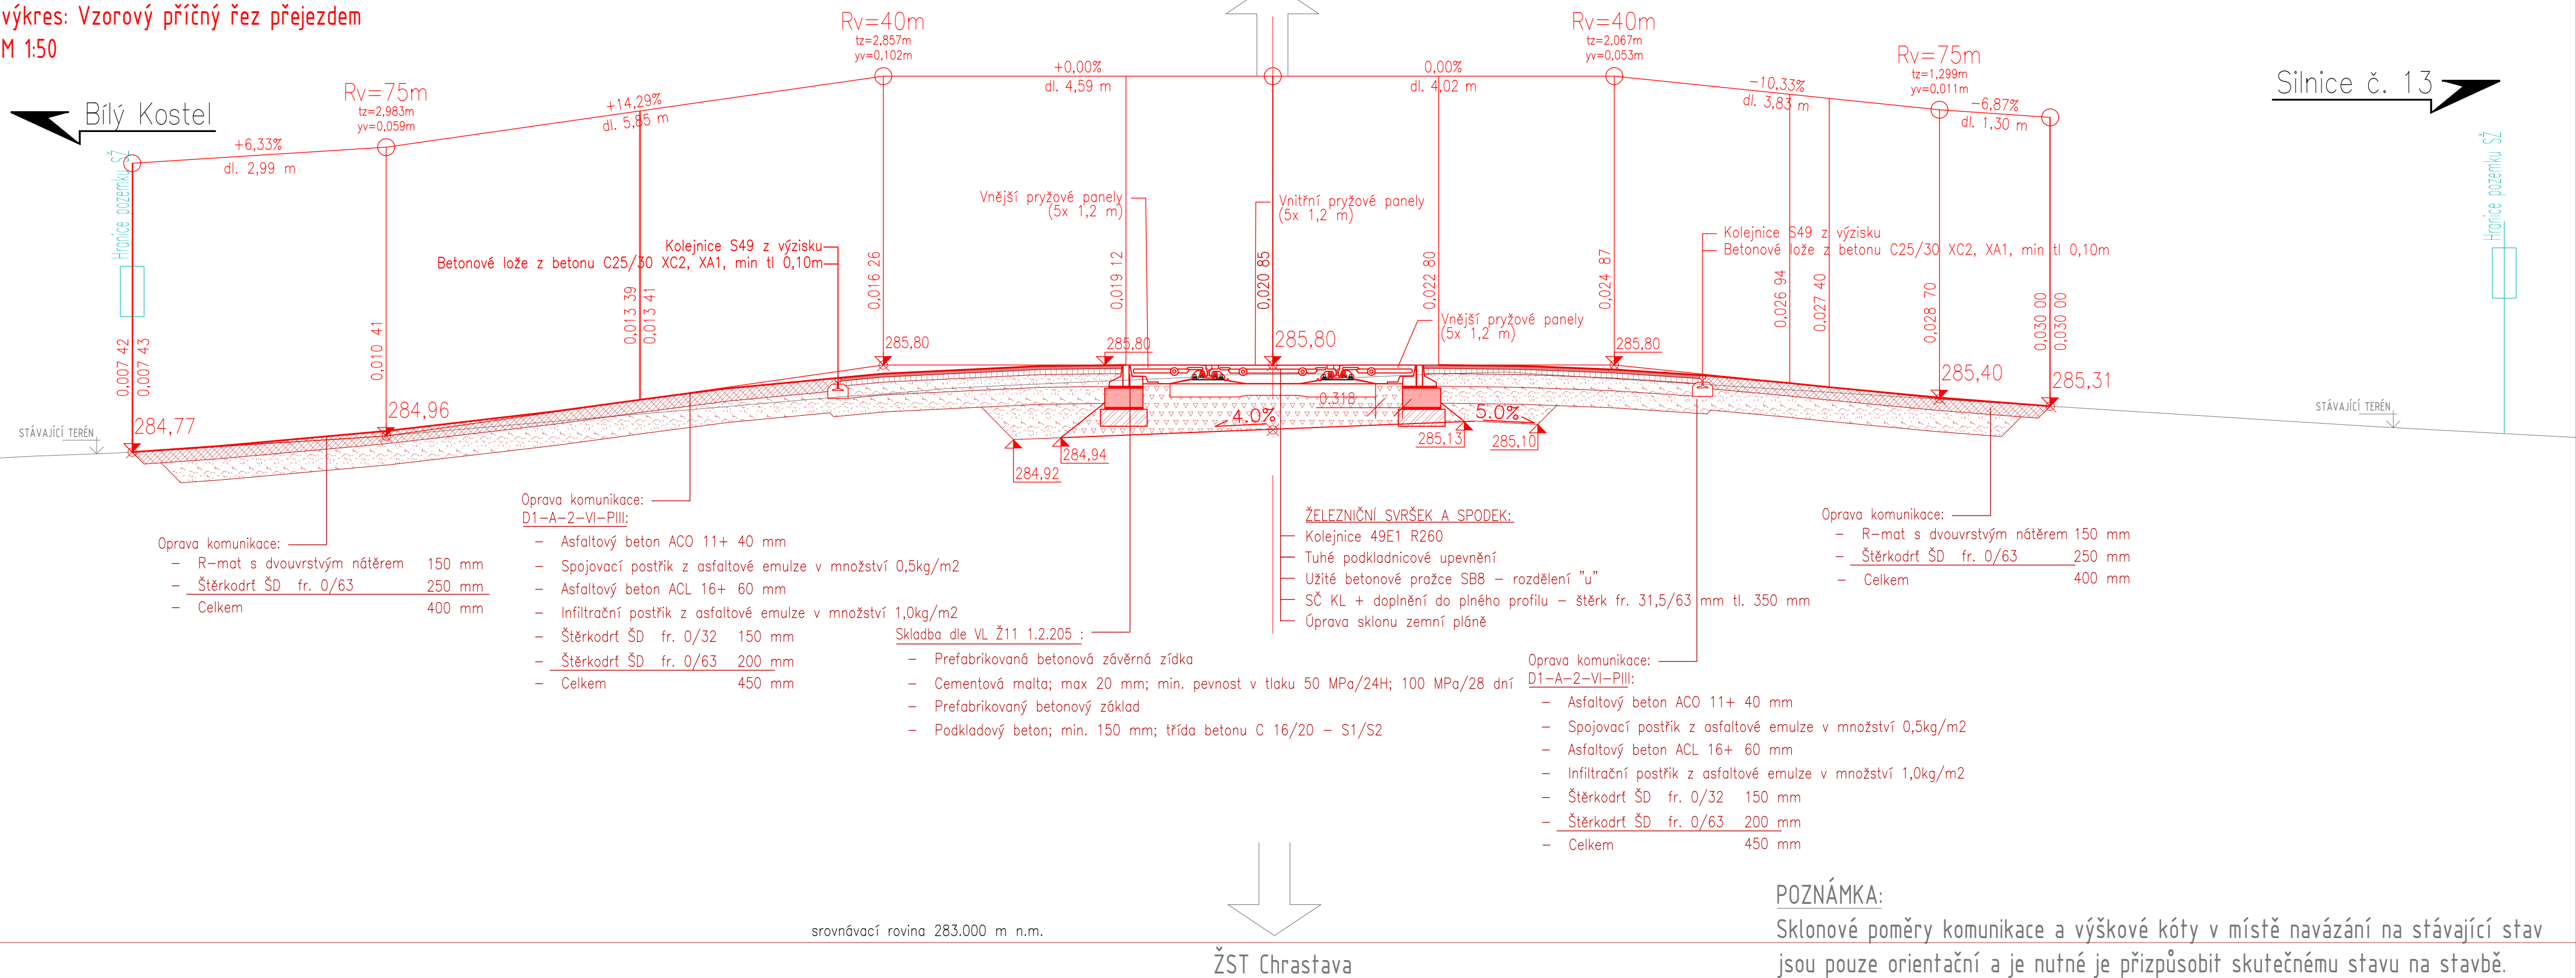

Razítko oprávněné osoby:

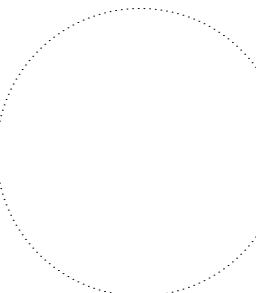

Stavebník/Investor:	Správa železnic, státní organizace Dlážděná 1003/7, Praha 1 - Nové Město, 110 00 IČO: 709 94 234	
Zástupce investora:	OŘ HK, U Fotochemy 259, Hradec Králové 501 01	

Generální projektant:	PRODIN a.s. K Vápence 2745, 530 02 Pardubice T: +420 466 055 130 IČO: 252 92 161 E: info@prodin.cz	
Hlavní projektant (HIP):	Martin Lipenský, DiS.	
Souřadný systém:	S-JTSK, B.p.v.	

Název stavby/akce:	"Prostá rekonstrukce trati v úseku Chrastava - Hrádek nad Nisou"	Zakázka:	31/23/1037.208
Místo stavby	Liberecký kraj TUDU 0941 06 Chrastava - Hrádek nad Nisou	Datum:	09/2024
Název části:	Železniční přejezdy	Stupeň dokumentace:	DSP+PDPS
Název objektu:	Železniční přejezd P2815, evid. km 15,178	Označení části:	D.2.1.3.2
Odpovědný projektant:	Martin Lipenský, DiS.	Označení objektu:	SO 01-13-02
Zpracovatel přílohy:	Bc. Lukáš Reinold	Formát:	4 x A4
Název přílohy:	Vzorový příčný řez přejezdem	Měřítka:	1: 50
		Číslo přílohy:	4
		Č.paré:	

Detailní popis spojovacího postřiku mezi asfaltovými vrstvami je uveden v technické zprávě a soupisu prací.