




P1-P1
STÁVAJÍCÍ STAV - POHLED NA OBJEKT ZPRAVA
1:50

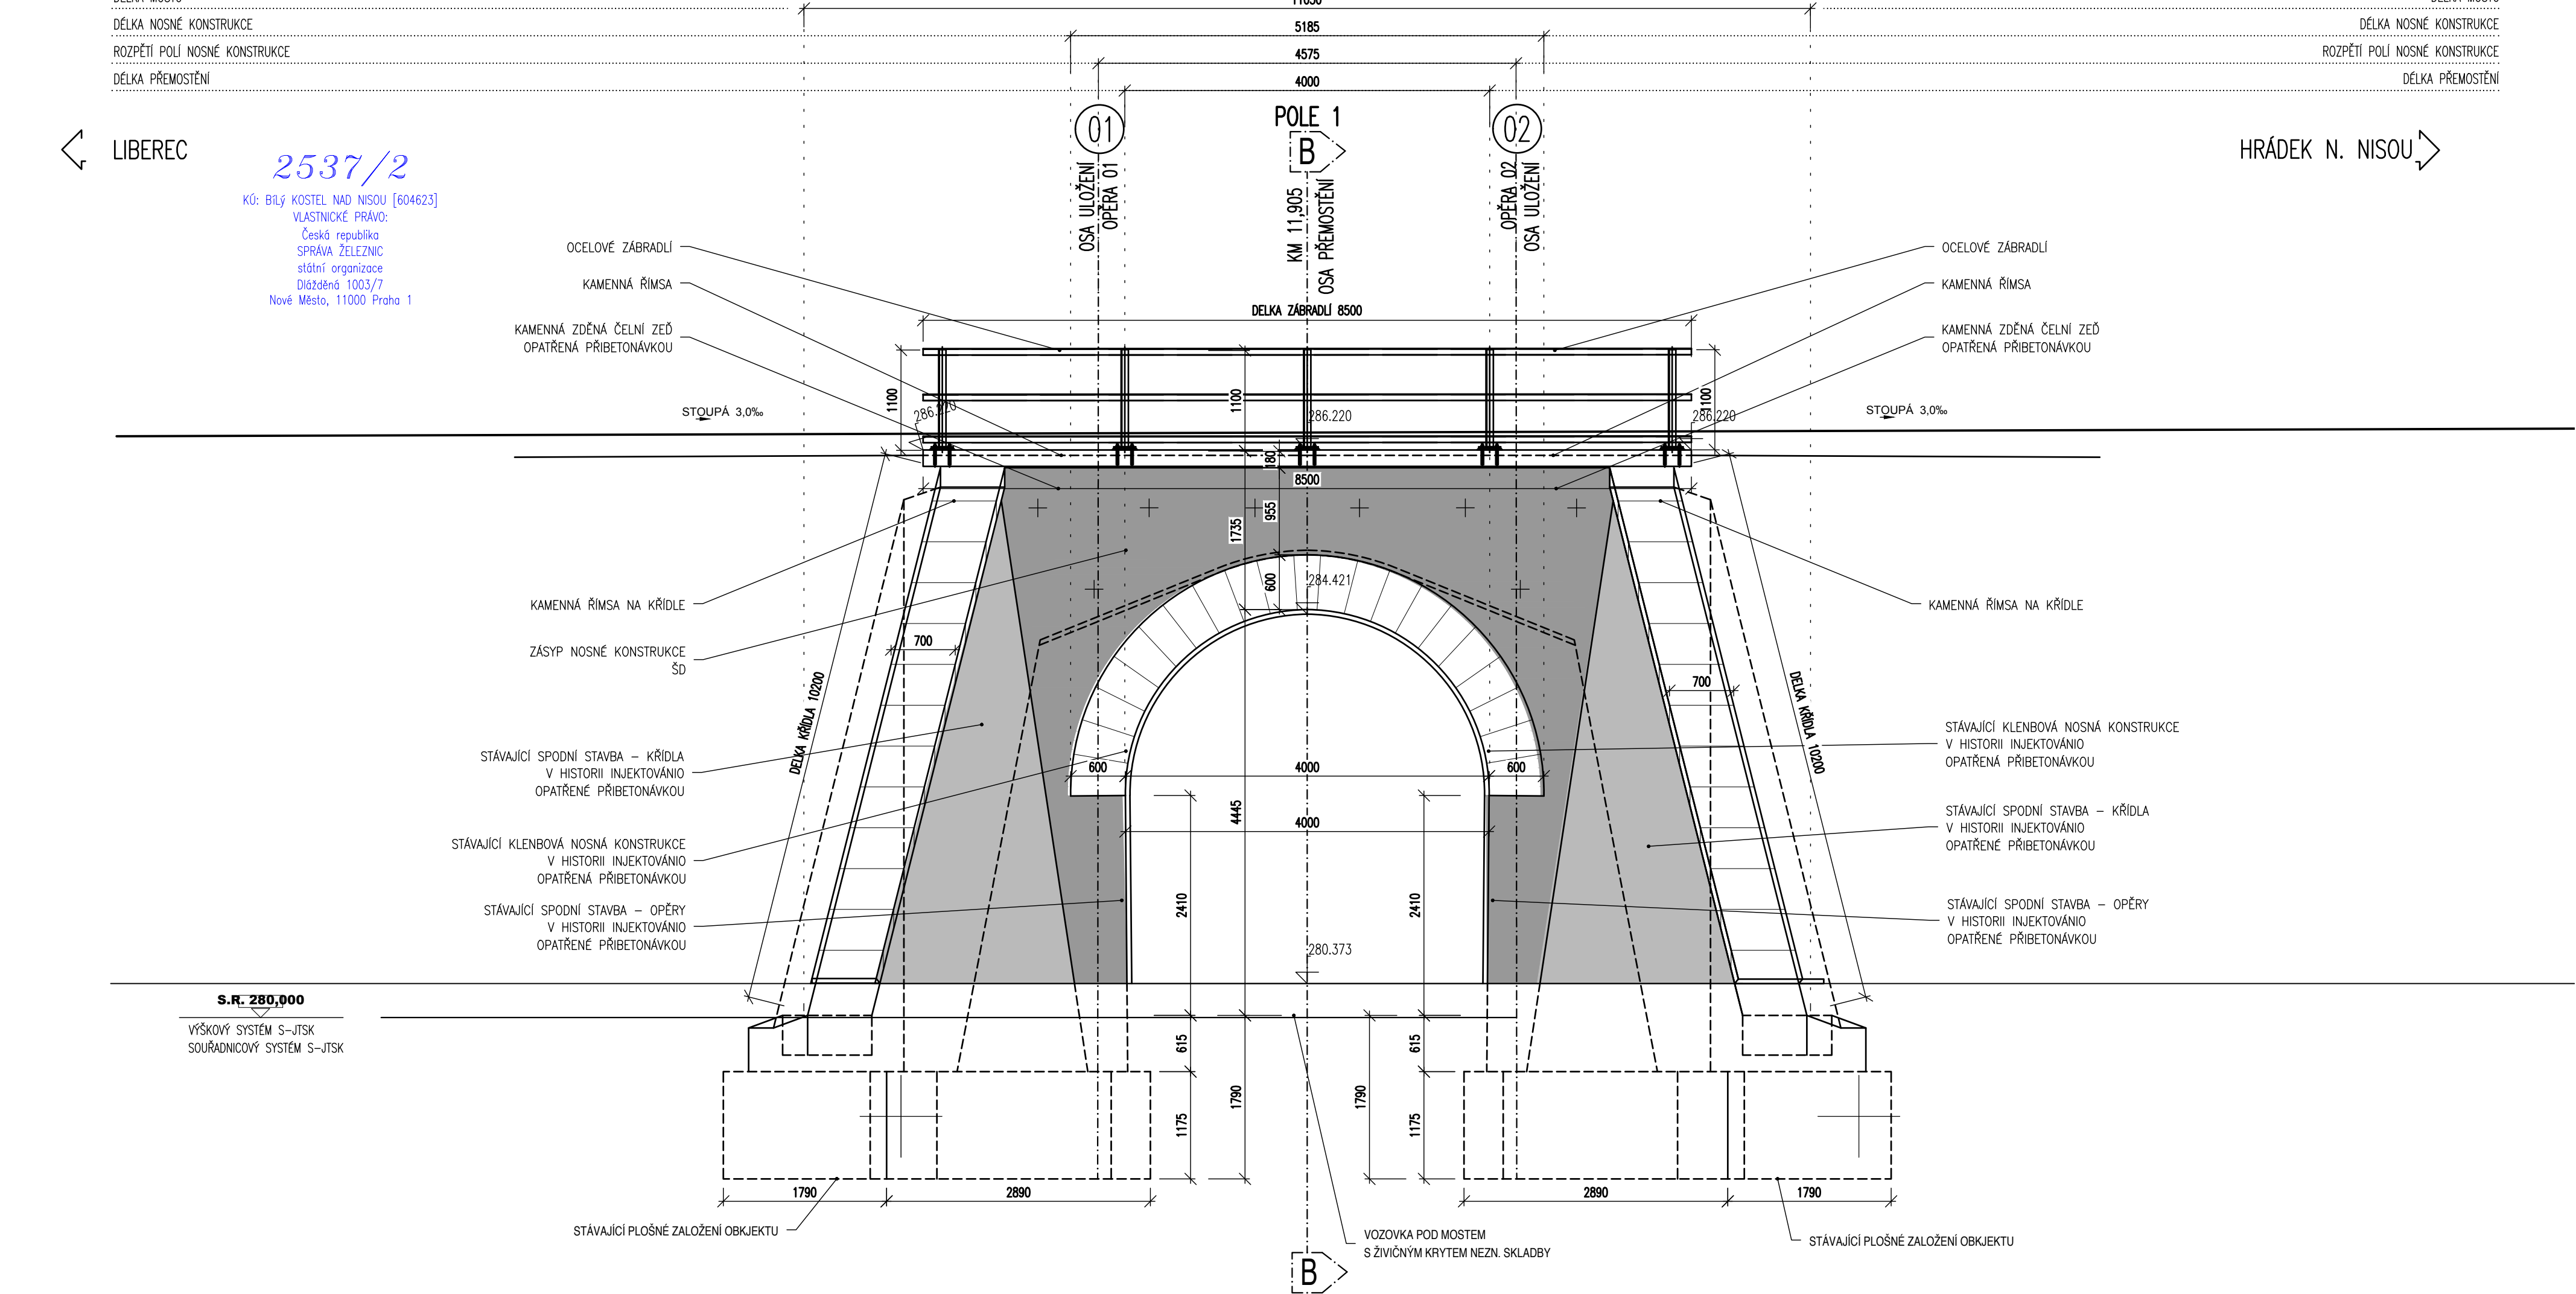


P2-P2
STÁVAJÍCÍ STAV - POHLED NA OBJEKT ZLEVA
1:50

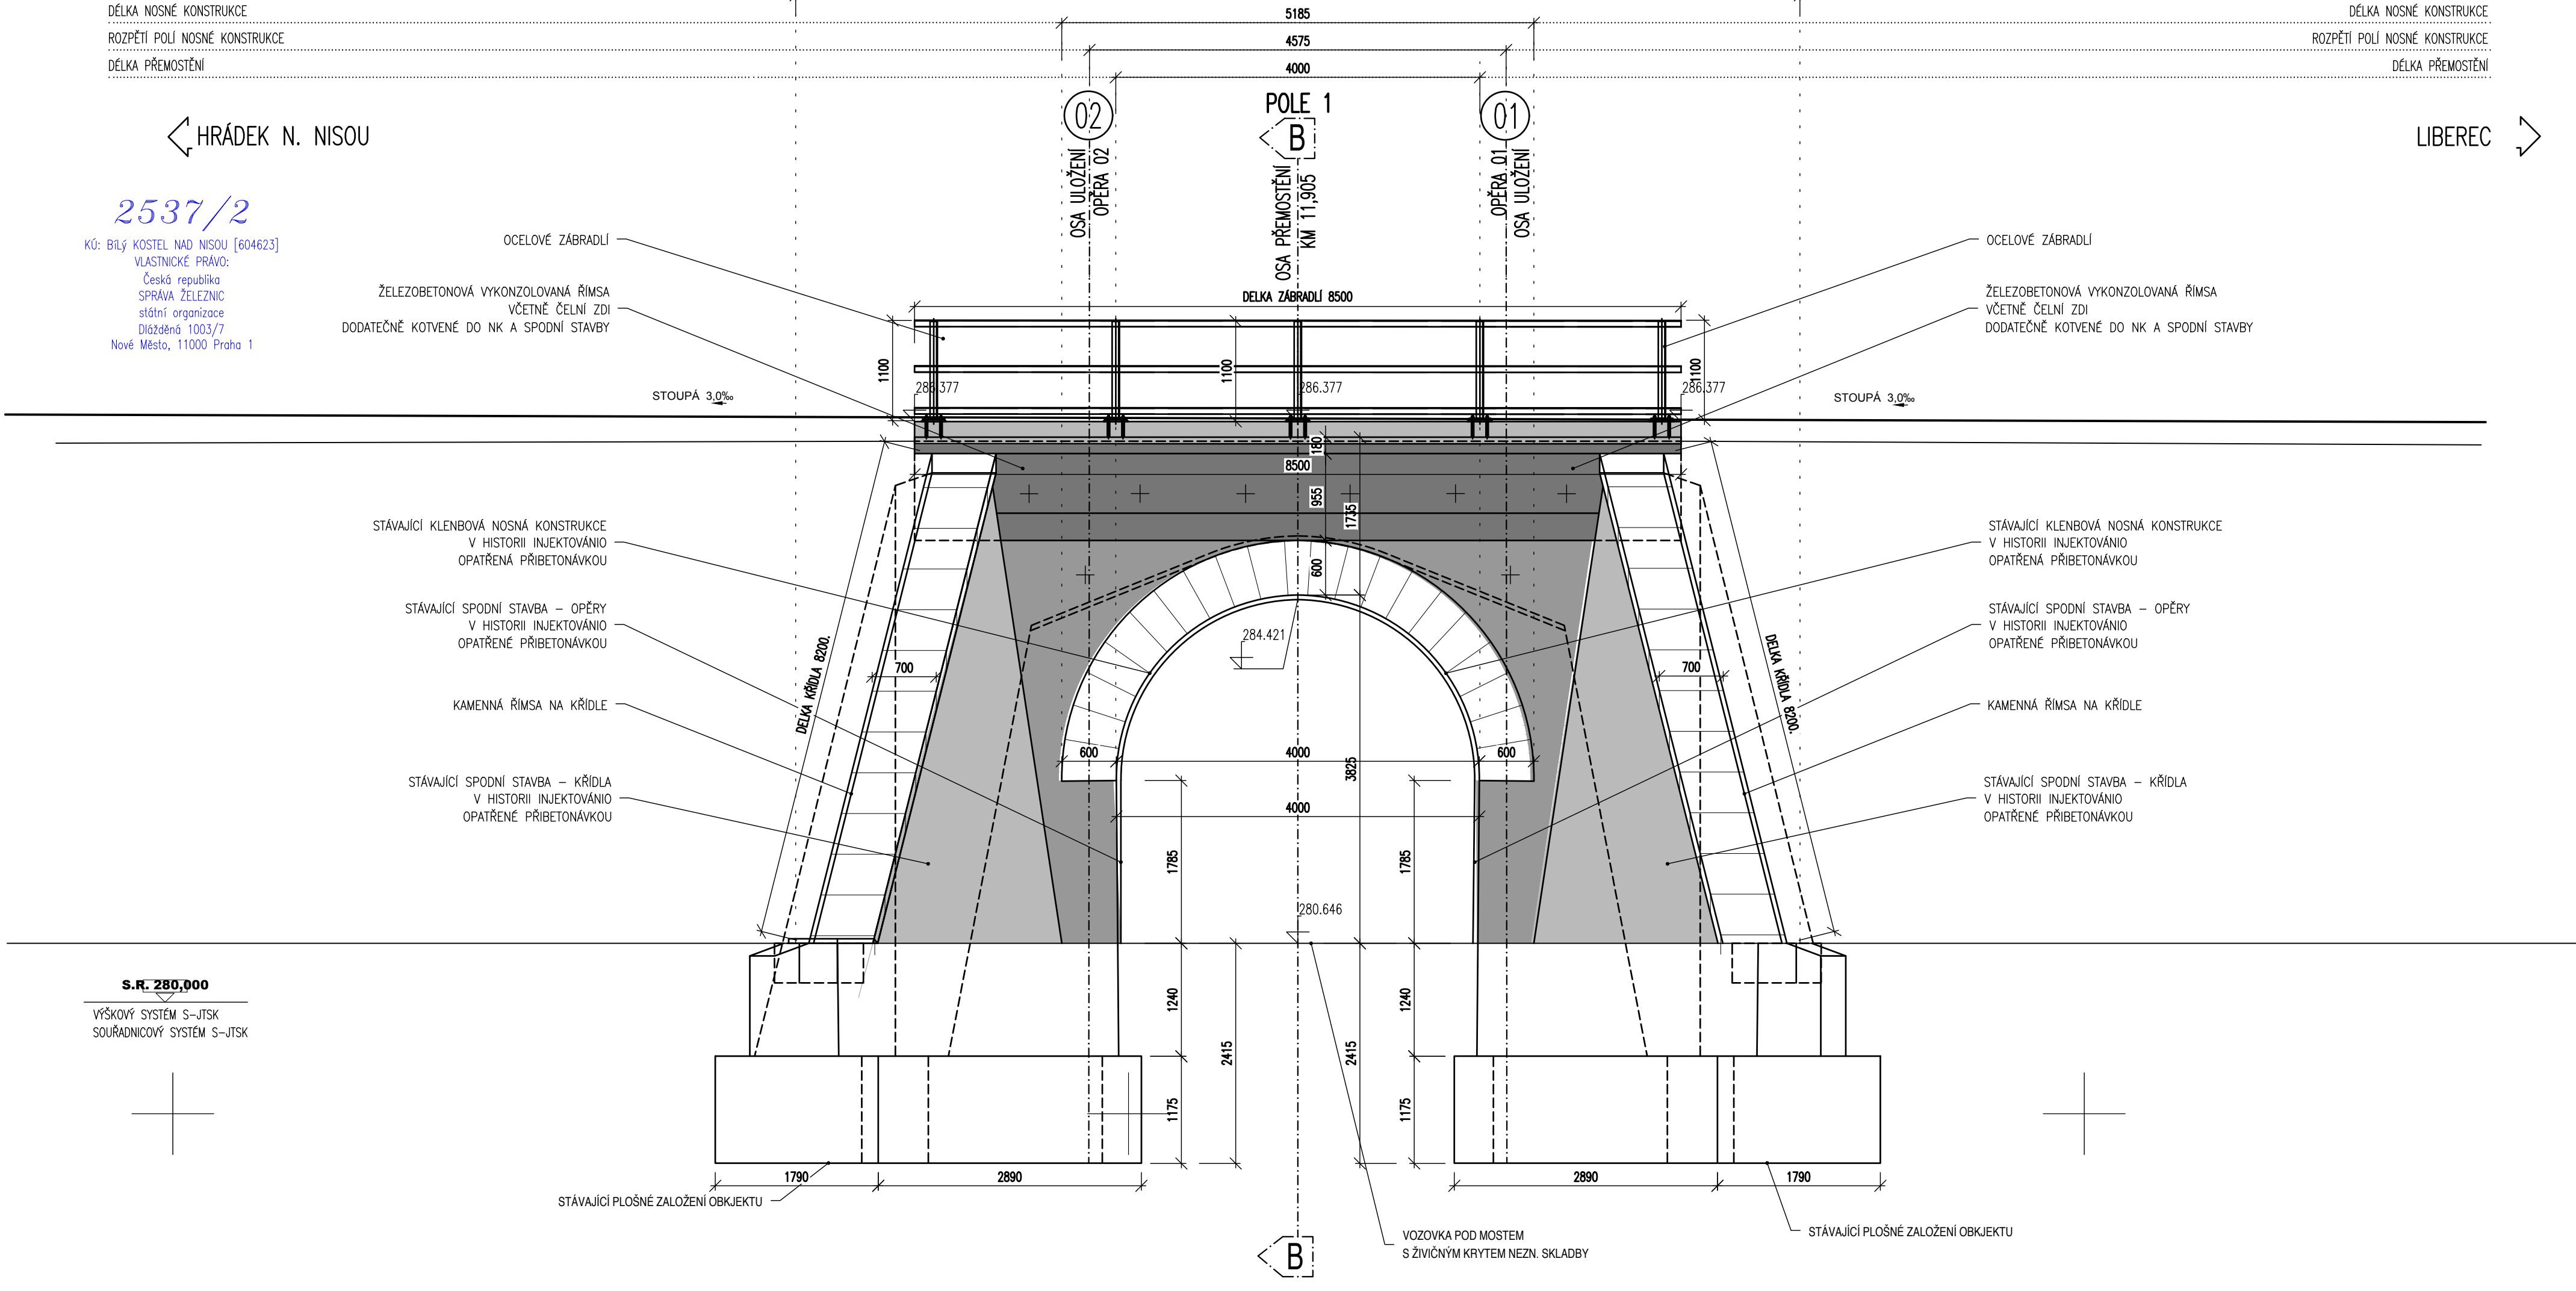

Razítko oprávněné osoby:

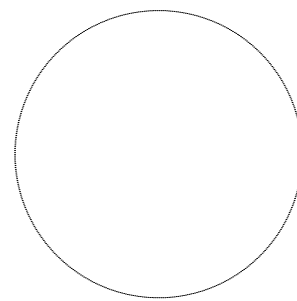

Stavebník/Investor:	Správa železnic, státní organizace Dělnická 1003/7, Praha 1 - Nové Město, 110 00 IČO: 709 94 234	
Zastupce investora:	OR HK, U Fotochemy 259, Hrádek Králové 501 01	
Generální projektant:	PRODIN a.s. K Vápence 2745, 530 02 Pardubice T: +420 468 055 130 IČO: 252 92 161 E: info@prodin.cz	
Zhotovitel profese:	MOSTARSKÁ s.r.o. NAK. REPUBLIKY 1400, 53002 PARDUBICE DOBROVOLNÝ@MOSTARSKA.CZ, TEL. 777 622 521	
Hlavní projektant (HIP):	Martin Lipenský, DIS.	Souřadný systém: S-JTSK, B.p.v.
Název stavby/akce:	"Prostá rekonstrukce trati v úseku Chrastava - Hrádek nad Nisou"	Zakázka: 31/23/1037.208
Místo stavby:	Liberecký kraj TUDU 0941 06 Chrastava - Hrádek nad Nisou	Datum: 06/2024
Název část:	Mosty, propustky, zdi	Stupeň dokumentace: DSP+PDPS
Odpovědný projektant:	ING. JAN DOBROVOLNÝ	Označení části: D.2.1.4.1
Zpracovatel:	ING. JAN DOBROVOLNÝ	
Obsah desek:	SO 01-20-01 Železniční most v evid. km 11,905 STÁVAJÍCÍ STAV, POHLEDY	Označení: 4
		Č. paré: 4

MĚŘITKO:

