


B - PŘÍČNÝ ŘEZ
M 1 : 50

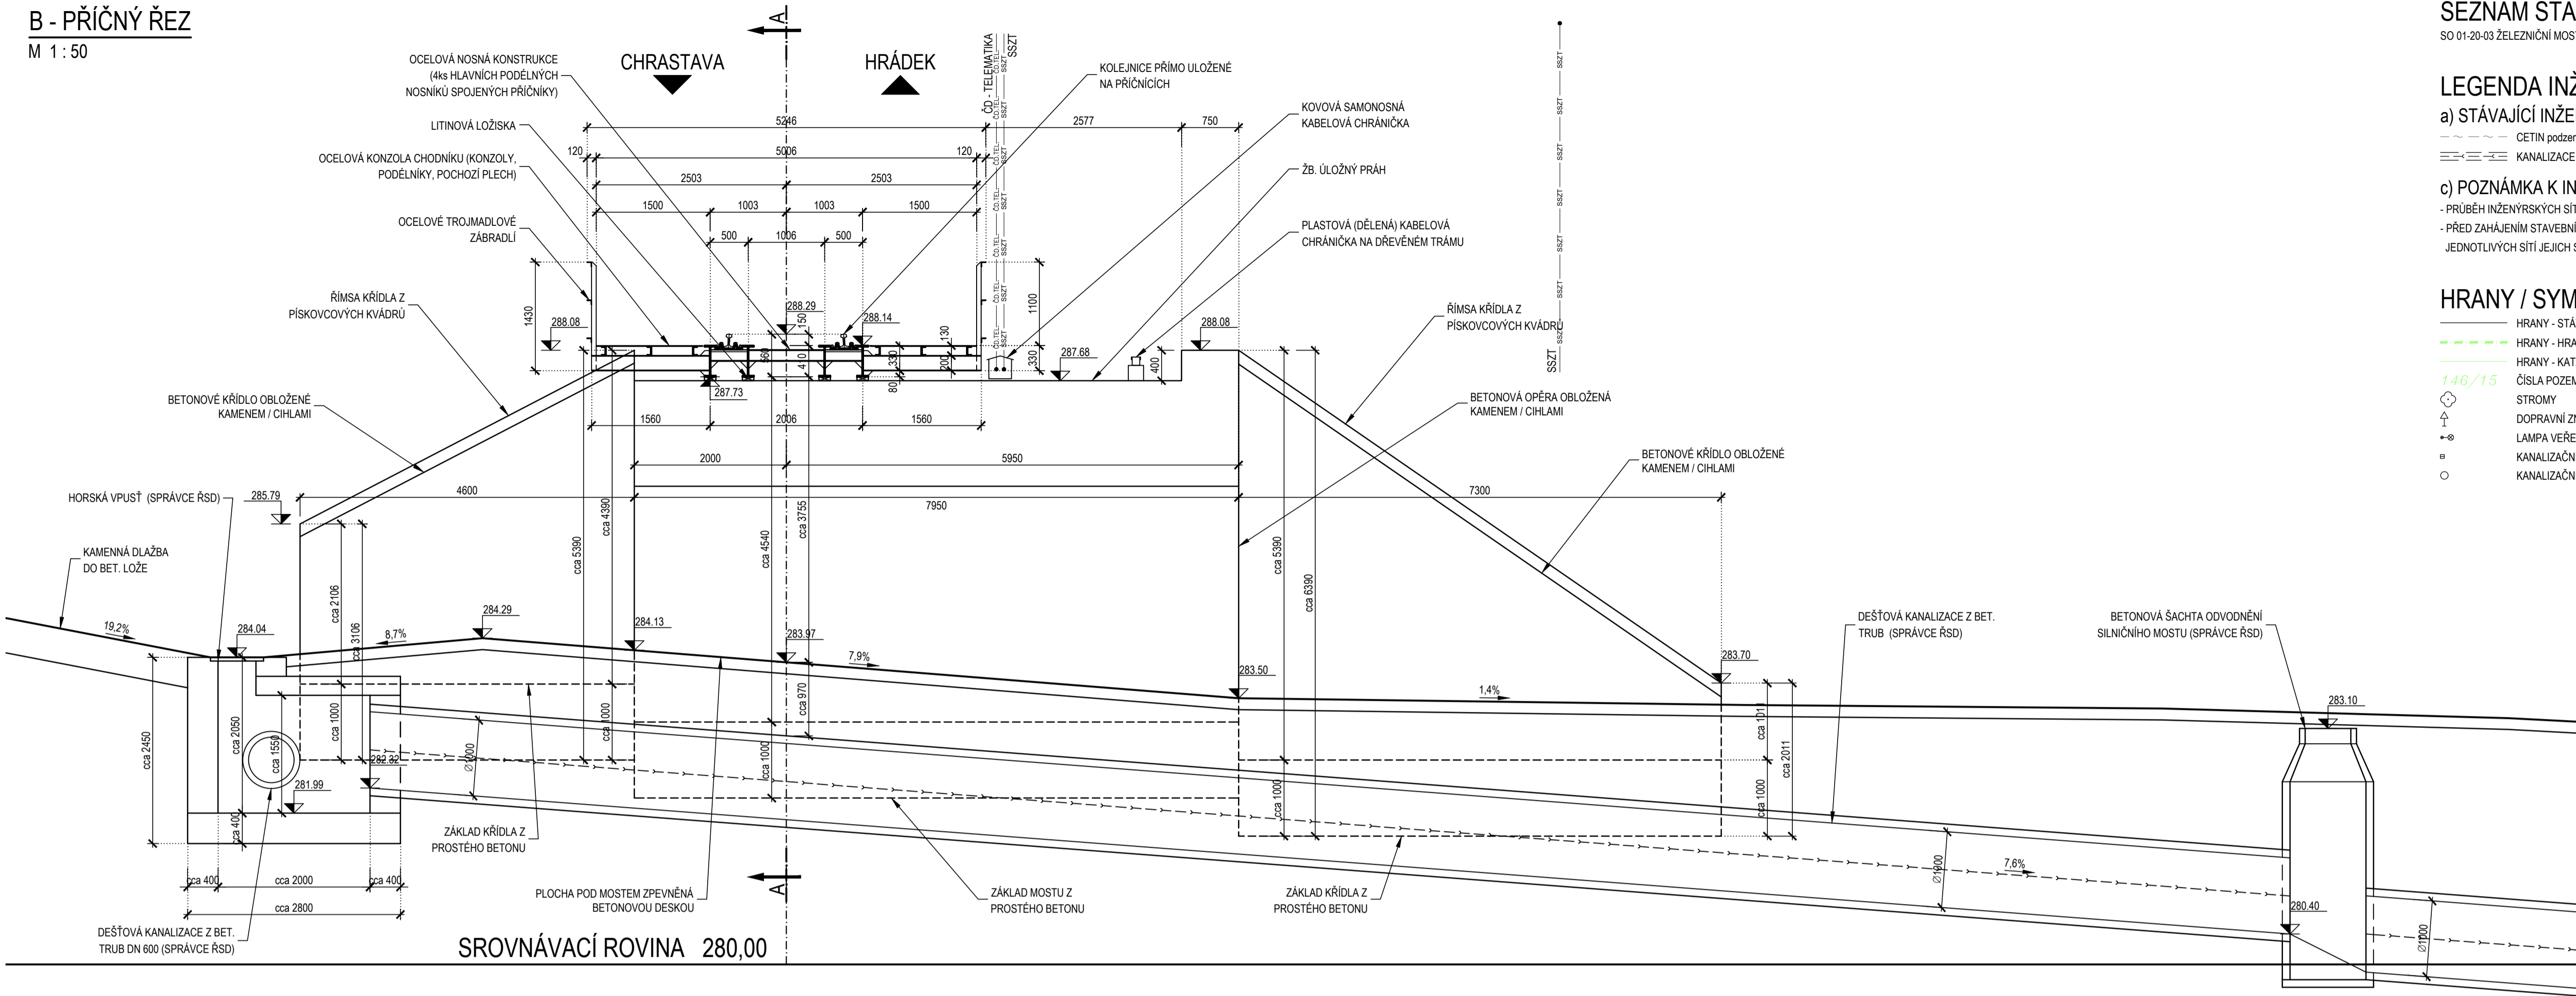

SEZNAM STAVEBNÍCH OBJEKTŮ:
SO 01-20-03 ŽELEZNIČNÍ MOST EVID. KM 12,888

LEGENDA INŽENÝRSKÝCH SÍTÍ:

a) STÁVAJÍCÍ INŽENÝRSKÉ SÍTĚ

--- CETIN podzemní
--- KANALIZACE ŘSD


c) POZNÁMKA K INŽ. SÍTÍM:

- PRŮBĚH INŽENÝRSKÝCH SÍTÍ JE ZKRESLEN DLE PODKLADŮ OD JEJICH SPRÁVCŮ!
- PŘED ZAHÁJENÍM STAVEBNÍCH PRACÍ JE NUTNÉ NECHAT VYTÝČIT PŘESNOU POLOHU JEDNOTLÝCH SÍTÍ JEJICH SPRÁVCÍ!


HRANY / SYMBOLY / ZNAČKY:

--- HRANY - STÁVAJÍCÍ (PLOCHY, BUDOVY, ROZHRANÍ POVRCHŮ, KULTUR AD...)
--- HRANY - HRANICE KATASTRU NEMOVITOSTÍ
--- HRANY - KATASTR NEMOVITOSTÍ
146/15 ČÍSLO POZEMKŮ KATASTRU NEMOVITOSTÍ
--- STROMY
--- DOPRAVNÍ ZNAČKA
--- LAMPA VEŘEJNÉHO OSVĚTLENÍ
--- KANALIZAČNÍ VPUST
--- KANALIZAČNÍ ŠACHTA

A - PODÉLNÝ ŘEZ
M 1 : 50

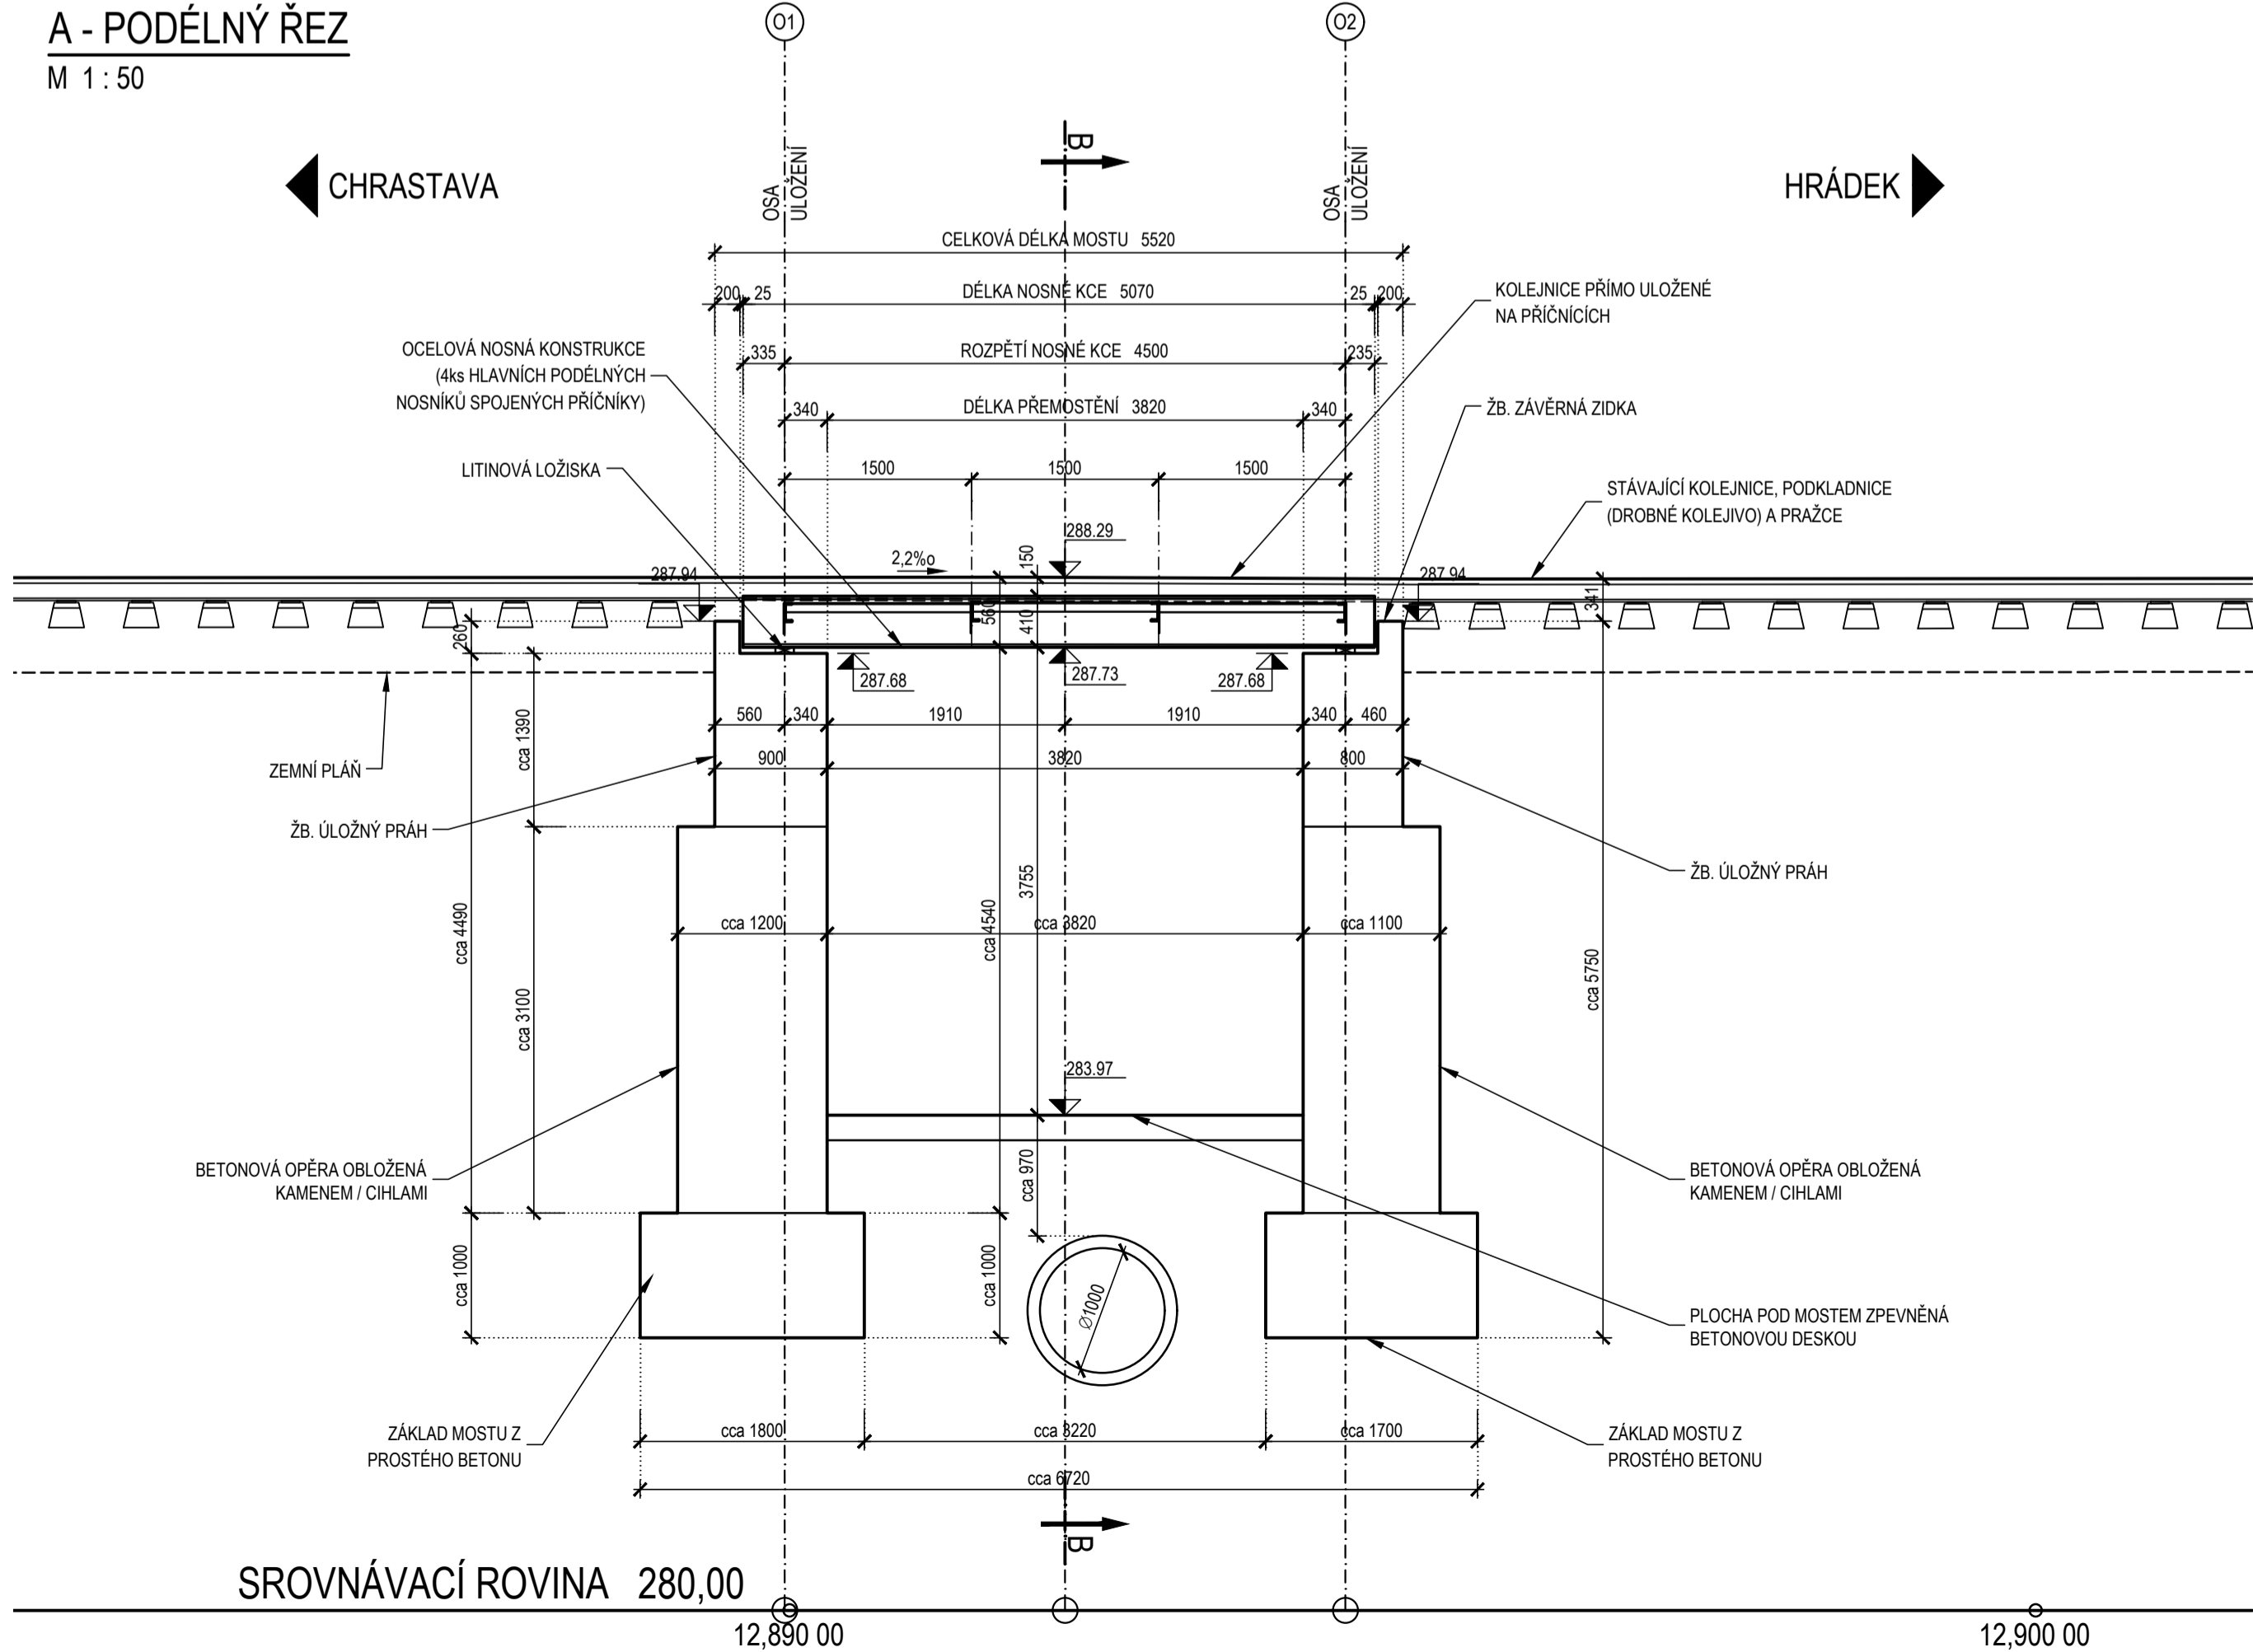

Razítko oprávněné osoby:

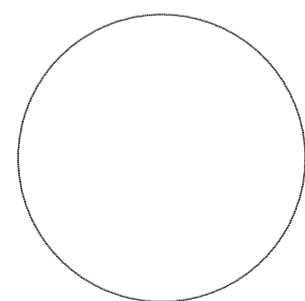

Stavebník/Investor:	Správa železnic, státní organizace Dlážděná 1003/7, Praha 1 - Nové Město, 110 00 IČO: 709 94 234	SPRÁVA ŽELEZNIC
Zástupce investora:	OŘ HK, U Fotochemy 259, Hradec Králové 501 01	

Generální projektant:	PRODIN a.s. K Vápence 2745, 530 02 Pardubice T: +420 466 055 130 IČO: 252 92 161 E: info@prodin.cz	PRODIN SKUPINA VENTRO
Zhotovitel profese:	ProPMK s.r.o. Pasecká 396, 539 44 Proseč T: +420 723 468 588 IČO: 141 44 069 E: rousar@propmk.cz	ProPMK Projektování pozemních a mostních konstrukcí
Hlavní projektant (HTP):	Martin Lipenský, DiS.	Souřadný systém: S-JTSK, B.p.v.

Název stavby/akce:	"Prostá rekonstrukce trati v úseku Chrastava - Hrádek nad Nisou"	Zakázka: 31/23/1037.208
Místo stavby	Liberecký kraj TUDOU 0941 06 Chrastava - Hrádek nad Nisou	Datum: 09/2024
Název části:	Mosty, propustky, zdi	Stupeň dokumentace: DSP+PDPS
Název objektu:	Železniční most v evid. km 12,888	Označení části: D.2.1.4.3
Odpovědný projektant:	Ing. Martin Roušar	Označení objektu: SO 01-20-03
Zpracovatel přílohy:	Ing. Martin Roušar	Formát: BxA4
Název přílohy:	STÁVAJÍCÍ STAV - ŘEZ	Měřítko: 1:50
		Číslo přílohy: 3
		Č.pará: