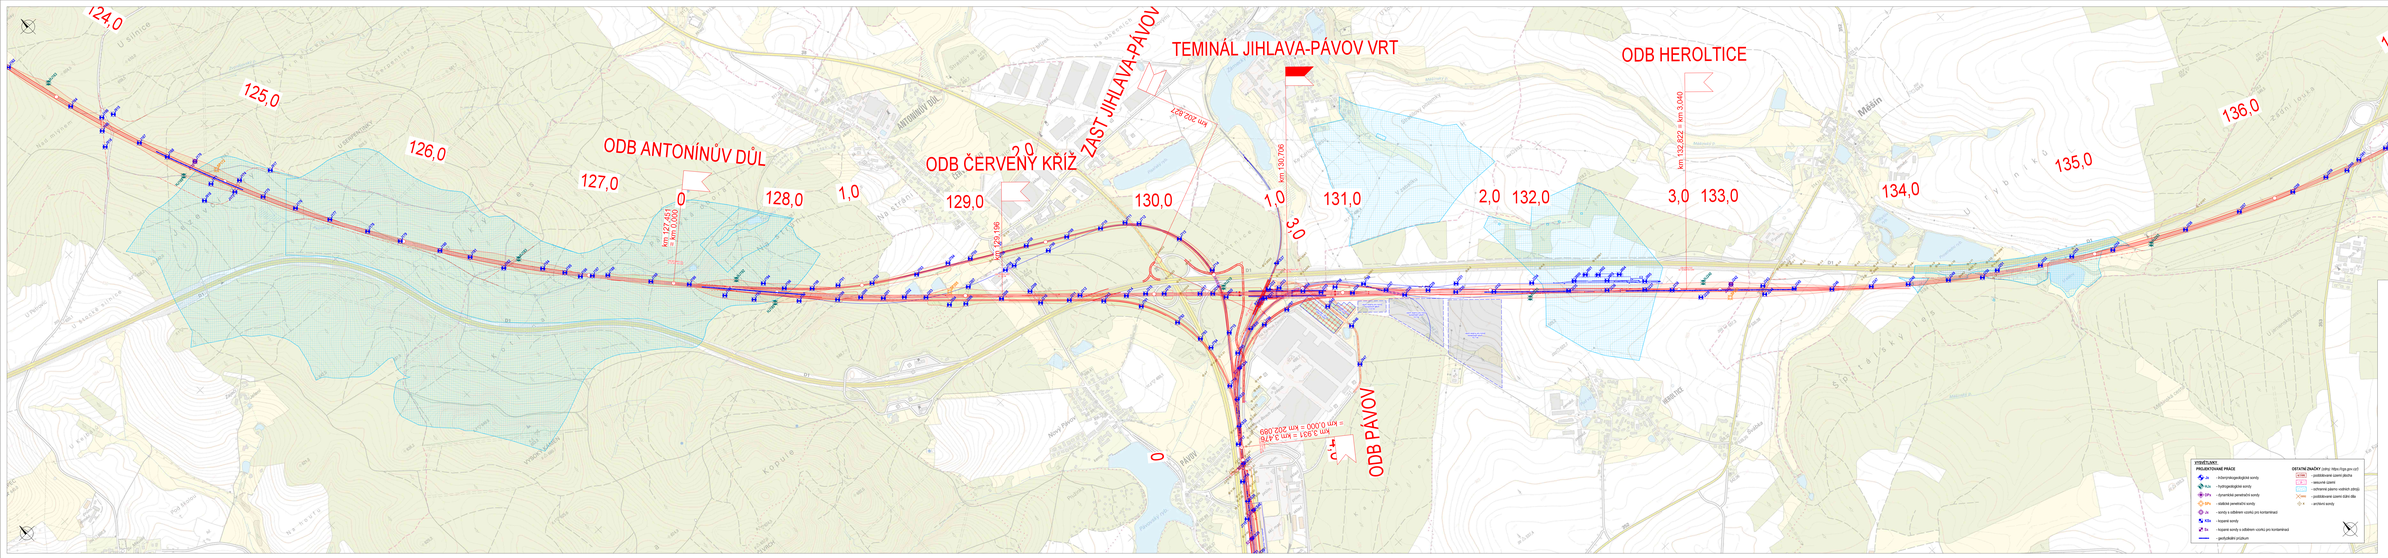
TEMINÁL JIHLAVA-PÁVOV VRT
ODB HEROLTICE
ZAST. JIHLAVA-PÁVOV
ODB ANTONÍNŮV DŮL
ODB ČERVENÝ KŘÍŽ
ODB PÁVOV
km 127,451 = km 0,000
km 128,198
km 202,821
km 130,766
km 132,222 = km 3,040
km 3,921 = km 3,470 = km 0,000 = km 202,089
124,0
125,0
126,0
127,0
128,0
129,0
130,0
131,0
132,0
133,0
134,0
135,0
136,0
137,0
0
1,0
2,0
3,0
Plán
Orientační schéma
Rozdělení zpracování dokumentace
Revize
Číslo
Popis
Datum
Schválil
