


Žst. Bor u Tachova

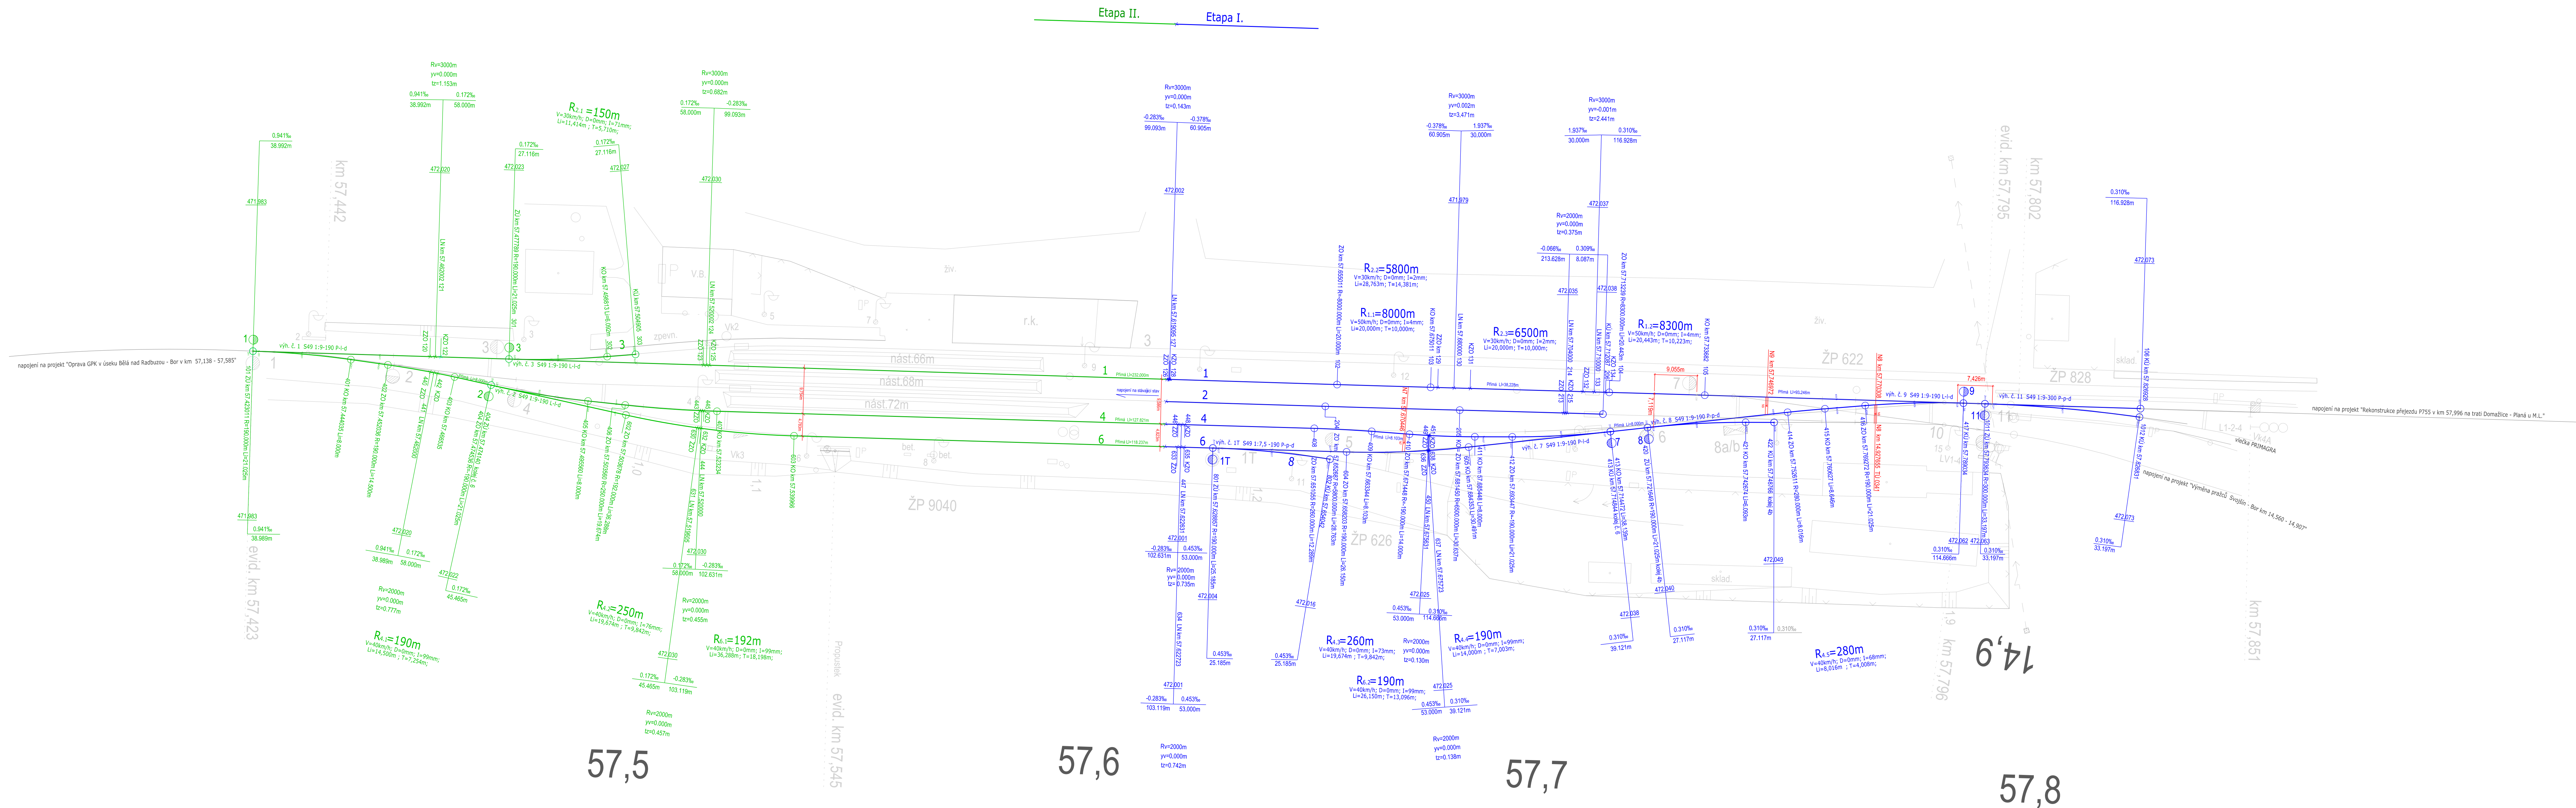

 <b>SPRÁVA ŽELEZNIC</b>		Správa železniční organizace Správa železniční geodézie Věclavkova 169/1 160 00 Praha 6	
Zodp. projektant			
Projektant	Bohdan Pokorný		
Kreslil	Bohdan Pokorný		
Kontroloval	Ing. Roman Poustka		
Traťový úsek	0331 Havlíčkovice(včetně)(býv. Pasečnice mimo) - Tachov(mimo)		
<b>Oprava kolejí a výhybek v žst. Bor</b>		Ředitel	Ing. Libor Vavrečka
		Datum	12/2024
		Druh dokumentace	projekt
		Číslo zakázky	G90672H39114
		Měřítko	1 : 1000
		Souřadnicový systém	S-JTSK
		Výškový systém	Bpv
DÚ žst. Bor ZV1 - KV11		Číslo výtlisku	Číslo přílohy
		1	2
<b>Vytyčovací výkres</b>			