



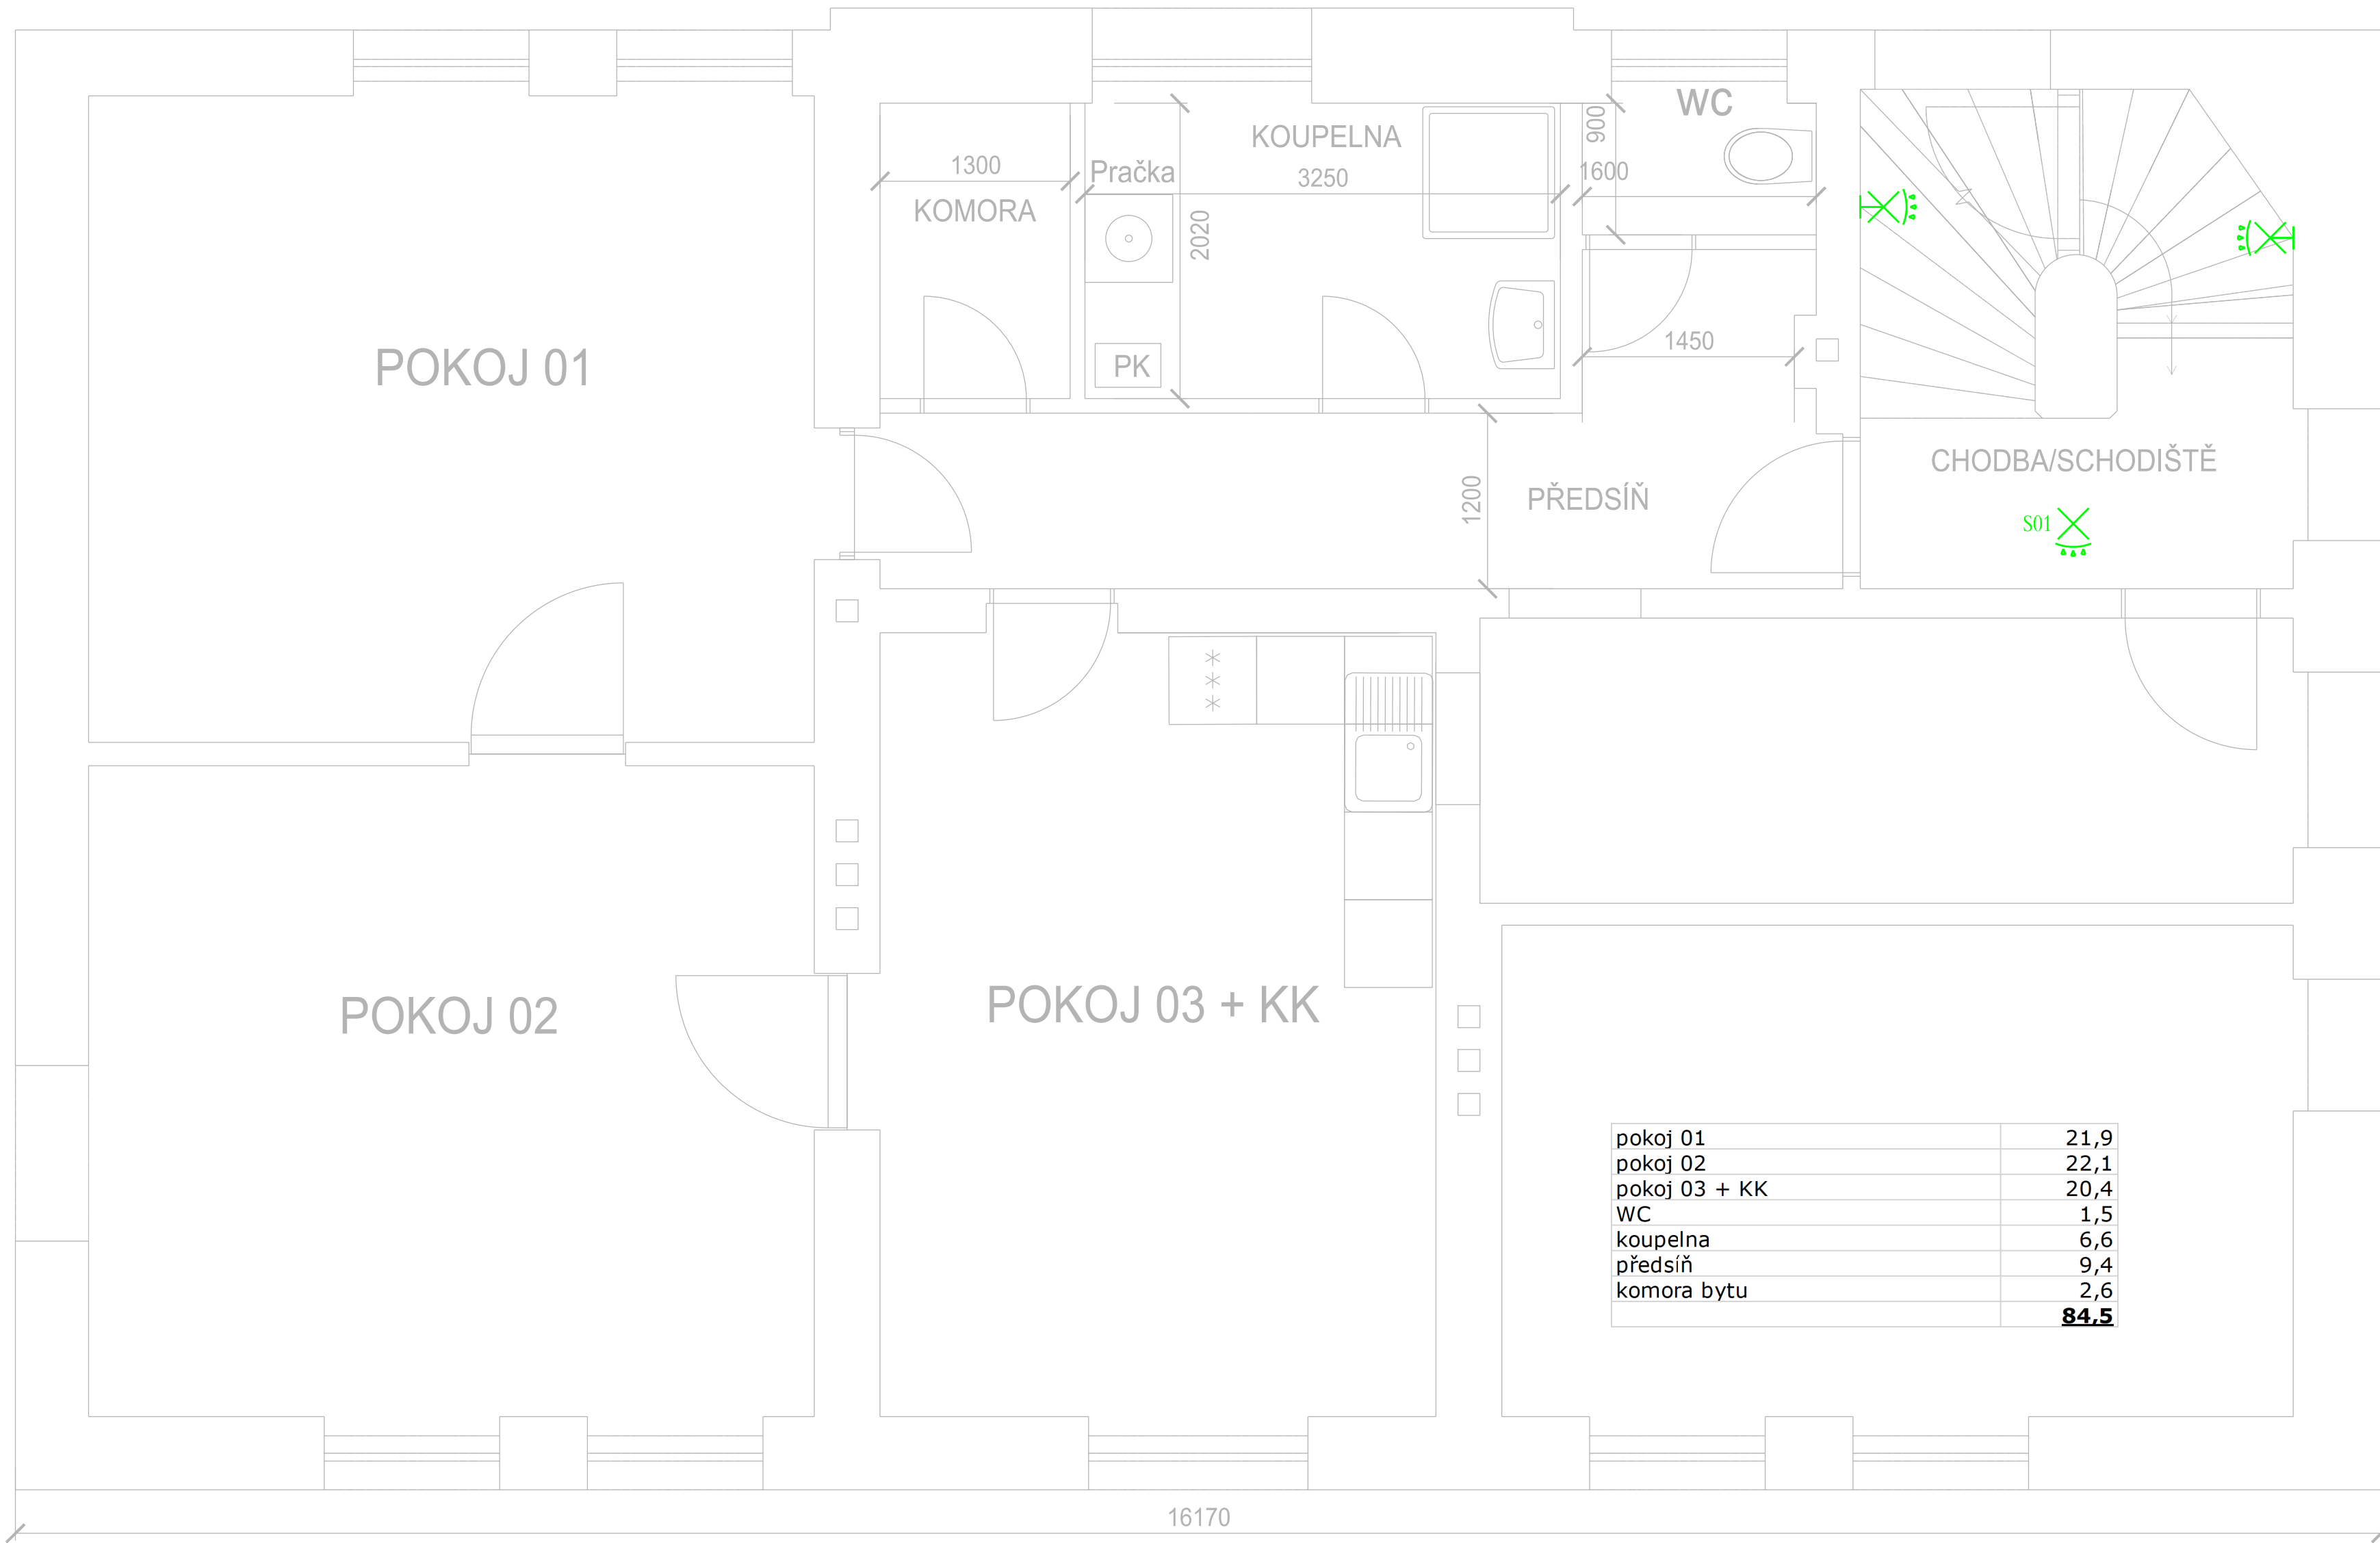

2.NP

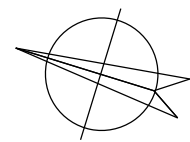

- spínač jednopólový
- spínač dvoupólový
- spínač střídavý
- spínač křížový
- ovládač tlačítkový
- svítidlo stropní
- svítidlo nástěnné
- svítidlo nástěnné LED
- svítidlo nástěnné s pohybovým čidlem
- svítidlo vybevené nouzovým osvětlením
- ventilátor
- jednozásuvka
- dvouzásuvka
- elektrický vývod P+N+PE
- elektrický vývod 3P+N+PE
- tepelný spotřebič
- vývod CY6 ZŽ pospojování
- zásuvka strukturované kabeláže, 2x modul
- kouřové čidlo
- domácí telefon

| | | | | | |
|----------------|---|-----------------|----------------|--|----------------------|
| VYPRACOVAL | Martin Zavadil | ZOD. PROJEKTANT | Martin Zavadil |  Č. ZAKÁZKY: 2500546 | |
| KONTROLOVAL | Roman Dvořáček | | | | |
| KRAJ | JIHOMORAVSKÝ | OKRES | ZNOJMO |  | |
| KATASTR. ÚZEMÍ | Šumná [764256] | | | | |
| MÍSTO STAVBY | Šumná | | | | |
| STAVEBNÍK | Správa železnic, státní organizace | | | | |
| NÁZEV STAVBY | Šumná - výpravní budova č. pop. 37 oprava Bytu 2. NP | | | | |
| NÁZEV VÝKRESU | SITUAČNÍ VÝKRES - společné prostory | | | Č. STAVBY: 2500546 | |
| | | | | DATUM: 02/2025 | |
| | | | | FORMÁT: 2xA4 STUPEŇ PD: DPS | |
| | | | | MĚŘÍTKO: 1:50 | Č. VÝKRESU: C.03.2.3 |