

# PŘÍČNÝ ŘEZ M 1:10

UPROSTŘED ROZPĚTÍ JEDNOTL. KONSTRUKCE


(POHLED NA HORNÍ LIDEC)

4100 - 4220

2605

KOLEJ č. 1

KOLEJ č. 2

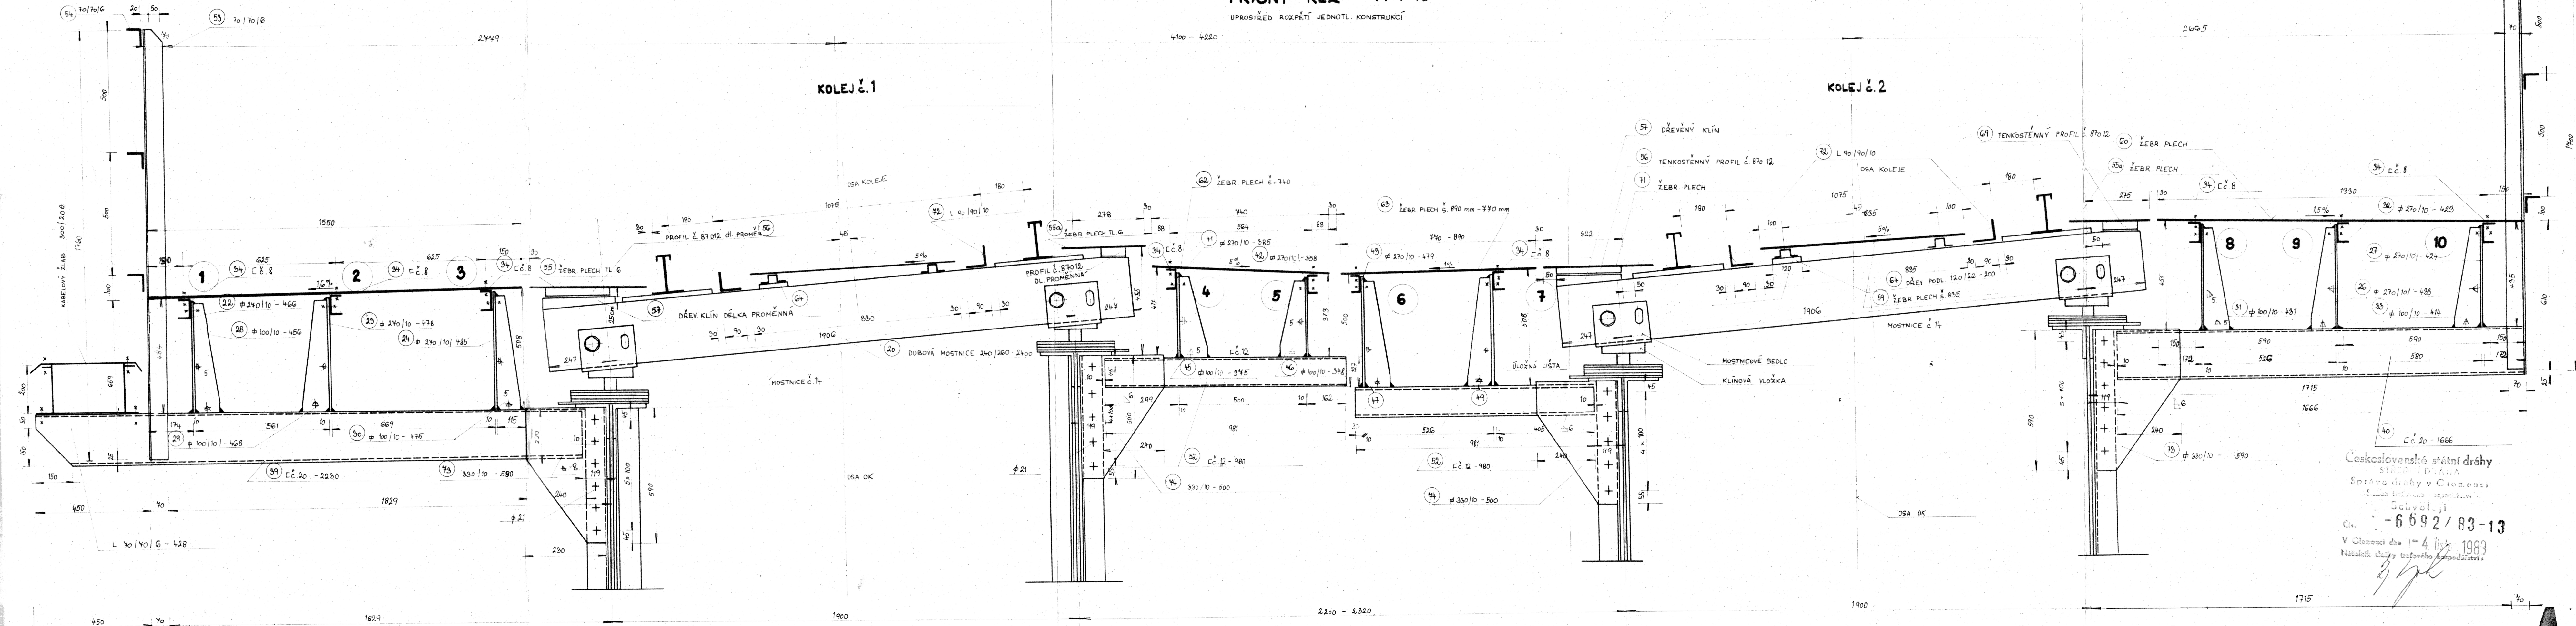

Československé státní dráhy  
Střední dráha  
Správa dráhy v Olomouci  
Střední dráha  
Olomouc  
Číslo: 6692/83-13  
V Olomouci dne 4. listopadu 1983  
Návrh dráhy a traťového rozvaděče

- PLECHY KOUTOVÝCH VÝSTUPŮ CHODNÍKŮ KONZOL VRTAT DLE SKUTEČNÉHO DĚROVÁNÍ NA VÝSTUPECH STOLNÍ HL. NOSNÍKŮ

|                    |  |               |                      |
|--------------------|--|---------------|----------------------|
| ODPOV. PROJEKTANT: | ING. NEČEKAL                                   | nečekal       | ČSD                  |
| VYPRACOVAL:        | HOUBČOVÁ                                       | Houbčová      | SPRÁVA STŘEDNÍ DRÁHY |
| KRESEL:            | ING. ZVĚŘINA                                   | Zvěřina       | Mostní obvod         |
| PRÁKOVSEL:         | ING. LAJOŠÁK                                   | Lajošák       | Brodek u Přerova     |
| NAČELNÍK:          | ONV. VSEŠÍN                                    | MNV. H. LIDEC |                      |
| KRAJ:              | SM   |               |                      |
| INVESTOR:          | SSD OLOMOUČ                                    |               |                      |
| OBJEKT:            | GO MOSTU V KM 26,049<br>TRATI ŽELNÁ - H. LIDEC |               |                      |
| OBSAH:             | VÝČNÝ ŘEZ                                      |               |                      |
| DATUM:             |  |               |                      |
| FORMÁT:            |  |               |                      |
| MĚŘÍTKO:           | 1:10   |               |                      |
| Příloha:           |  |               |                      |

A5