


# ROZDĚLENÍ MOSTNIC A EXCENTRICITA KOLEJE NA OK M 1:25

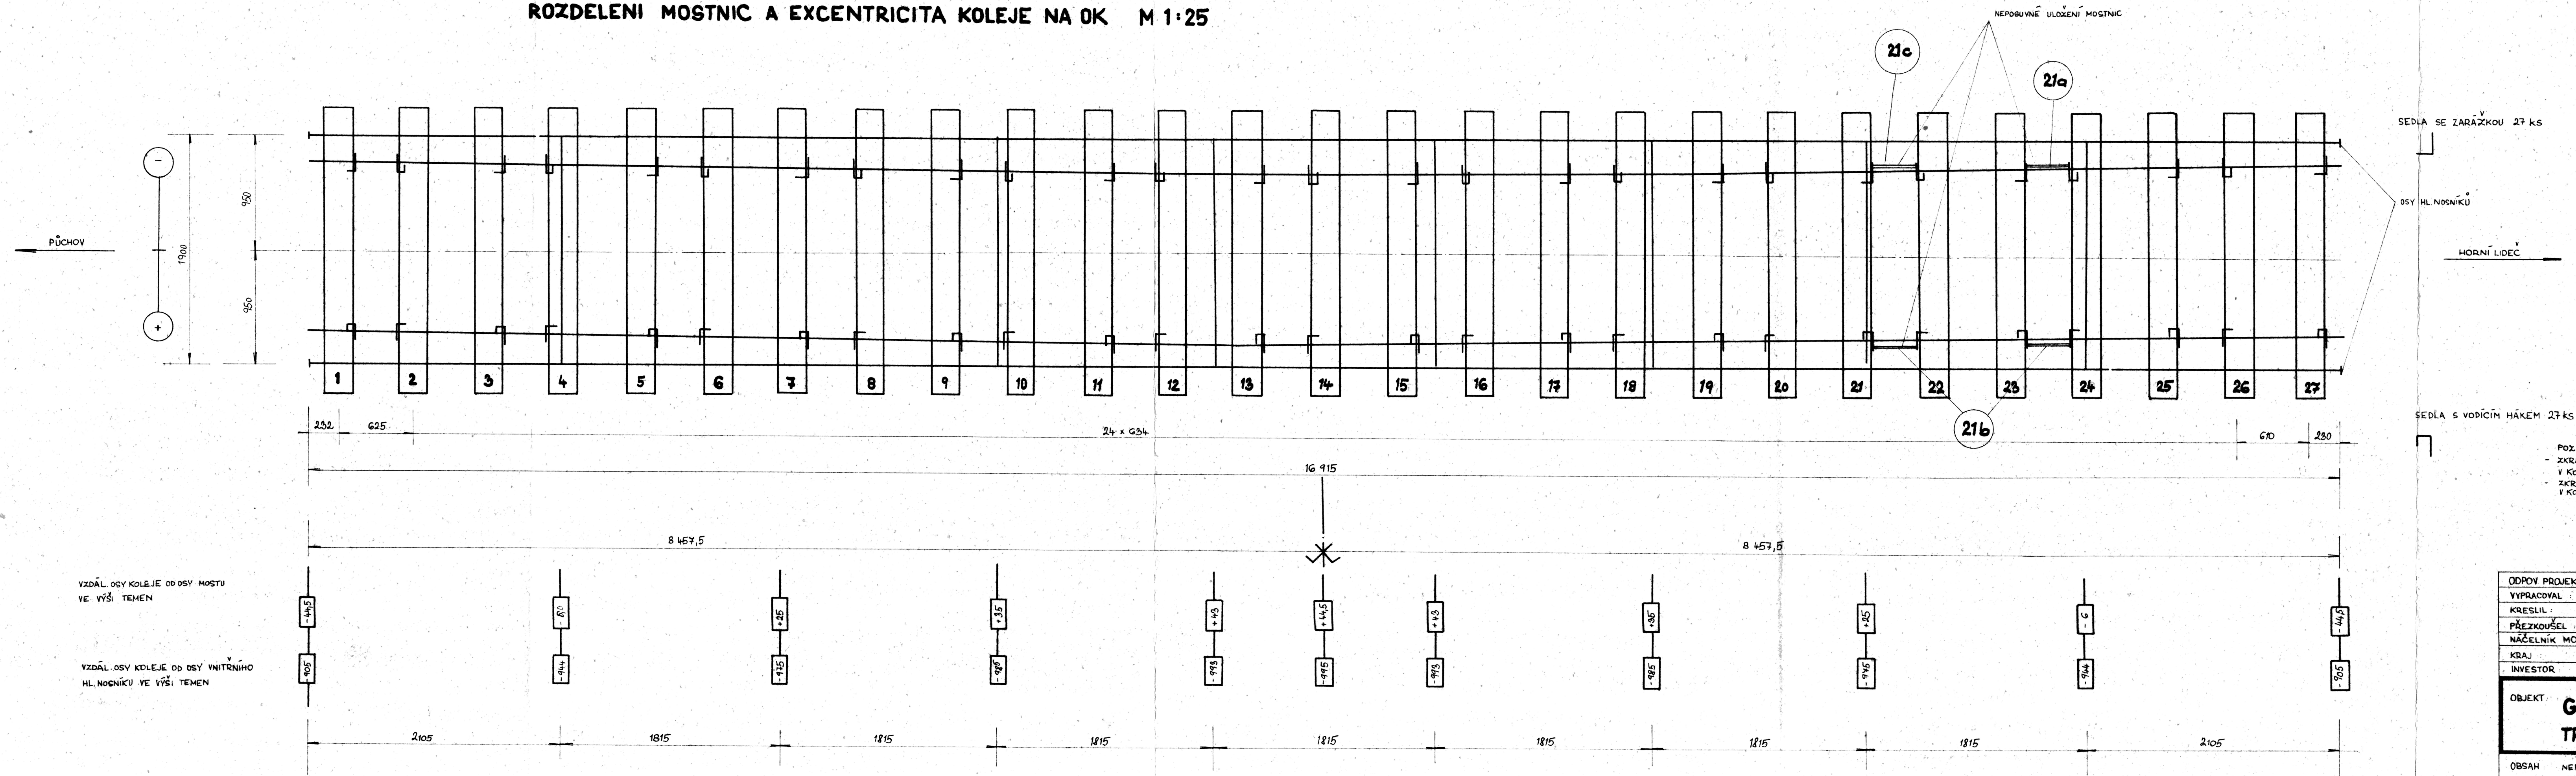

ODPOV. PROJEKTANT:	ING. NEČEKAL	Mikuláš	ČSD
VYPRACOVAL:	HOUBÝČOVÁ	HOUBÝČOVÁ	SPRÁVA STŘEDNÍ DRÁHY
KRESLIL:	ING. ZVĚŘINA	ZVĚŘINA	Mostní obvod
PŘEZKOUSEL:	ING. LALOŠÁK	LALOŠÁK	Brodek u Přerova
NAČELNÍK MO:			
KRAJ:			
INVESTOR:			
OBJEKT:	GO MOSTU V KM 26,049 TRATI STŘELNÁ - H. LÍDEČ		
OBSAH:	NEPOSUVNÉ ULOŽENÍ MOSTNIC EXCENTRICITA KOLEJE		
Datum:			
Formát:	4 x A4		
Měřítko:	1:25		
Příloha:			

A<sub>12</sub>