



VNITŘNÍ HLAVNÍ NOSNÍK M 1:15

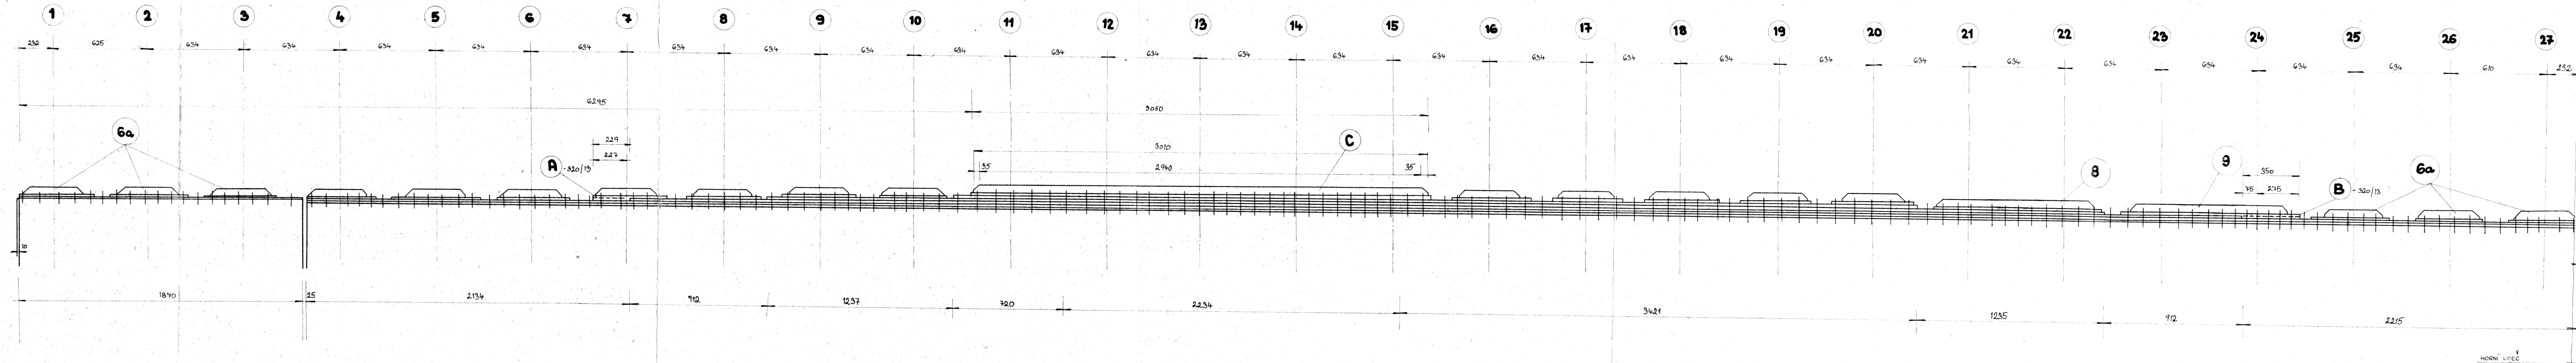

VNĚJŠÍ HLAVNÍ NOSNÍK M 1:15

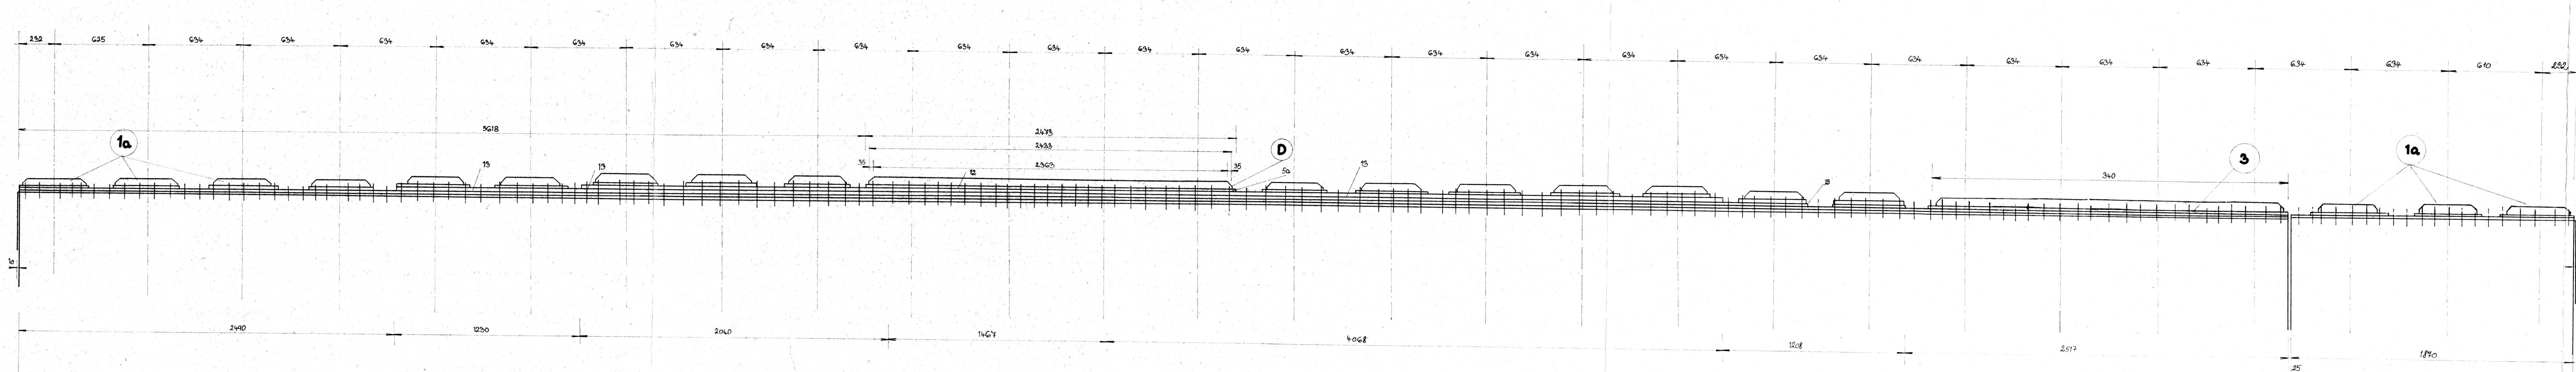

Odpov. projektant:		ING. NEČEKAL	Muska	ČSD
Výpracoval:		ING. NEČEKAL	Muska	SPRÁVA STŘEDNÍ DRÁHY
Kreslil:		HOUBÍKOVÁ	HOUBÍKOVÁ	MOSTNÍ OBVOD
Přezkoušel:		ING. ZVĚŘINA	ING. ZVĚŘINA	Brodek u Přerova
Náčelník MO:		ING. LALOŠÁK	ING. LALOŠÁK	
Kraj:		SM	OVN. VSETÍN	MNV. H. LIDEC
Investor:		ČSD OLOMOUC		
OBJEKT: GO MOSTU V KM 26,049				Datum:
TRATI STŘELNÁ - H. LIDEC				Formát: G-A4
				Mřítko:

A9