


SO 01-19-11 st. hr. SR - Horní Lideč, železniční most ev. km 26,049

PODÉLNÝ ŘEZ A-A, 1:50

(osou koleje č.1)

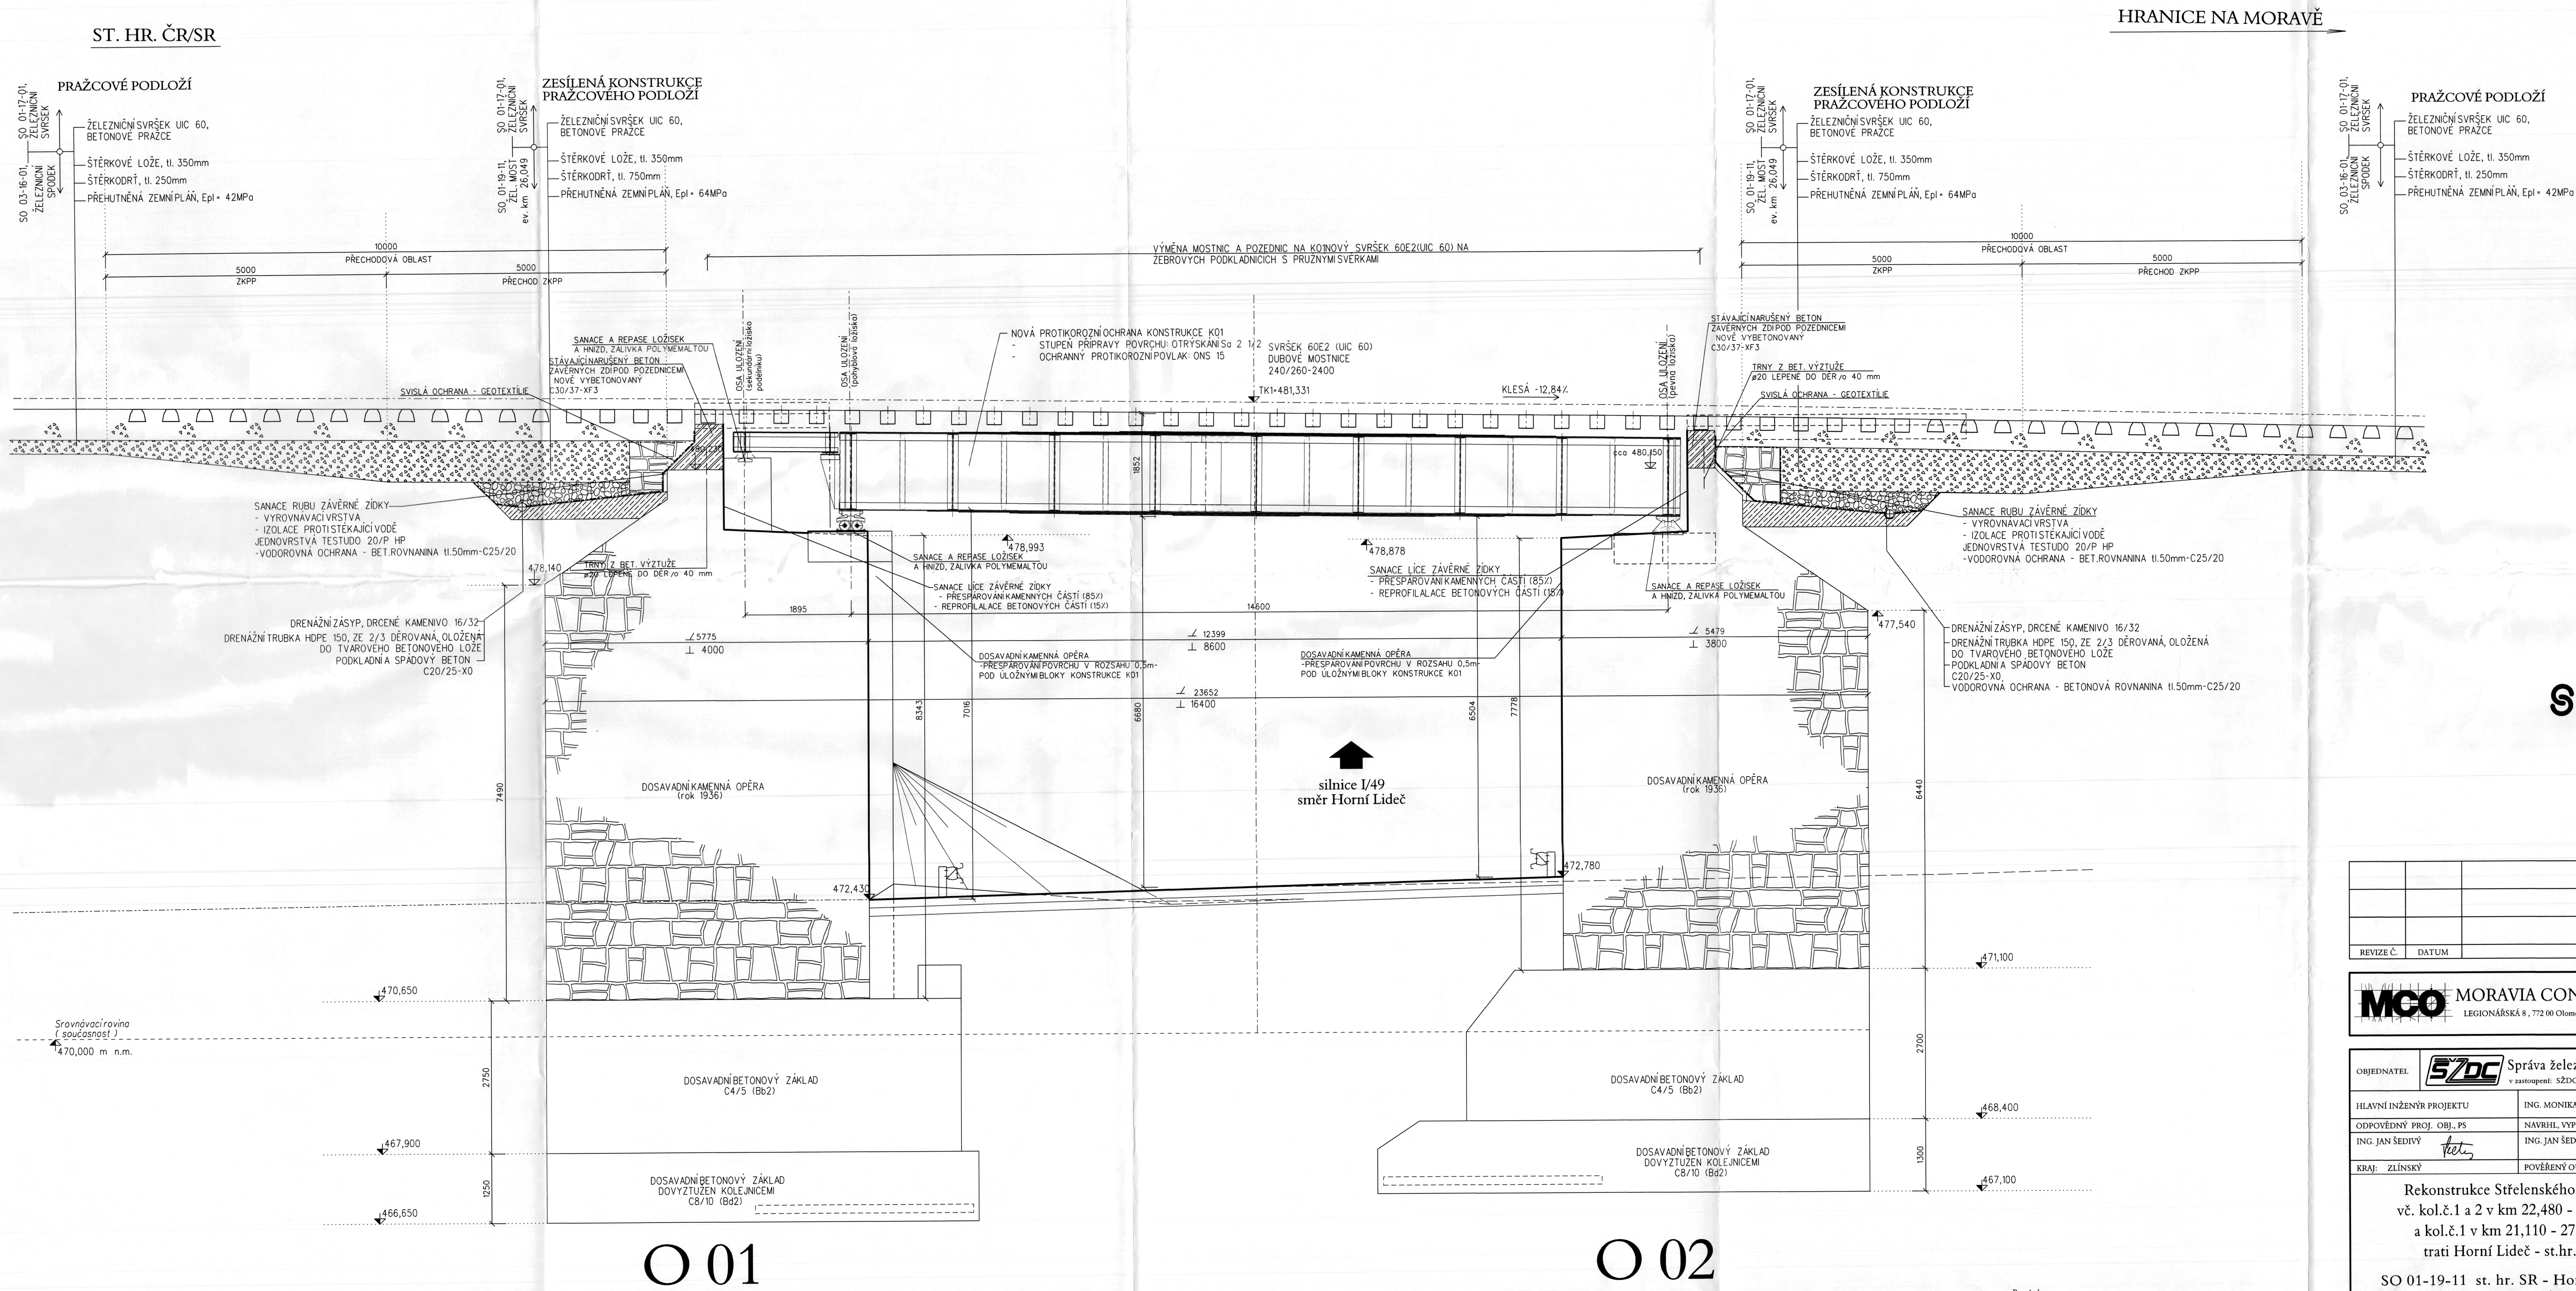

O 01

O 02

Poznámka:
1) TVARY A SKRYTÉ ROZMĚRY OPĚR, ZÁKLADŮ
BYLY PŘEVZATY Z ARCHIVNÍ
DOKUMENTACE (z roku 1936) A UPRAVENY DLE
GEODETICKÉHO ZÁMĚRU
2) TVAR OCELOVÉ NOSNÉ KONSTRUKCE BYL PŘEVZAT
Z ARCHIVNÍ DOKUMENTACE
(z roku 1947).

			ČÍSLO SOUPRAVY:
			1
REVIZE Č.	DATUM	ZMĚNA	

MCO

MORAVIA CONSULT Olomouc a.s.

LEGIONÁŘSKÁ 8, 772 00 Olomouc

tel.: +420 585 570 444
fax: +420 585 570 412
e-mail: moravia@moravia.cz
http://www.moravia.cz

OBJEDNATEL		SZDC Správa železniční dopravní cesty, státní organizace	
HLAVNÍ INŽENÝR PROJEKTU		ING. MONIKA CHRENKOVÁ	ŘEDITEL MORAVIA CONSULT Olomouc a.s.
ODPOVĚDNÝ PROJ. OBJ. PS		NAVRHL. VYPRACOVAL	ING. PAVEL KUČERA
ING. JAN ŠEDIVÝ		ING. JAN ŠEDIVÝ	KONTROLOVAL
KRAJ: Zlínský		POVĚŘENÝ OÚ: HORNÍ LIDEC	OBEC: HORNÍ LIDEC / STŘELNÁ
Rekonstrukce Střelenského tunelu, vč. kol.č.1 a 2 v km 22,480 - 23,610 a kol.č.1 v km 21,110 - 27,261 trati Horní Lideč - st.hr. SR		ZAK.ČÍSLO MCO	13 - 099 - 231- SP
SO 01-19-11 st. hr. SR - Horní Lideč, železniční most ev. km 26,049		ÚČEL	DSP
Podélný řez		DATUM	ŘÍJEN 2013
		FORMÁT	10 x A4
		MĚŘÍTKO	1:50
		ČÁST	PŘÍLOHA
		E.1.4	2.3.3