



PŮDORYS M 1:100

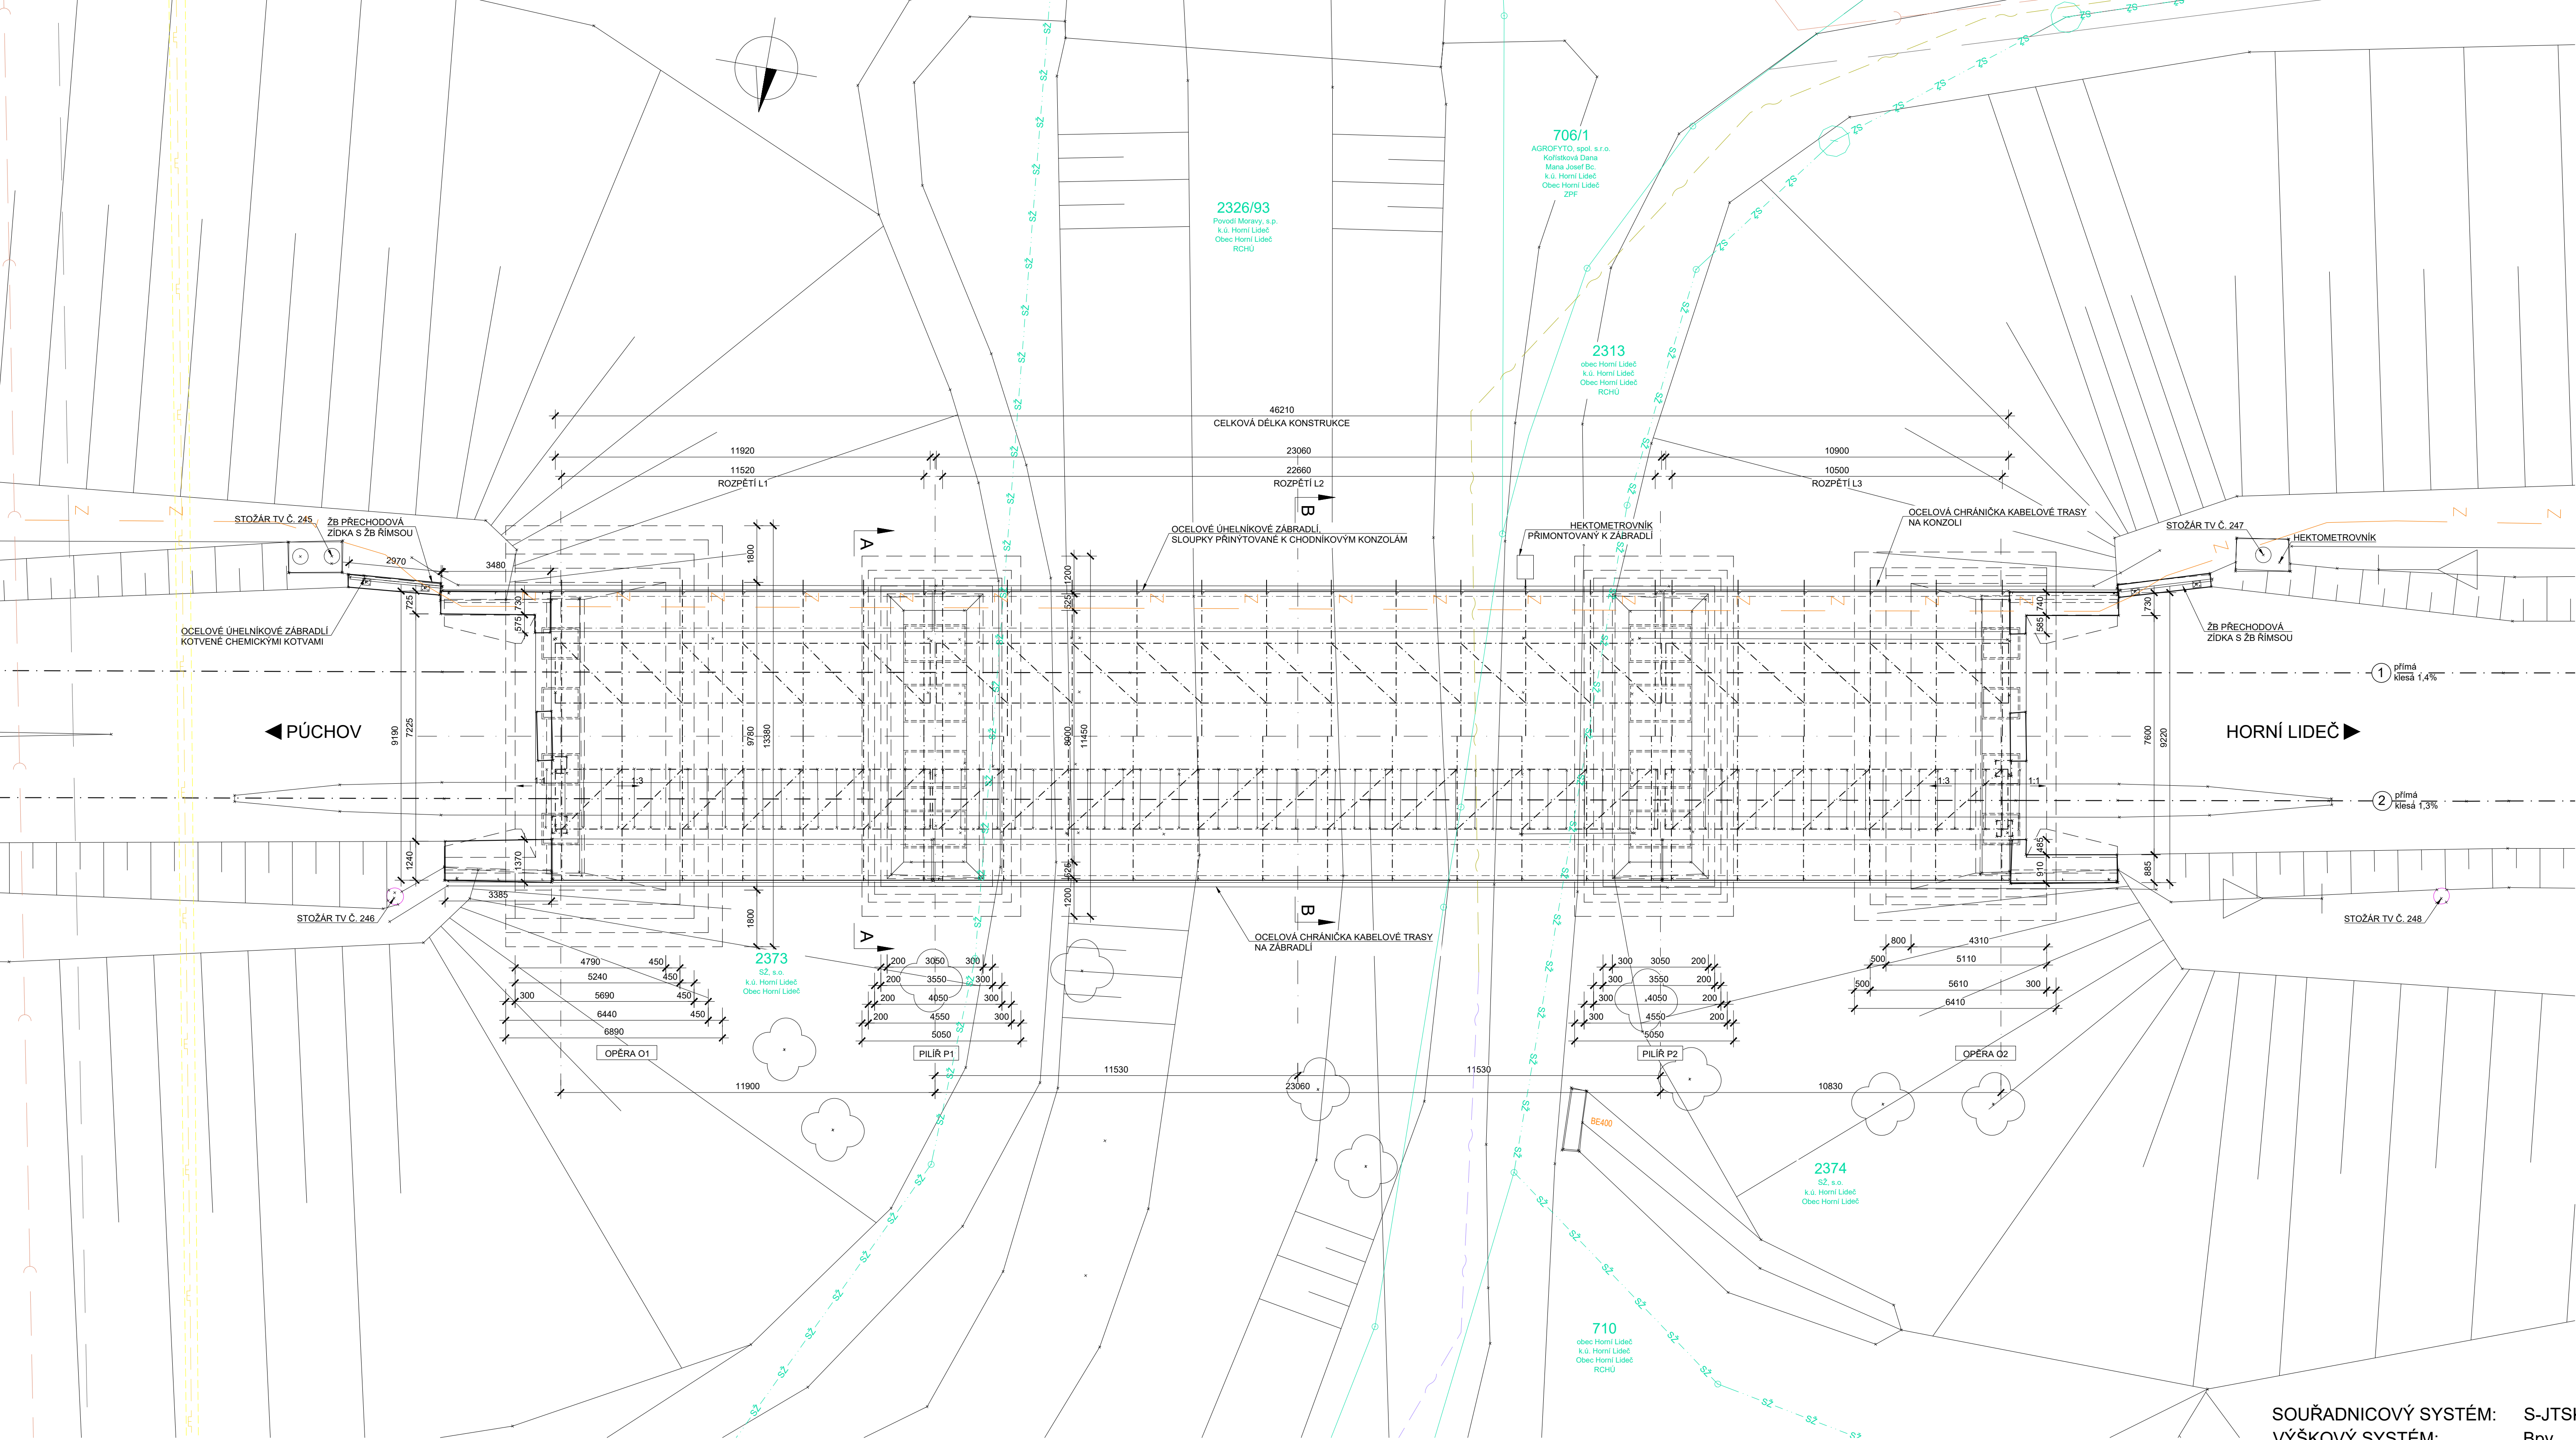

- POZNÁMKA:**
- STÁVAJÍCÍ STAV JE ZAKRESLEN NA ZÁKLADĚ DODANÉHO GEODETICKÉHO ZAMĚŘENÍ (SŽG; Ing. Mlejnecký 09/2024) A ARCHIVNÍ DOKUMENTACE Z DOBY VÝSTAVBY(1936) A PD Z LET 1947, 1983, 2000, 2012 A 2013
 - DIMENZE SKRYTÝCH TVARŮ SPODNÍ STAVBY NEMUSÍ BÝT SHODNÉ SE ZAKRESLENÝM STÁVAJÍCÍM STAVEM
 - JEDNÁ SE O DVOUKOLEJNOU ELEKTRIFIKOVANOU TRATĚ
 - PŘEKÁŽKA: TRVALÁ VODOTEČ (SENICE), 2x NEZPEVNĚNÁ CESTA
 - MOSTNÍ OBJEKT SE NACHÁZÍ V ŠÍŘĚ TRATI
 - V MÍSTĚ STAVBY SE NACHÁZÍ INŽENÝRSKÁ ZAŘÍZENÍ**
 - INŽENÝRSKÉ SÍTĚ JSOU ZAKRESLENY ORIENTAČNĚ !!!**


- LEGENDA ČAR:**
- KATASTR - HRANICE POZEMKŮ
 - KATASTR - SLUČKY, VNITŘNÍ KRESBA
 - KATASTR - HRANICE Správy železnic, s.o.
- LEGENDA STÁVAJÍCÍCH INŽENÝRSKÝCH SÍTÍ**
- OPTICKÝ KABEL - CETIN, a.s.
 - INŽENÝRSKÉ SÍTĚ A ZAŘÍZENÍ SSZT OLOMOUC - ve správě OŘ Ostrava Správa železnic, s.o.
 - JEDNOTNÁ KANALIZACE - Vodovody a kanalizace Vsetín, a.s.
 - PLYNOVOD - GasNet Služby, s.r.o.

SOUŘADNICOVÝ SYSTÉM: S-JTSK
VÝŠKOVÝ SYSTÉM: Bpv

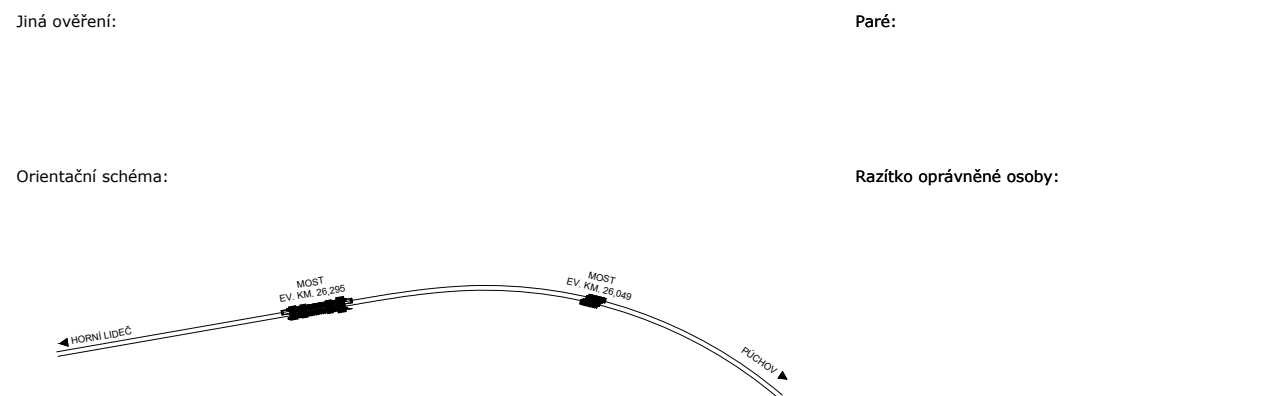

Revize:	Datum:	Popis:	Kontroloval:
001	19.3.2025	Dokumentace se zpracovanými připomínkami	Ing. František Kortus
-	-	-	-
-	-	-	-
-	-	-	-

Stavěbník/Investor:	Správa železnic, státní organizace	
Adresa:	Diálská 1003/7, 110 00 Praha 1	
Zástupce investora:	Oblastní ředitelství Ostrava	
Adresa:	Muglinovská 1038/5, 702 00 Ostrava	

Zhotovitel díla:	DIPONT s.r.o.		
Adresa:	Klíšská 1432/18 400 01 Ústí nad Labem		
Kontakt:	T: +420 475 201 724 E: dipont@dipont.cz		
			
Hlavní projektant (HIP):	Ing. František Kortus	Specialista:	Ing. Martin Pišek

Název stavby/akce:	Cyklická obnova trati v úseku Horní Lideč - Horní Lideč státní hranice - most km 26,295	Označení investora:	VZ63524124
Název části:	Dokumentace objektů	Označení zhotovitele:	D24016
Název objektu/části:	Most v km 26,295	Označení části:	D
Název přílohy:	PŮDORYS	Označení objektu/komplexu:	SO141 11 02
Název dílčí části přílohy:	Stávající stav	Dílní část:	D.1 2 01.1
Opracovatel přílohy:	Ing. František Kortus	Stupeň dokumentace:	PPS
Kraj:	Zlínský kraj	Směrný datum zpracování:	11/2024