


SITUAČNÍ VÝKRES, M 1:250

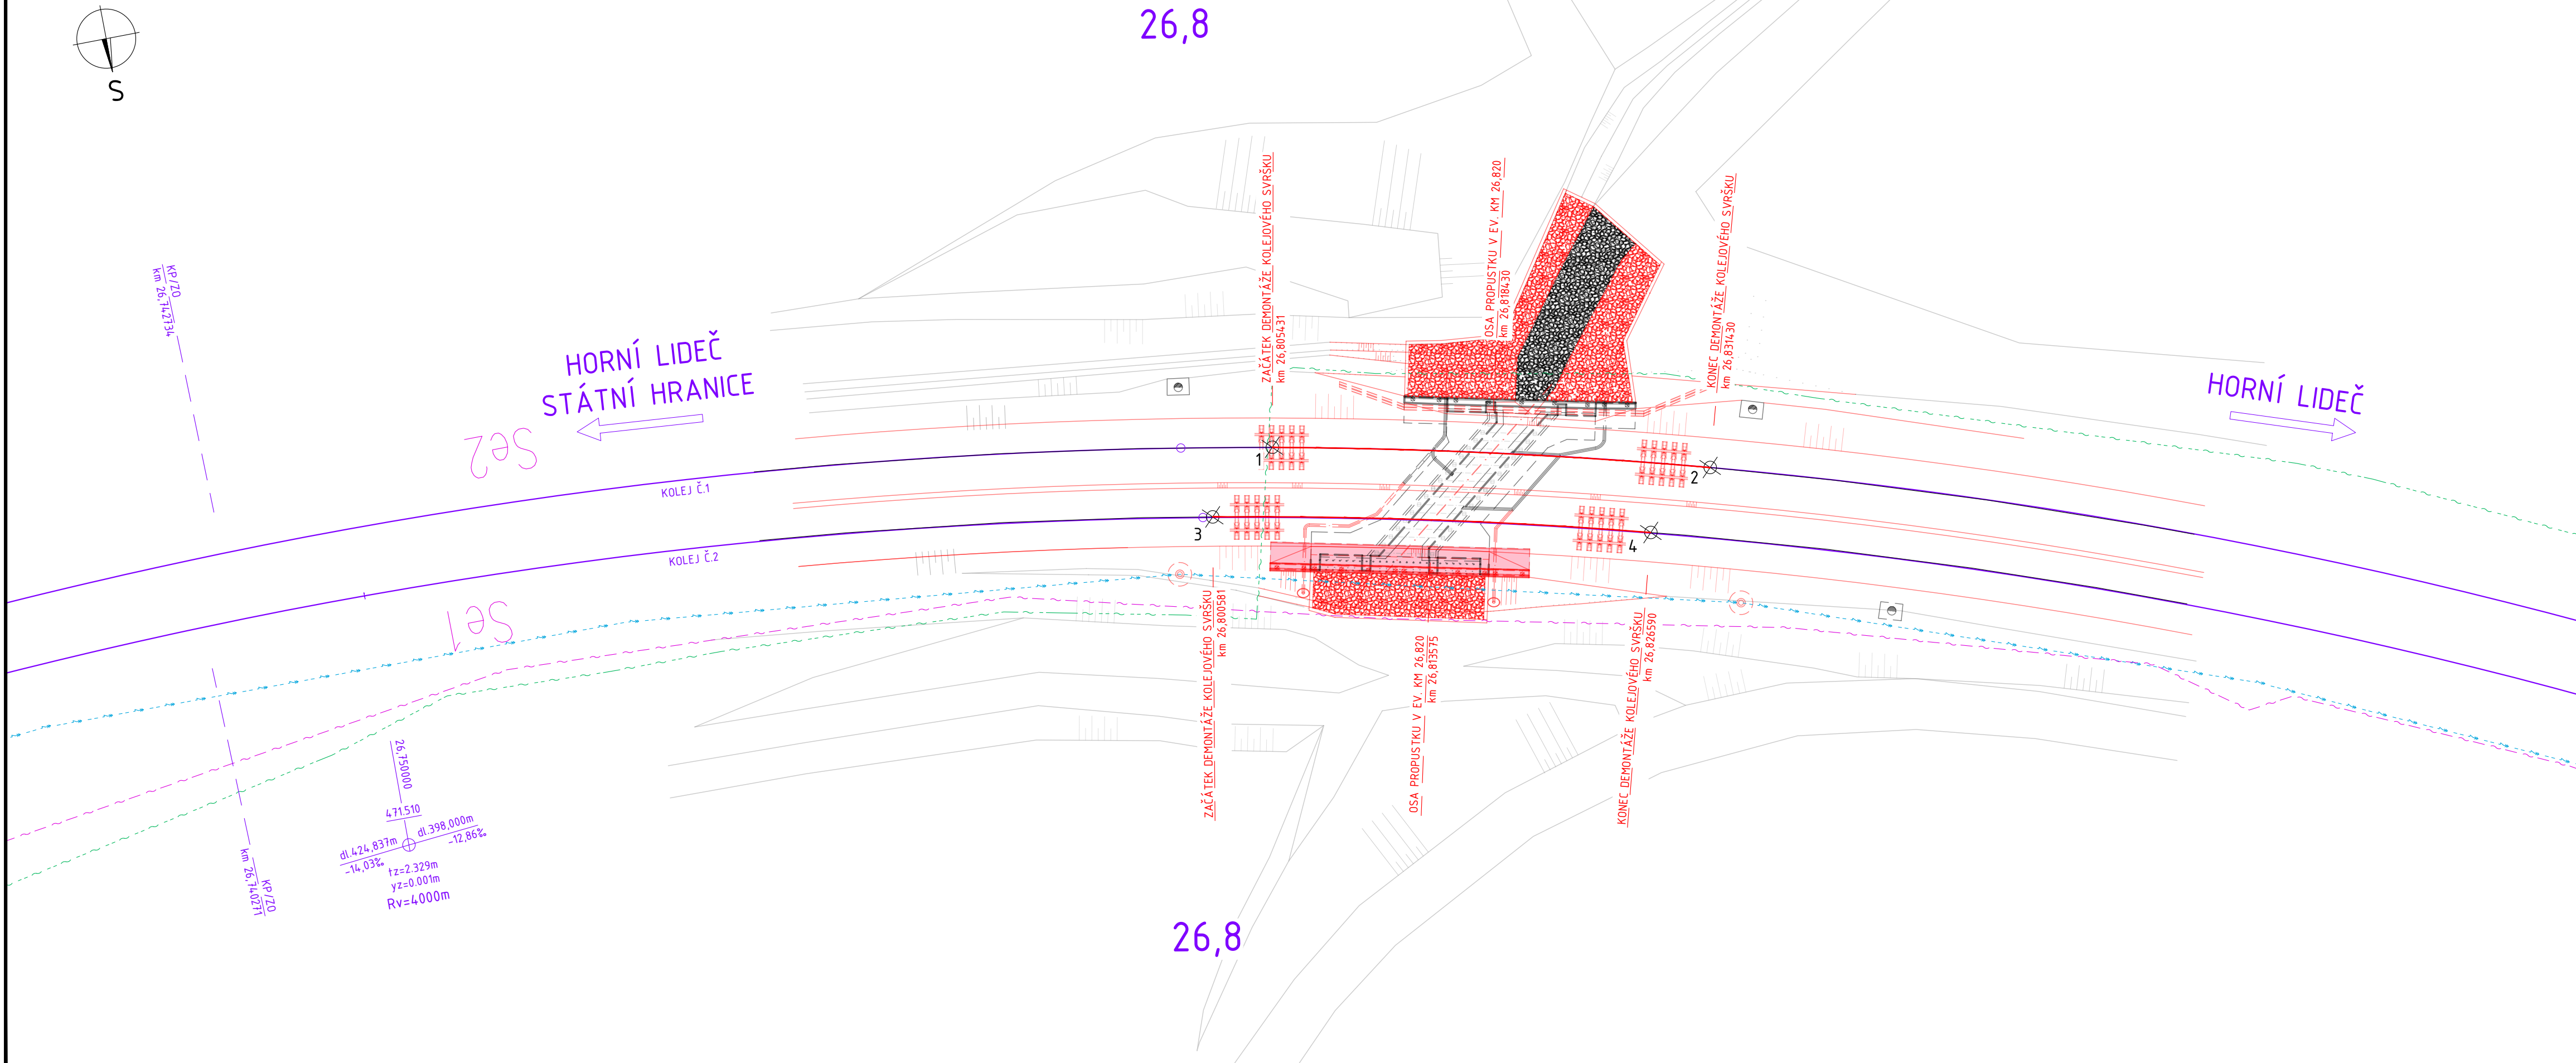

LEGENDA INŽENÝRSKÝCH SÍTÍ

- SSZT - ZABEZPEČOVACÍ ZAŘÍZENÍ
- SSZT - OPTICKÁ A ZÁVĚSNÁ KABELIZACE
- SSZT - OPTICKÁ A ZÁVĚSNÁ KABELIZACE V HDPE CHRÁNIČE
- SSZT - MÍSTNÍ KABELIZACE
- SEE - DÁLKOVÉ OVLÁDÁNÍ ODPOJOVAČŮ (VN)
- SEE - OSVĚTLENÍ (NN)
- ST - TRATIVOD
- ČEZ a.s. - NADZEMNÍ VEDENÍ VN 35 kV
- ČEZ a.s. - PODZEMNÍ VEDENÍ NN
- VaK a.s. - PODZEMNÍ VODOVOD
- VaK a.s. - PODZEMNÍ KANALIZACE

LEGENDA

- STÁVAJÍCÍ OSA KOLEJE
- OBNOVENÍ KOLEJE V MÍSTĚ OPRAVY PROPUSTKU (IZPĚTNÁ MONTÁŽ BEZ PODBITÍ)
- NOVÁ NIVELETA TK PODLE PROJEKTU OPRAVA TRATI V ÚSEKU HORNÍ LIDEČ STÁTNÍ HRANICE - VSETÍN
- NOVÝ STAV
- PŮVODNÍ STAV

TABULKA BODŮ				
OZN.	X	Y	Výška	Poznámka
1	1172508.8076	492764.8758	468.000	Začátek snesení železničního svršku
2	1172502.7417	492790.1587	0.000	Konec snesení železničního svršku
3	1172505.4230	492760.6271	468.000	Začátek snesení železničního svršku
4	1172499.6193	492785.9755	470.485	Konec snesení železničního svršku



**SPRÁVA
ŽELEZNIC**

Jiná ověření:

Paré:

Orientační schéma:

Razítko oprávněné osoby:

Podpis:

Datum:

Revize:

Datum:

Popis:

Kontroloval:

Stavebník/Investor:

Adresa:

Zástupce investora:

Adresa:

Správa železnic, státní organizace
Diážděná 1003/7, 110 00 Praha 1
Oblastní ředitelství Ostrava
Muglinovská 1038/5, 702 00 Ostrava



Zhotovitel díla:

Adresa:

Kontakt:

F-PROJEKT-DOPRAVNÍ STAVBY, s. r. o.
Janáčkova 4642/5d, 796 01 Prostějov
T: +420 582 334 259
E: fprojekt@fprojekt.cz



Zhotovitel části/objektu:

Adresa:

Kontakt:

F-PROJEKT-DOPRAVNÍ STAVBY, s. r. o.
Janáčkova 4642/5d, 796 01 Prostějov
T: +420 582 334 259
E: fprojekt@fprojekt.cz



Hlavní projektant (HIP):

Specialista:

Ing. Martin Major

Ing. Martin Major

Název stavby/akce:

Objekt:

Název části:

Název objektu/díleční části:

Cyklická obnova trati v úseku Horní Lideč - Horní Lideč státní hranice
SO 02.4 Propustek v km 26,820

Dokumentace objektů

Železniční svršek

Název přílohy:

Název díleční části přílohy:

Situační výkres

-

Odpovědný projektant:

Kraj:

Ing. Martin Major

Zlínský

Zpracovatel přílohy:

Měřítka:

Formáty:

Lukáš Kovář

1:250

5x A4

Katastrální území:

TUDU:

Horní Lideč [643351]

236306

Označení investora:

Stupeň dokumentace:

Část:

Objekt:

Podoblast:

Typ:

Příloha:

Revize:

xxxxxxx

224017

D

SO 02.4.2

D.1 2 001

PDPS

21.03.2025