

Váš dopis zn.

Naše značka 23-05070

Vyřizuje Urbanová Aneta

Telefon +420 491 419 212

GSM brána +420 606 736 008

E-mail urbanova@vakna.cz

Datum 15.11.2023

Signal Projekt s.r.o.
Štýřice, Vídeňská 546/55
63900 Brno

Zákres sítí - Výstavba PZS na přejezdu v km 92,659 (P5129) trati Týniště nad Orlicí - Meziměstí st.hr.

k.ú. Meziměstí p.č.: st.122, 924,

Do přiložené situace jsme informativně zakreslili umístění zařízení ve správě VaK Náchod a.s. – vodovod. Případná kanalizace v této lokalitě se nenachází ve správě VaK Náchod a.s. Vodovodní přípojky nejsou v majetku VaK Náchod, a.s. Majitelem vodovodní přípojky je vlastník pozemku nebo stavby připojené na vodovod. O polohopisné umístění přípojek žádejte jejich majitele. Před zahájením projekčních prací doporučujeme výše uvedená zařízení vytyčit a zaměřit. Vytyčení vodovodu zajistí p. Hejzlar, tel.: 606 754 303.

Dle předložené žádosti se jedná o zakres sítí pro projektovou přípravu na výstavbu PZS na přejezdu v km 92,659 (P5129) trati Týniště nad Orlicí - Meziměstí st.hr..

Toto vyjádření je vydáno pro projekční účely a nelze použít pro vydání rozhodnutí či jiného správního úkonu dle Zákona č. 183/2006/Sb.

Projektovou dokumentaci požadujeme předložit k předchozímu odsouhlasení. V PD budou zpracovány příslušné podmínky VaK Náchod, a.s. (Podmínky pro projektování jsou na webových stránkách společnosti VaK Náchod, a.s. www.vakna.cz zákaznický servis vyjádření ke stavbám – zakladni_podminky_PD.pdf). V případě, že Vám byl poskytnut vektorový *.dwg, *.dgn. zakres sítě, Vás upozorňujeme, že tato data mohou být použita pouze pro účely záměru, na které bylo vyjádření vydáno a nemohou být poskytována třetím osobám, případně jakkoliv dále využívána.


Vektorový zakres sítí ve správě VaK Náchod a.s. nemusí být v plném rozsahu podložen geodetickým zaměřením našich sítí a nenahrazuje tak fyzické vytyčení v terénu.

v z. Urbanová

Ing. Jan Domán
provozní náměstek

Vodovody a kanalizace Náchod a.s.
Kladská 1521
547 01 NÁCHOD

*Počet příloh: 1x *pdf; 1x *dwg*

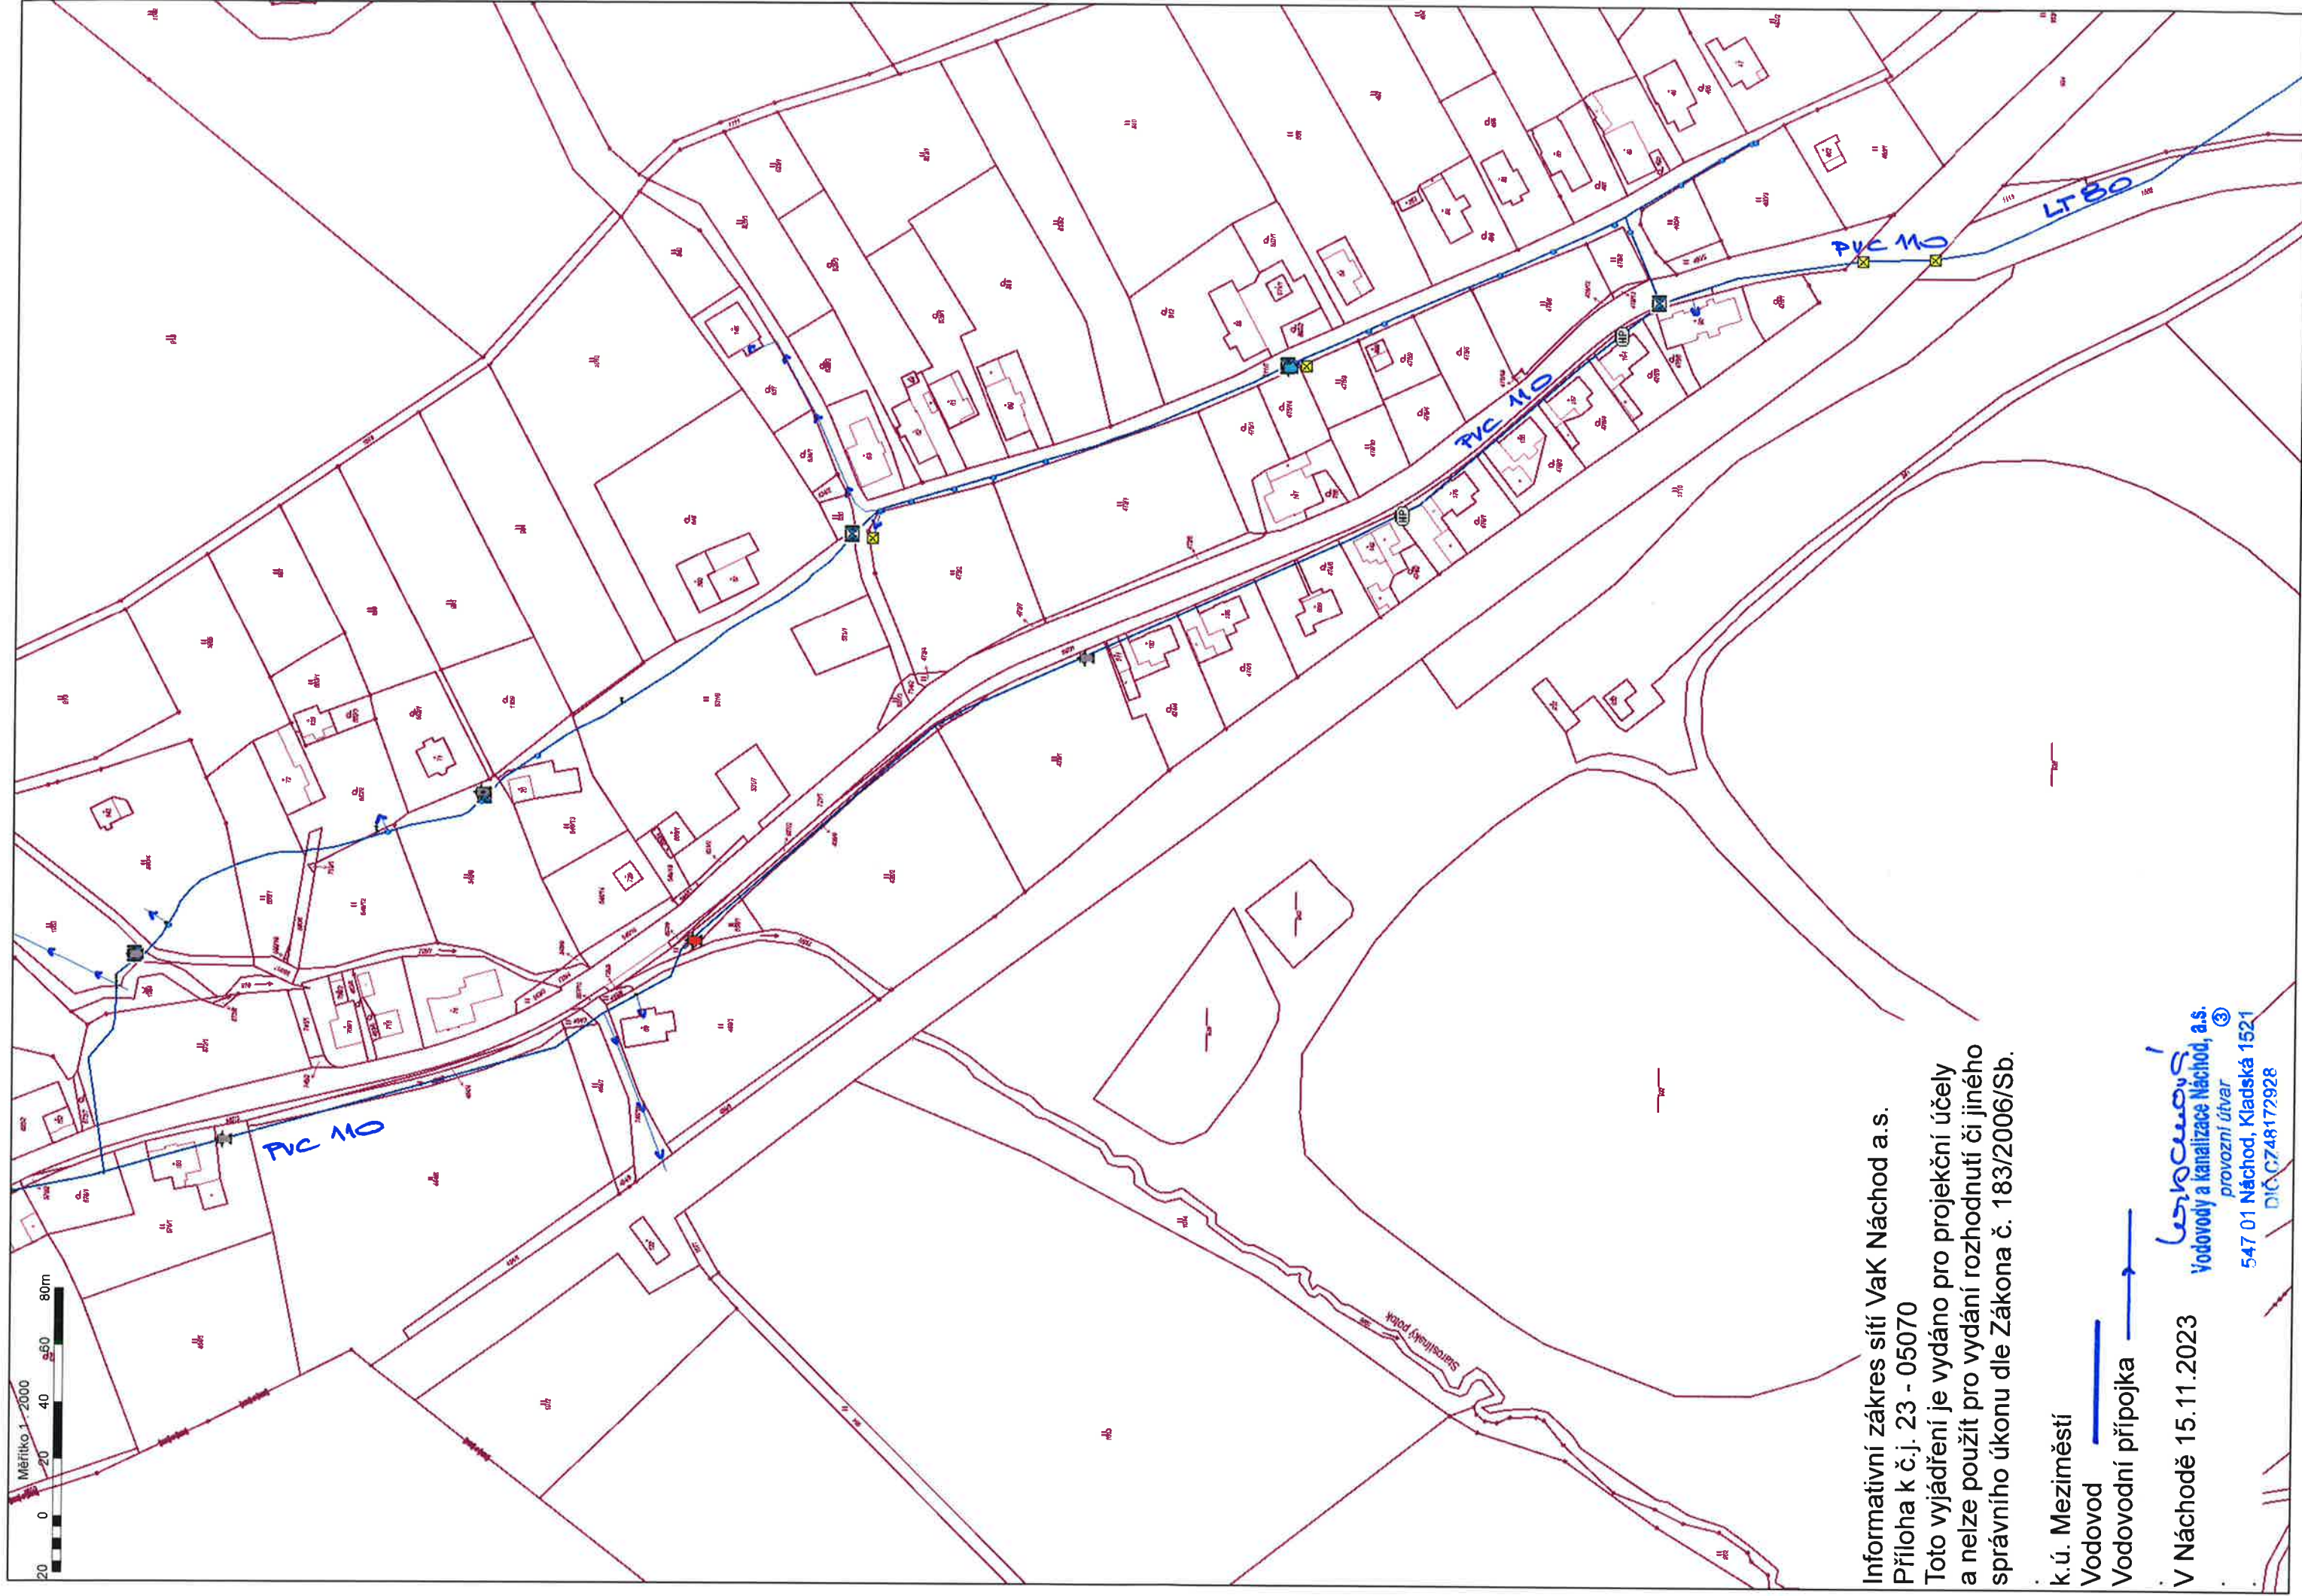

Informativní zakres sítí VaK Náchod a.s.
Příloha k č.j. 23 - 05070
Toto vyjádření je vydáno pro projekční účely
a nelze použít pro vydání rozhodnutí či jiného
správního úkonu dle Zákona č. 183/2006/Sb.

k.ú. Meziměstí

Vodovod

Vodovodní přípojka

V Náchodě 15.11.2023

Lenka Náchod
Vodovody a kanalizace Náchod, a.s.
provozní útvar
547 01 Náchod, Kladská 1521
DIČ C748172928