

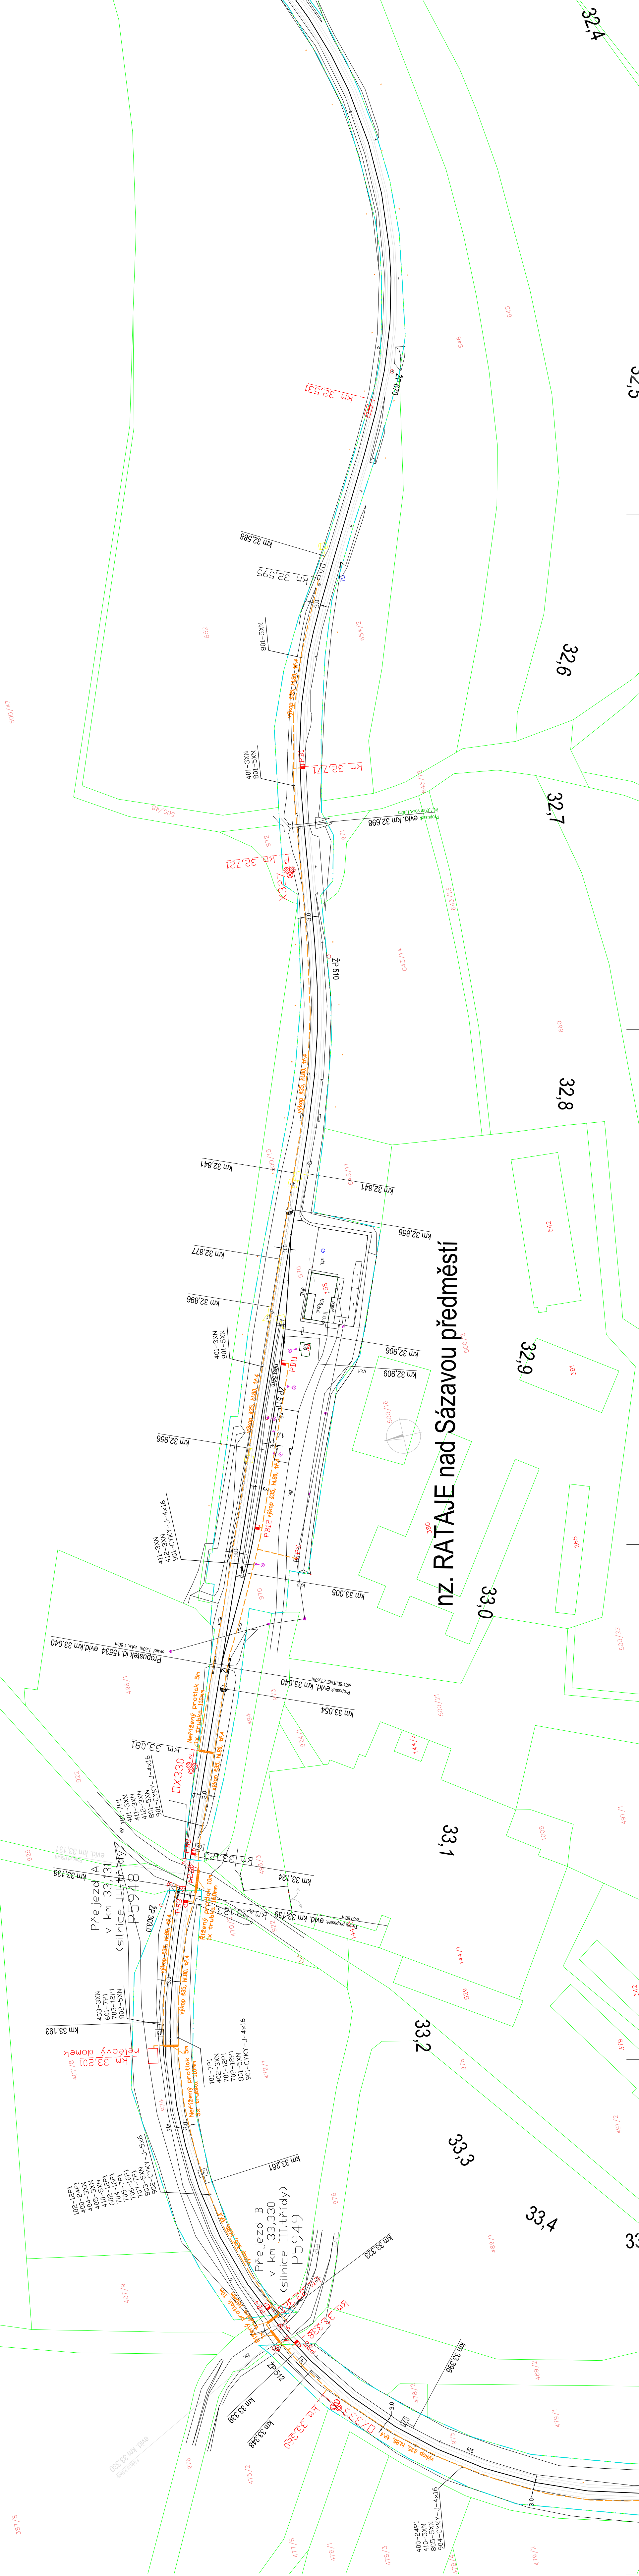



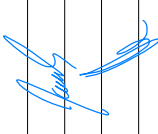
000

**LEGENDA:**

## návrh kabelové trasy

**hranice pozemku SŽDC S.O.**

[illegible]

Objednatel	SŽCD s.o., Stavební správa západ se sídlem v Praze				 SPOL. S R. O. Ústí nad Labem
	Odpov. projektant stavby Odpov. projektant PS, SO, části Technická kontrola Vypracoval	Ing. Milouš Janík Rynda Martin Rynda Martin Rynda Martin			
<b>VYSTAVBA PZS NA PŘEJEZDECH V km 33,131,          km 33,330 a PZS km 33,597, TRATÍ KOLÍN (MIMO) -          RATAJE NAD SAZAVOU (MIMO),          P5948, P5949 a P5950</b>					Zak. číslo zhotov. 500 353 005 Datum 02/2018 Stupeň PSŘ Měřítko 6x44 Část Příloha
PS01 - PZS v km 33,131 a 33,330 POLOHOPIIS - KABELIZACE					D.1.3.1 0200