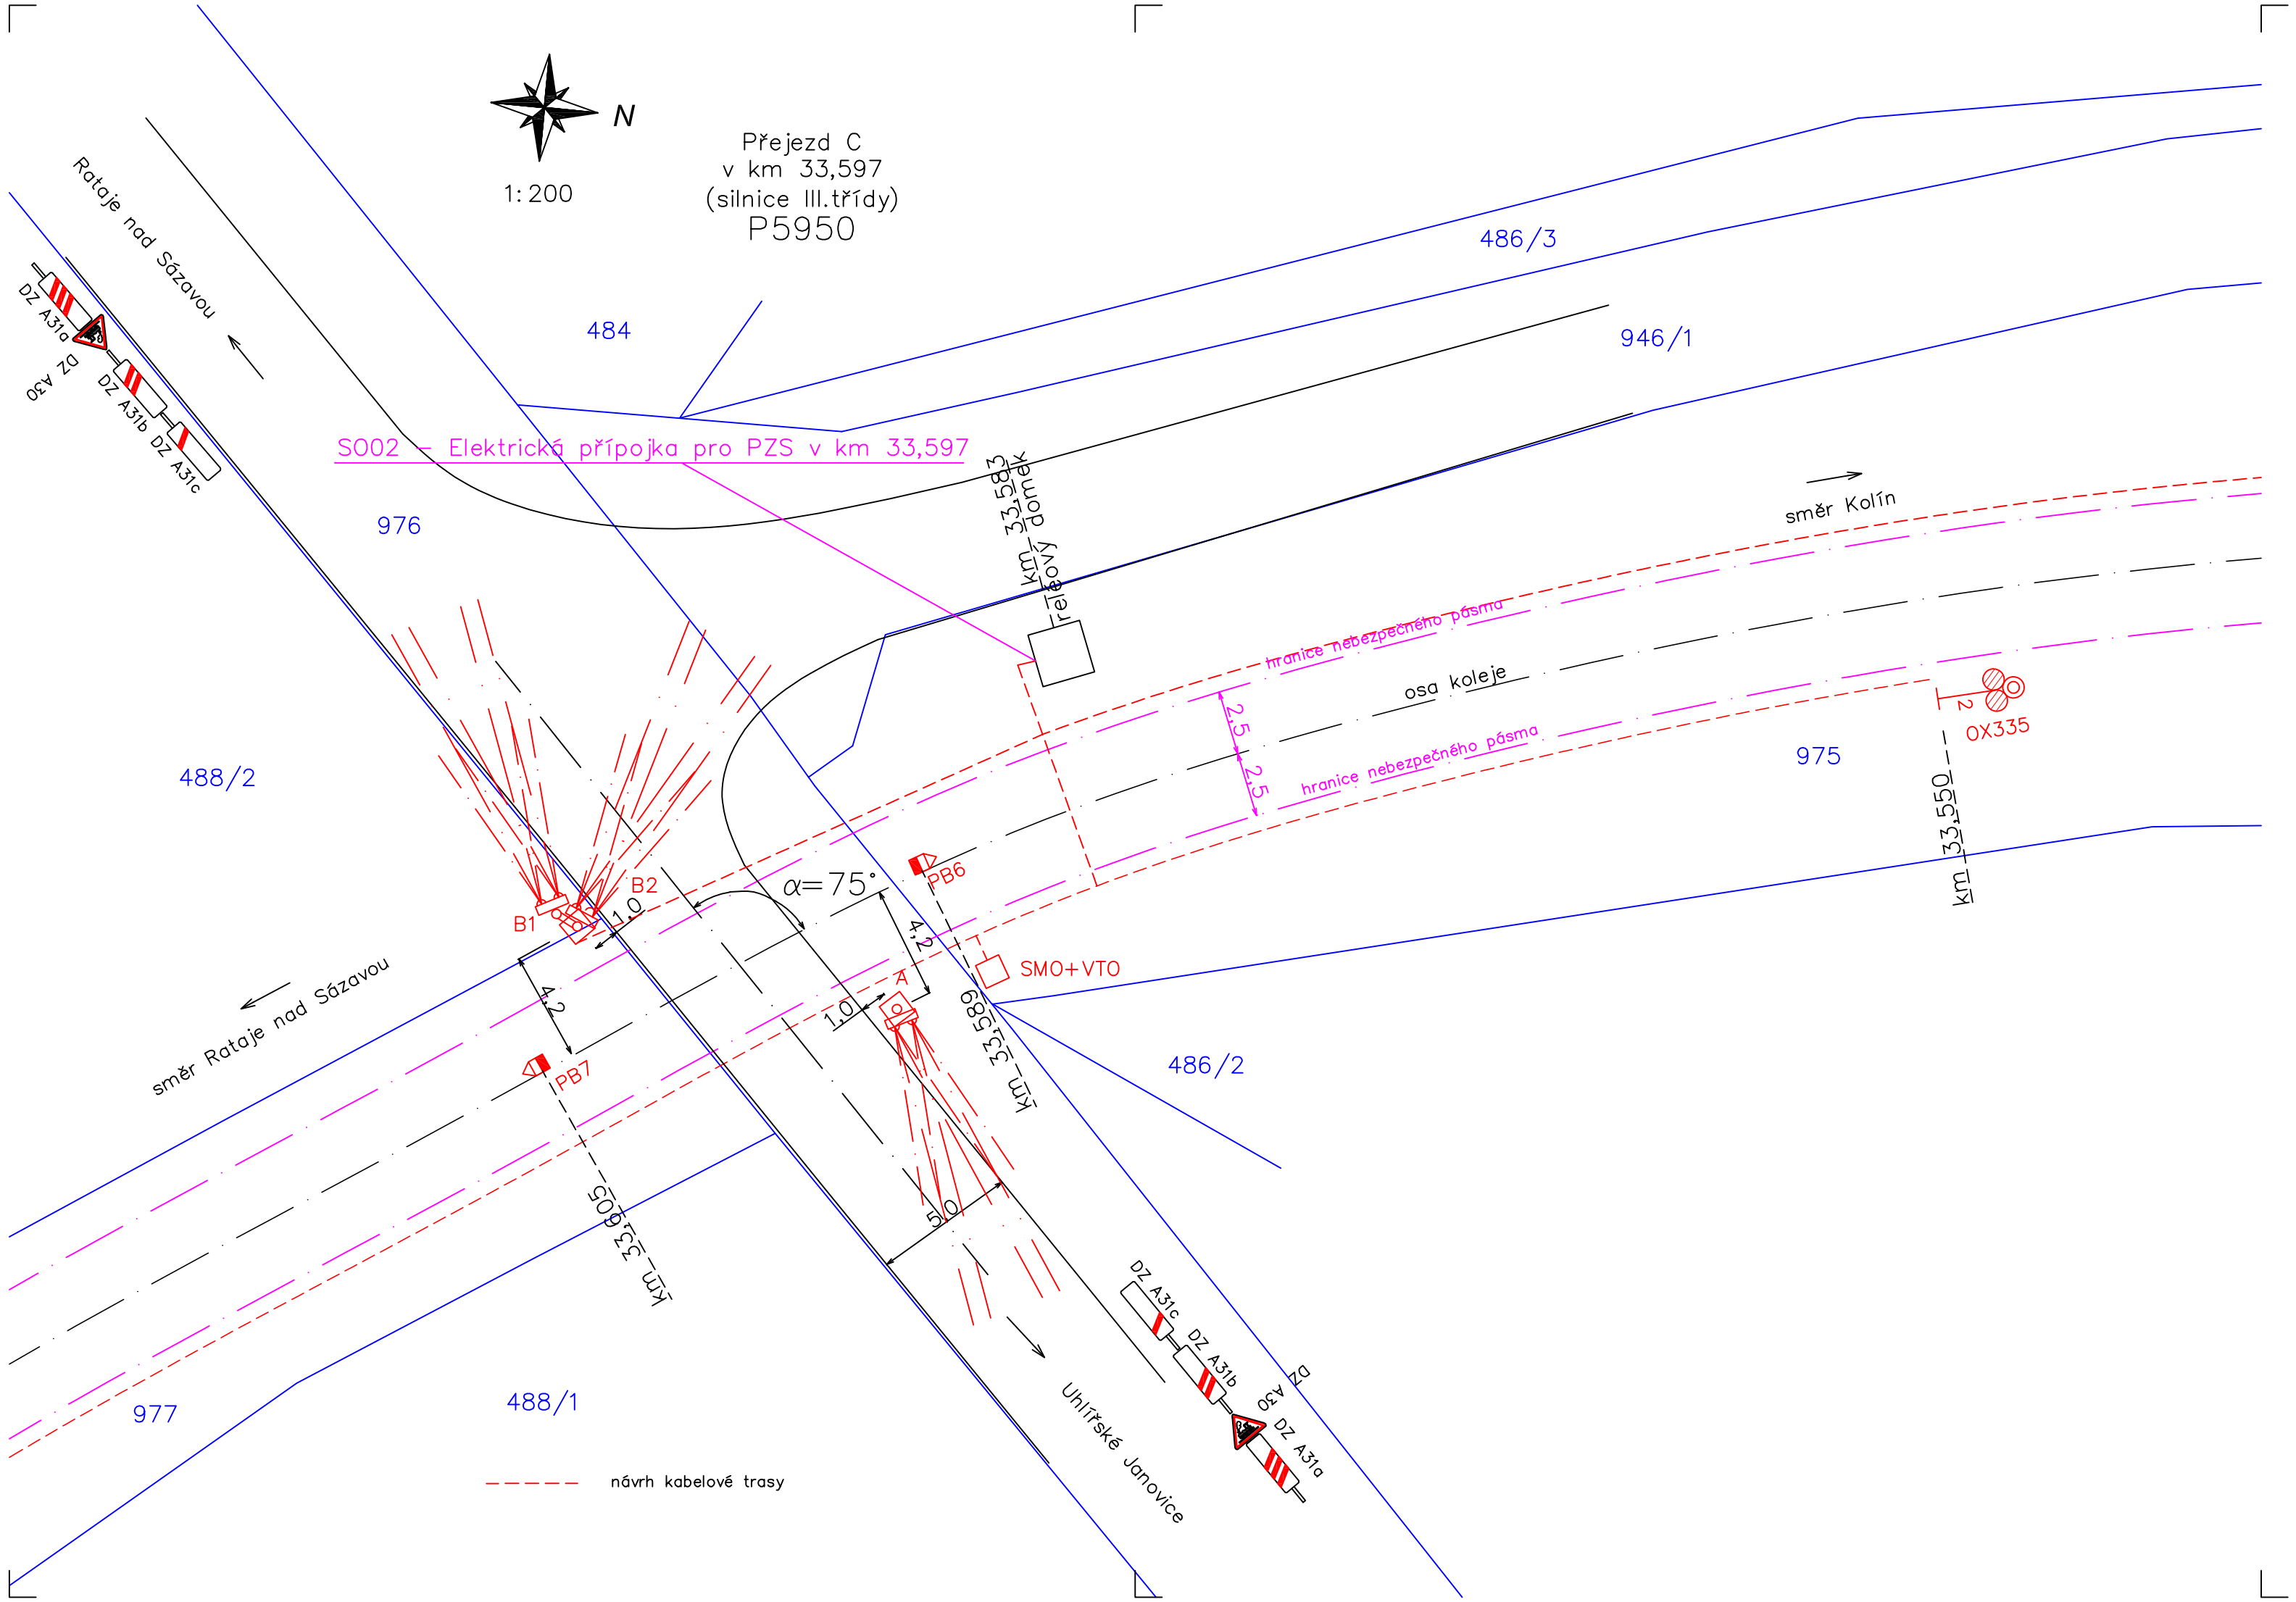

Správa železniční dopravní cesty, státní organizace
Dlážděná 1003/7
110 00 Praha 1

Č. změny	Zdůvodnění změny	Datum	Podpis	Číslo soupravy
1.				

Objednatel	SŽDC s.o., Stavební správa západ se sídlem v Praze
Odpov. projektant stavby	Ing. Milouš Janík
Odpov. projektant PS, SO, části	Rynda Martin
Technická kontrola	Rynda Martin
Vypracoval	Rynda Martin

VÝSTAVBA PZS NA PŘEJEZDECH v km 33,131, km 33,330 a km 33,597 TRATI KOLÍN (MIMO) - RATAJE NAD SÁZAVOU (MIMO), P5948, P5949 a P5950

PS02 - PZS v km 33,597
SITUACE PŘEJEZDU

Monzas, spol. s r.o.
Blahoslavova 937/62
400 01 Ústí nad Labem
tel./fax: +420 475 200 266
e-mail: monzas@monzas.cz

Zak. číslo zhotov.	500 353 005
Datum	02/2018
Stupeň	PSŘ
Měřítko	3xA4
Část	D.1.3.2
Příloha	0500