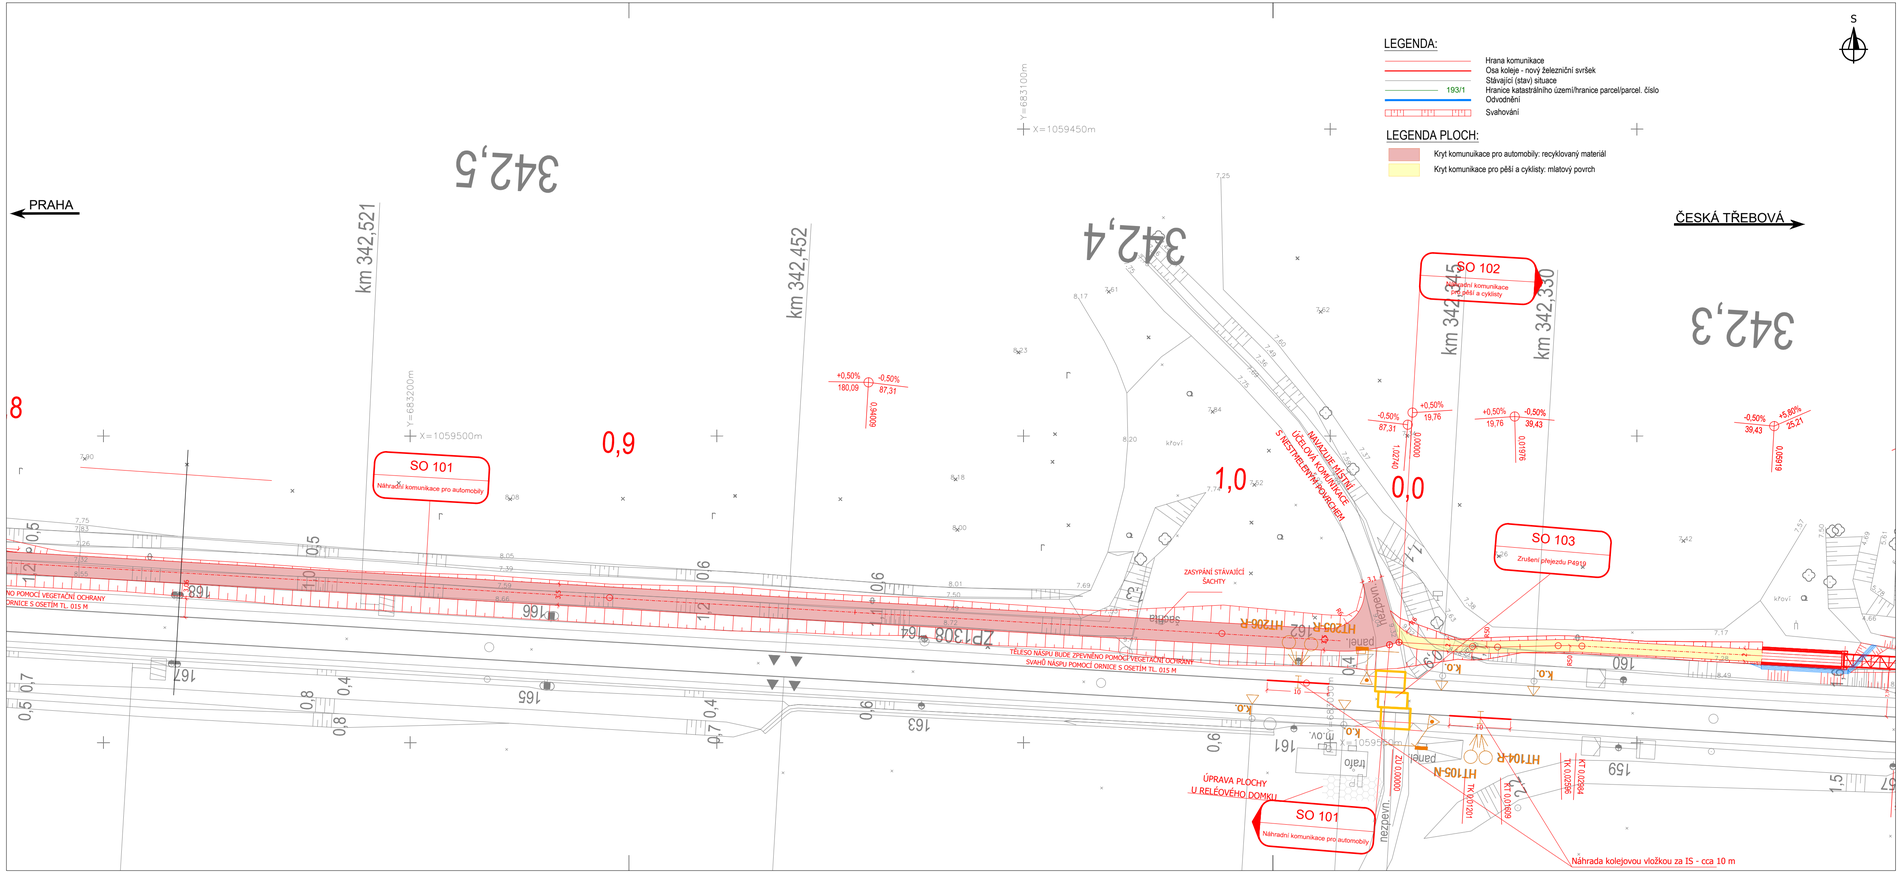
LEGENDA:
Hrana komunikace
Osa koleje - nový železniční svršek
Stávající (stav) situace
193/1
Hranice katastrálního území/hranice parcel/parcel. číslo
Odvodnění
Svahování
LEGENDA PLOCH:
Kryt komunikace pro automobily: recyklovaný materiál
Kryt komunikace pro pěší a cyklisty: mlatový povrch
S
PRAHA
ČESKÁ TŘEBOVÁ
342,5
342,4
342,3
km 342,521
km 342,452
km 342,345
km 342,330
Y=6831100m
X=1059450m
Y=683200m
X=1059500m
SO 101
Náhradní komunikace pro automobily
SO 102
Náhradní komunikace pro pěší a cyklisty
SO 103
Zrušení přejezdu P4919
SO 101
Náhradní komunikace pro automobily
0,9
1,0
0,0
+0,50% 180,09
-0,50% 87,31
0,09409
-0,50% 87,31
+0,50% 19,76
0,00000
1020
+0,50% 19,76
-0,50% 39,43
0,09916
-0,50% 39,43
+5,80% 25,21
0,09919
NAVAZUJÍCÍ MÍSTNÍ ÚČELOVÁ KOMUNIKACE S NESTMĚLÝM ZPEVNĚNÝM POVRCHEM
ZASYPÁNÍ STÁVAJÍCÍ ŠACHTY
TĚLESO NÁSPU BUDE ZPEVNĚNO POMOCÍ VEGETAČNÍ OCHRANY SVAHŮ NÁSPU POMOCÍ ORNICE S OSETÍM TL. 015 M
ÚPRAVA PLOCHY U RELÉOVÉHO DOMKU
Náhrada kolejovou vložkou za IS - cca 10 m
HT106-R
HT105-N
HT206-R
ZP1308
ZP1308 - 164
ZP1308 - 162
ZP1308 - 161
ZP1308 - 159
K.O.
m.o.v.
panel
štěrk
kfoví
0,5
0,7
0,8
0,4
0,6
0,9
1,2
1,5
1,3
1,7
