


POHLED NA LÁVKU  
M 1:50  
ŘEZ D-D



SPECIFIKACE MIKROPILOT:  
POČET 6x2=12 KS MP (2 KS NA ZÁKLAD)  
PRŮMĚR VRTU MP 150 MM  
SKLON MIKROPILOT MP 90°  
VÝZTUŽ MP OCEL S355, SILNOSTĚNNÁ TRUBKA TR 108/16,  
DELKA MIKROPILOT MP 11,0 M POD ZÁKLADOVOU SPÁROU

UPOZORNĚNÍ: PŘEDPOKLÁDÁ SE, ŽE PATA MIKROPILOT BUDE  
VETKNUTÁ DO MÍRNĚ ZVĚTRALÉHO JÍLOVCE R5.  
Z UVEDENÉHO VYPLÝVÁ, ŽE NAVRŽENÉ DÉLKY JE NUTNÉ  
POTVRDIT NEBO UPRAVIT V PRŮBĚHU VRTACÍCH PRACÍ PODLE  
POKYNŮ PŘÍTOMNÉHO GEOLOGA. PŘÍTOMNOST KVALIFIKOVANÉHO  
GEOLOGA ZAJISTI VYBRANÝ ZHOTOVITEL MIKROPILOT.

Ministerstvo dopravy Státní fond dopravní infrastruktury	
Jiná ověření:	Paré:
Orientační schéma:	Razisková oprávnění osoby:
Revize:	Datum:
002	31.01.2024
01	31.01.2021
P1	14.07.2020
Stavebník/Investor:	SPRÁVA ŽELEZNIC
Adresa:	Diázdná 1003/7, 110 00 Praha 1
Zastupitel investora:	Stavební správa západ
Adresa:	Sokolovská 1995/278, 190 00 Praha 9
Zhotovitel díla:	PROJEKT servis spol. s r.o.
Adresa:	U Elektrý 830/2b, 198 00 Praha 9
Kontakt:	T: +420 281 090 860 E: firma@projekt-servis.cz
Zhotovitel objektu:	PROJEKT servis spol. s r.o.
Adresa:	U Elektrý 830/2b, 198 00 Praha 9
Kontakt:	T: +420 281 090 860 E: firma@projekt-servis.cz
Hlavní projektant (HIP):	Ing. Stanislav Melichar
Specialista:	Ing. Matěj Potančok
Název stavby/akce:	Náhrada přejezdu P4919 v km 342,352 trati Česká Třebová - Praha
Označení investora:	55213510035
Označení zhotovitele:	ZAK-2019/37
Název části:	Mosty, propustky a zdi
Označení části:	D.2.1.4
Název objektu/dílní části:	SO 401 MOST PŘES ŘEKU KLEJNÁRKU
Označení objektu/komplexu:	SO 401
Název přílohy:	Pohled
Číslo přílohy:	2.004
Název dílní části přílohy:	-
Odpovědný projektant:	Zpracovatel přílohy:
Ing. Marek Pelant	Ing. Matěj Potančok
Kraj:	Státní fond dopravní infrastruktury
Středisko:	Starý Kolín [755052]
Měřítko:	1:50
Formáty:	10x44
TUDU:	1501
Směrnice:	31.01.2024
Objekt:	Starý Kolín [755052]
Podpis:	Proj. Ing. Marek Pelant
Revize:	31.01.2024