# PŮDORYS 1.NP - BUDOVA "A" - NAVRHOVANÝ STAV
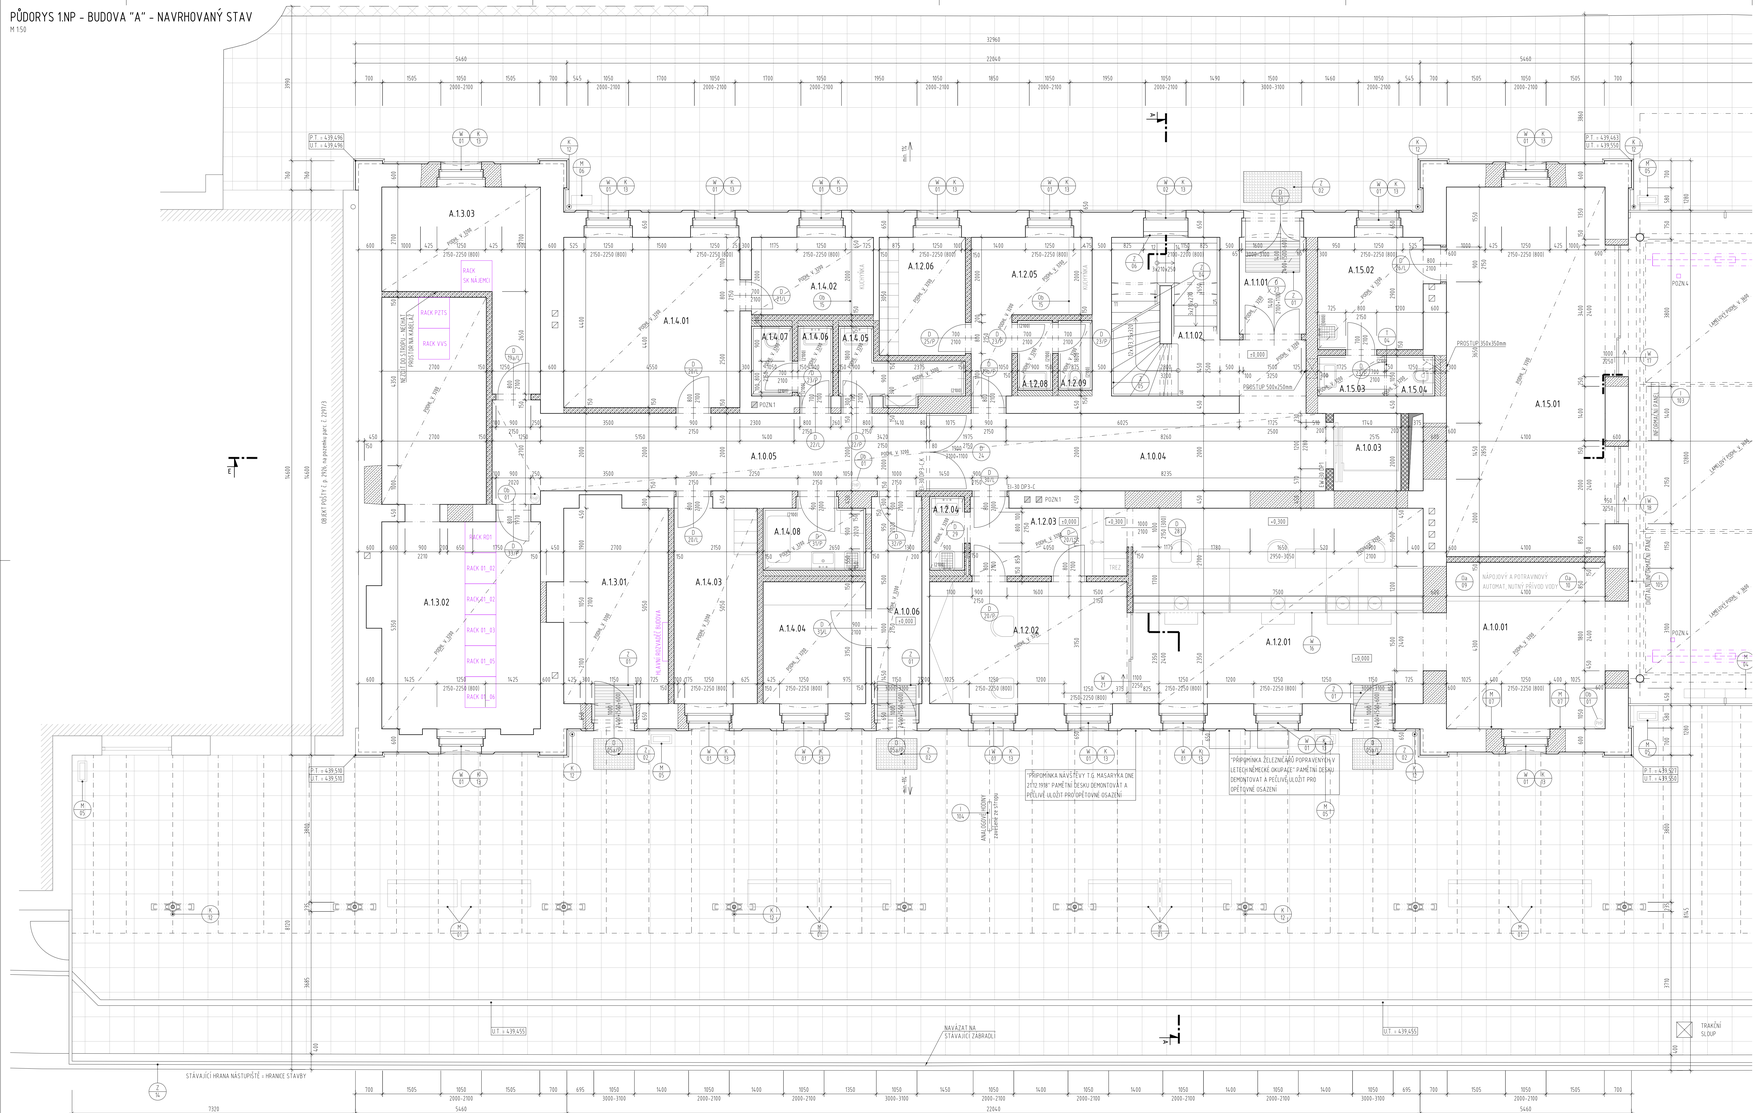
M 1:50